


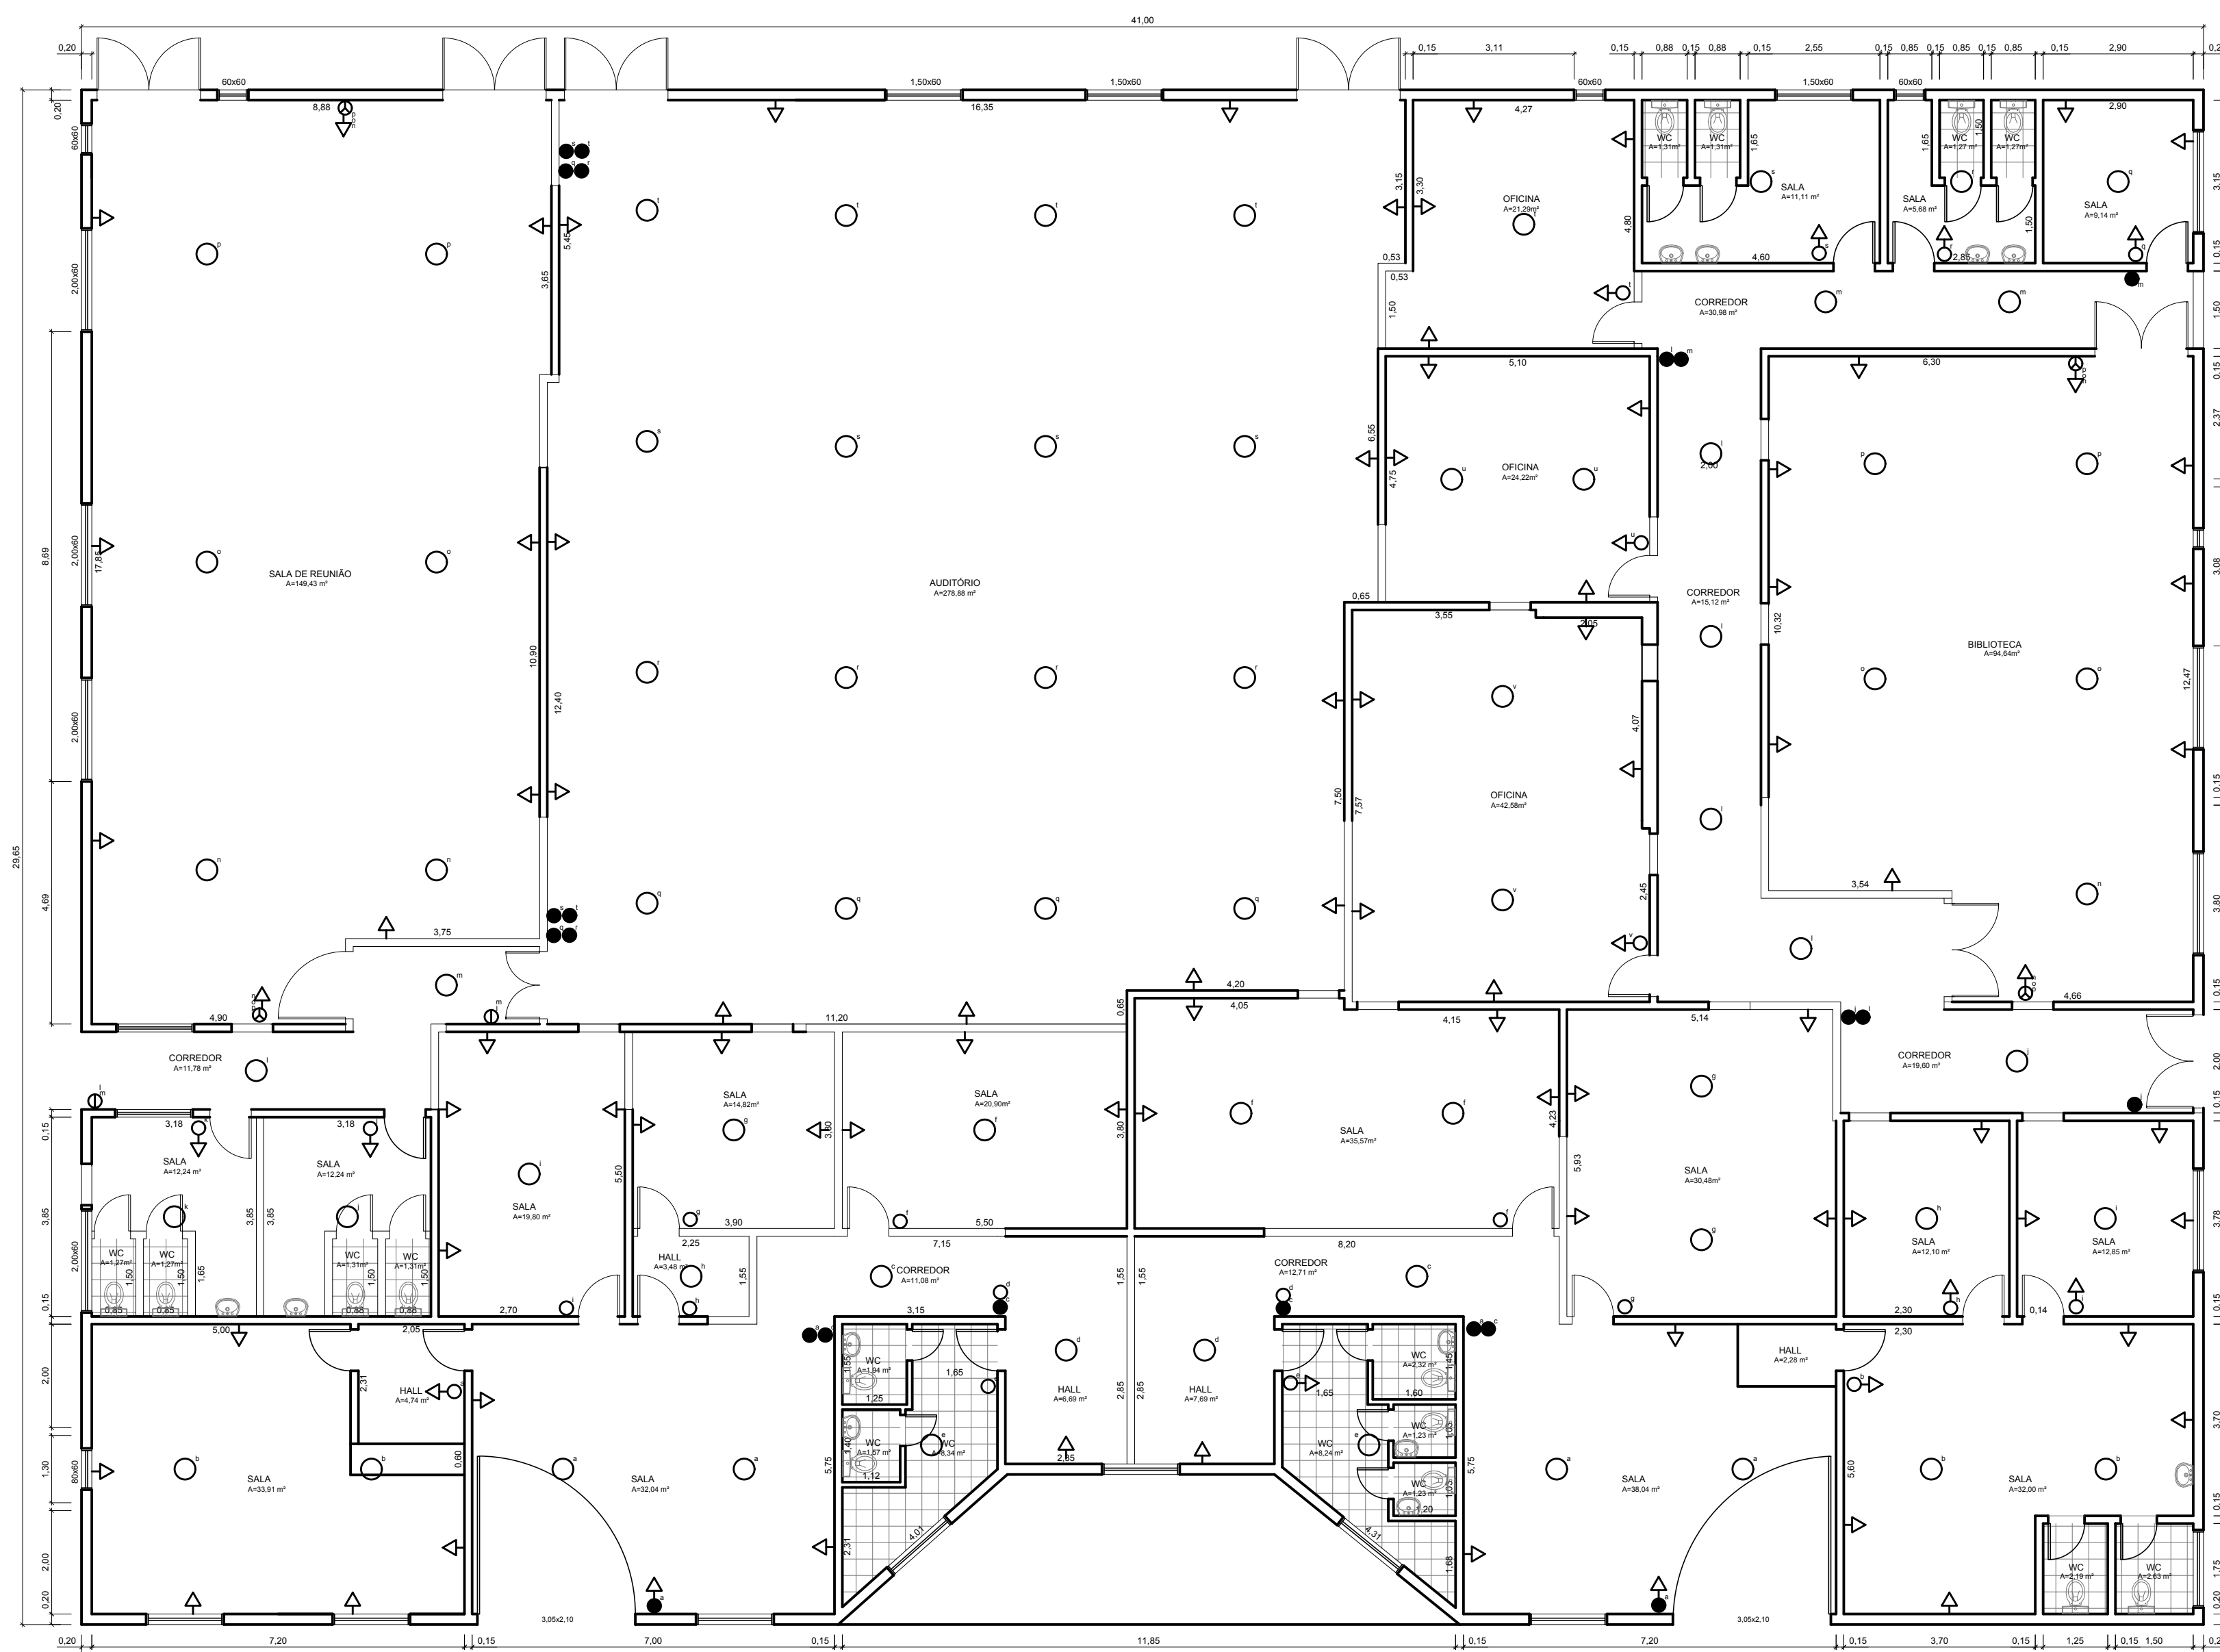


PLANTA BAIXA
ESCALA: 1/100




PLANTA BAIXA
ESCALA: 1/100

LEGENDA

- A CONSTRUIR
- EXISTENTE
- A DEMOLIR

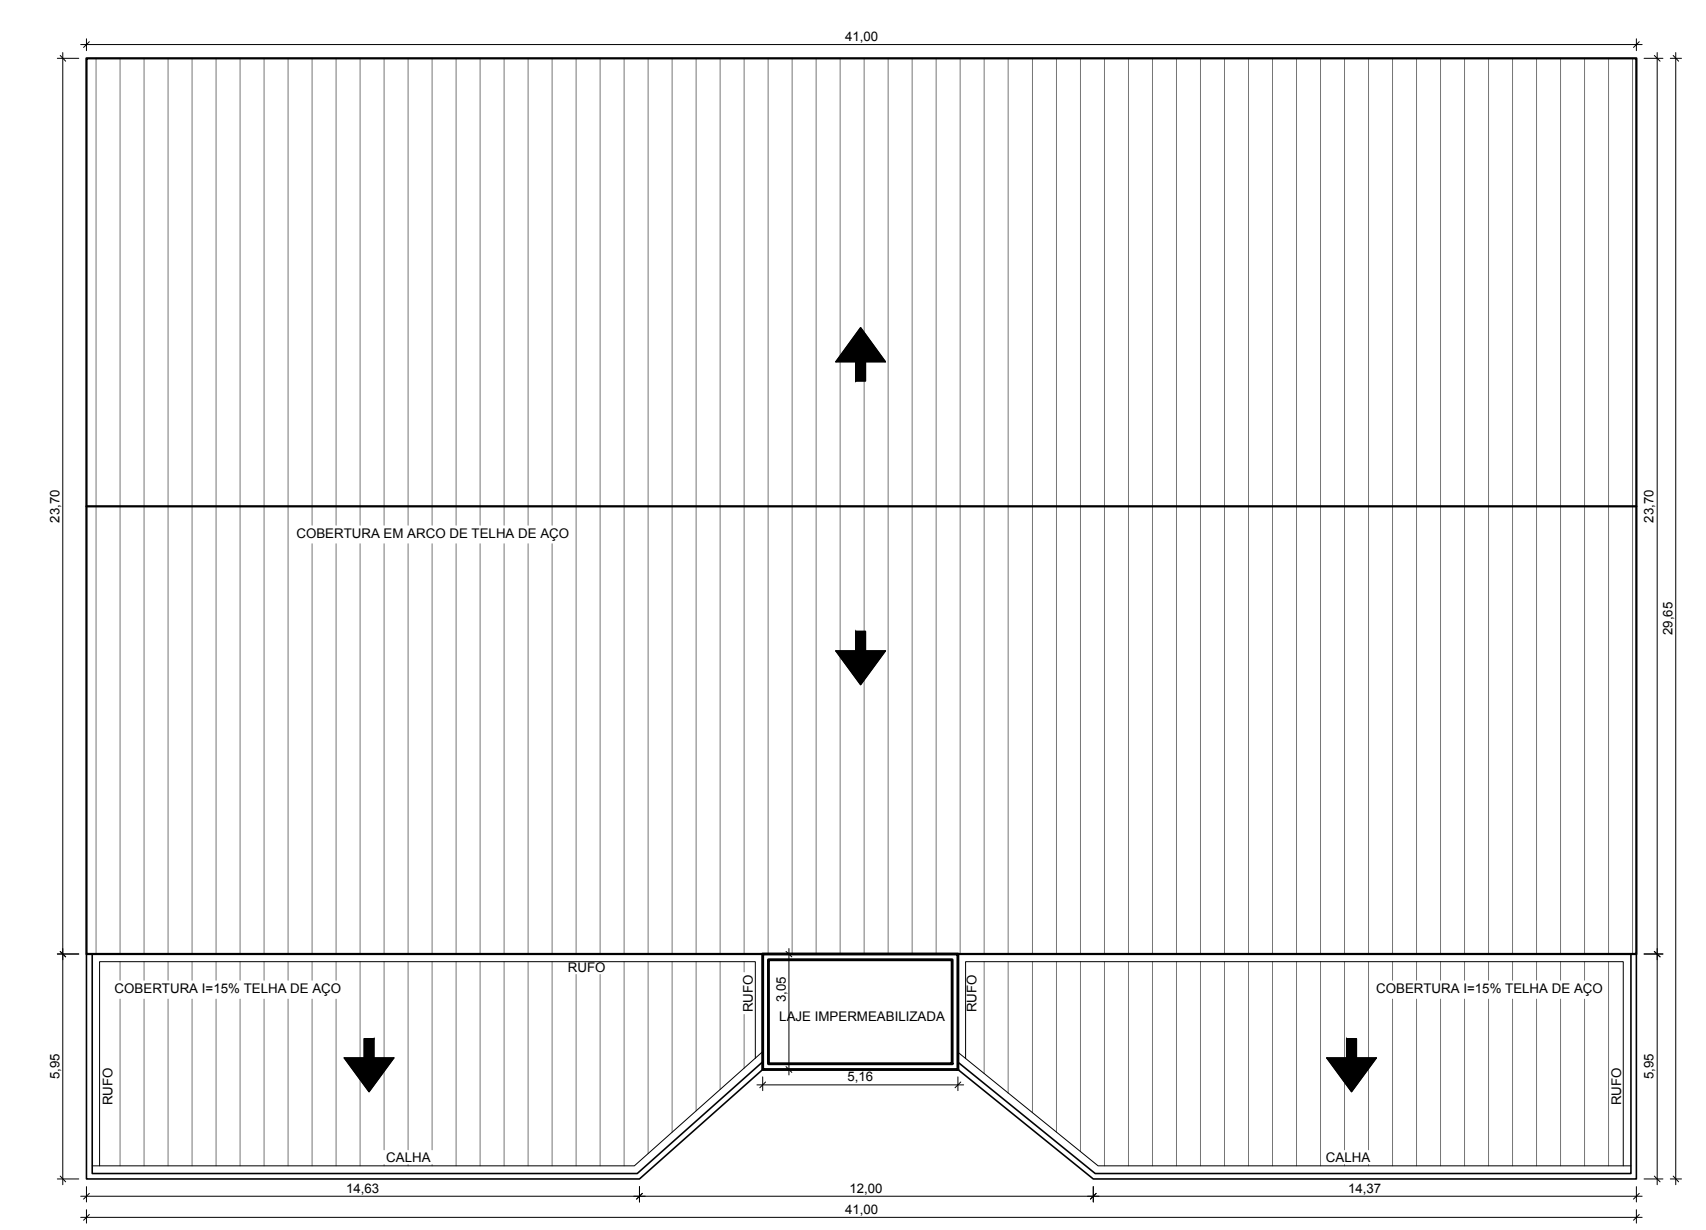

COBERTURA
ESCALA: 1/200

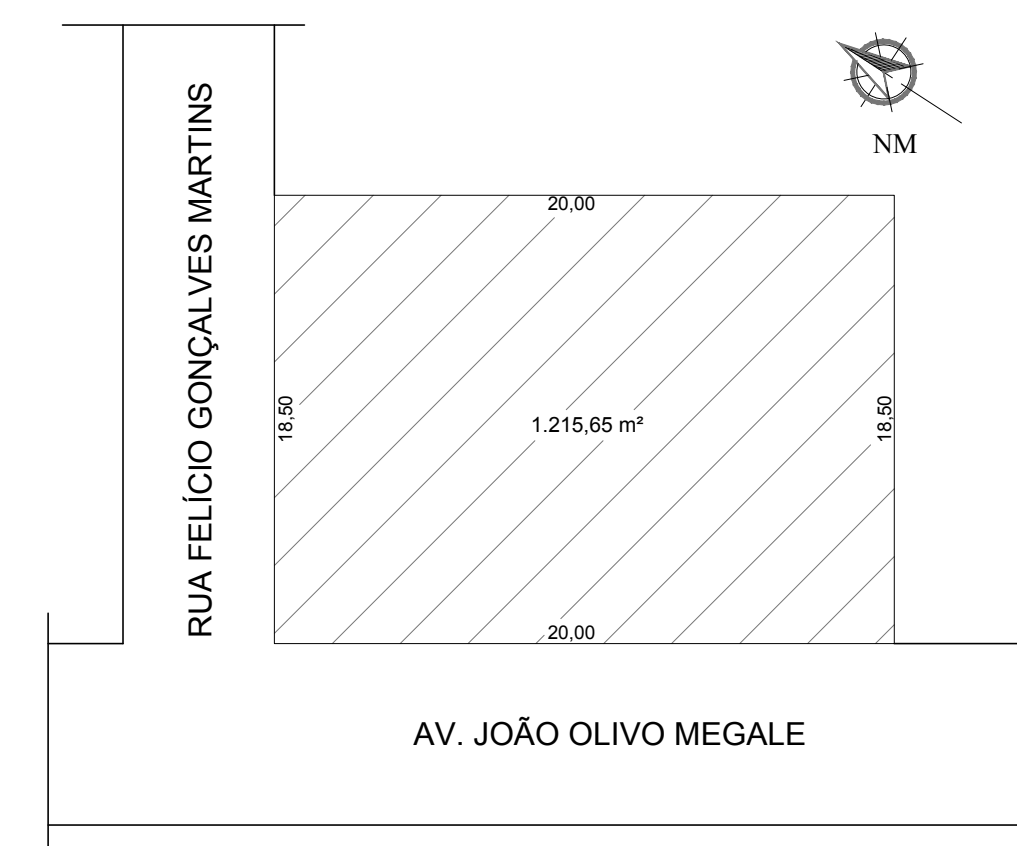

SITUAÇÃO
ESCALA: 1/500

LEGENDA:

- LUMINARIA
- INTERRUPTOR SIMPLES
- INTERRUPTOR PARALELO
- ▽ TOMADA BAIXA
- ▽ TOMADA MEDIA

LEVANTAMENTO TOPOGRAFICO PERIMETRICO - CENTRO SAUDE		FOLHA UNICA
PROP.	PREFEITURA MUNICIPAL DE BORDA DA MATA	
C N P J	17.912.023/0001-75	
LOCAL	BAIRRO CENTRO	
ENDEREÇO	AV. M. PINTO	
MUNICÍPIO	BORDA DA MATA MG	
DATA	03/2018	
ÁREAS: INDICADAS		
<p>André Carvalho Marques Prefeito Municipal</p> <p>R.T. Renezzze Rezende Brandão Eng. Civil CREA-SP/ID 5069395806</p>		
Escala Gráfica: -10m 00m 10m 20m 30m 40m 50m		ESC: INDICADA
0,10cm = 1,00m		