




PLANTA BAIXA
ESCALA: 1/50

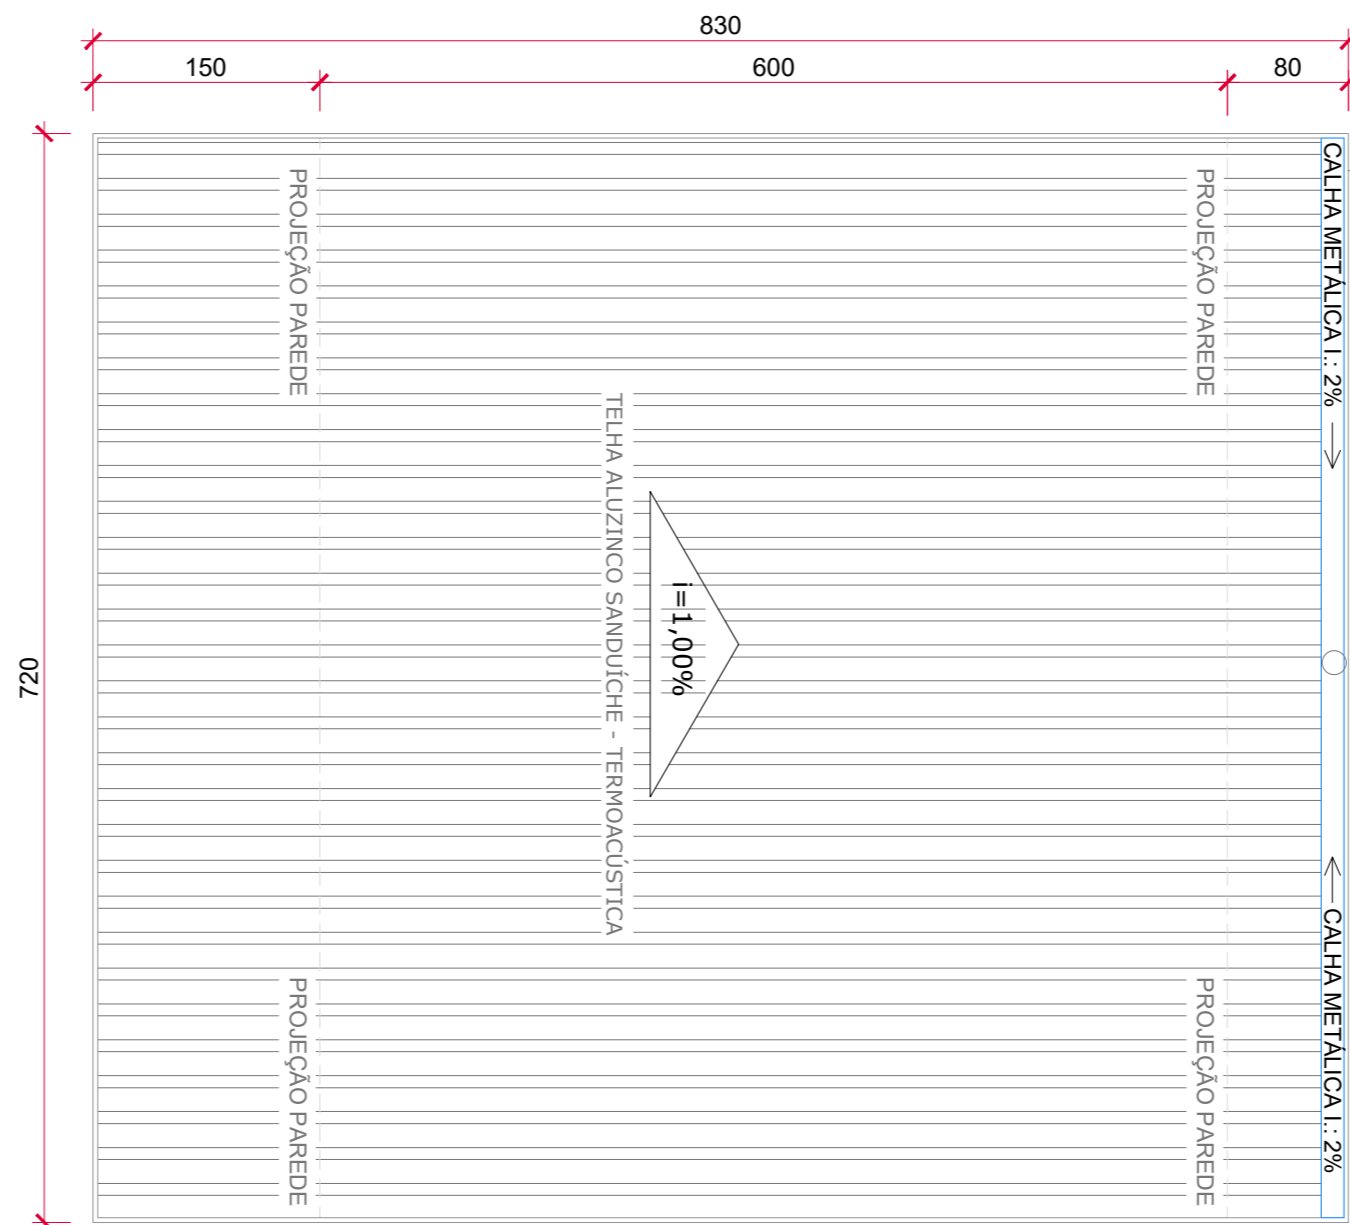


PLANTA DE COBERTURA
ESCALA: 1/50

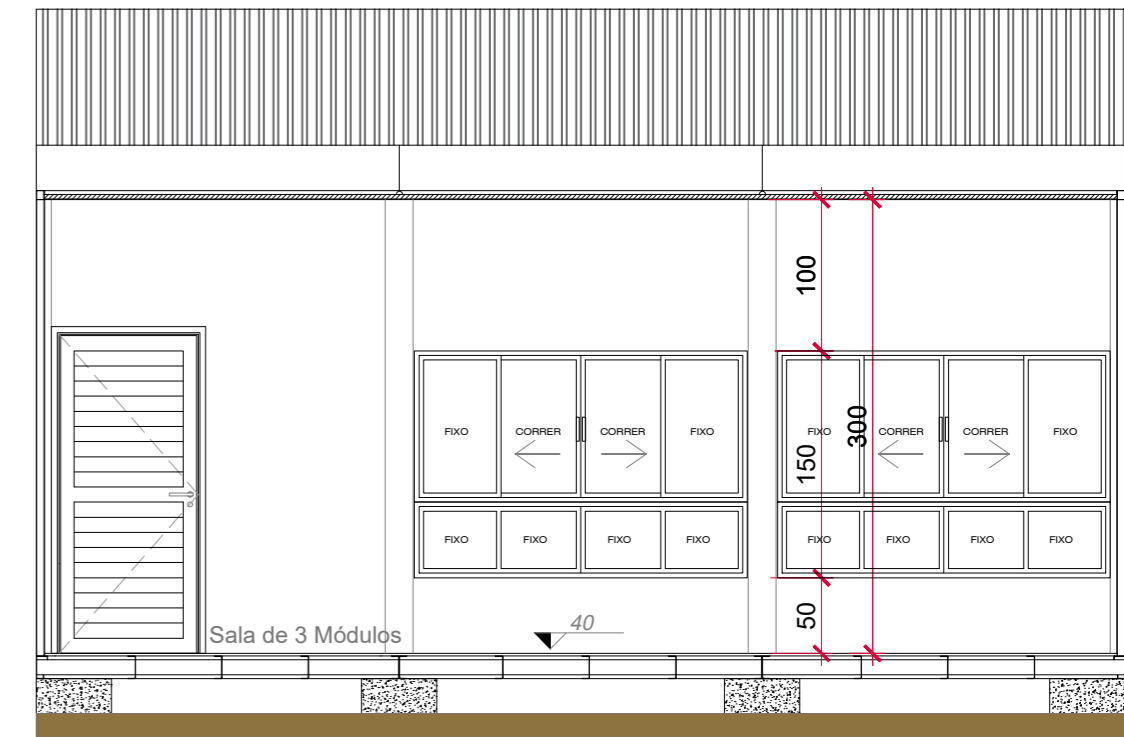

CORTE AA
ESCALA: 1/50

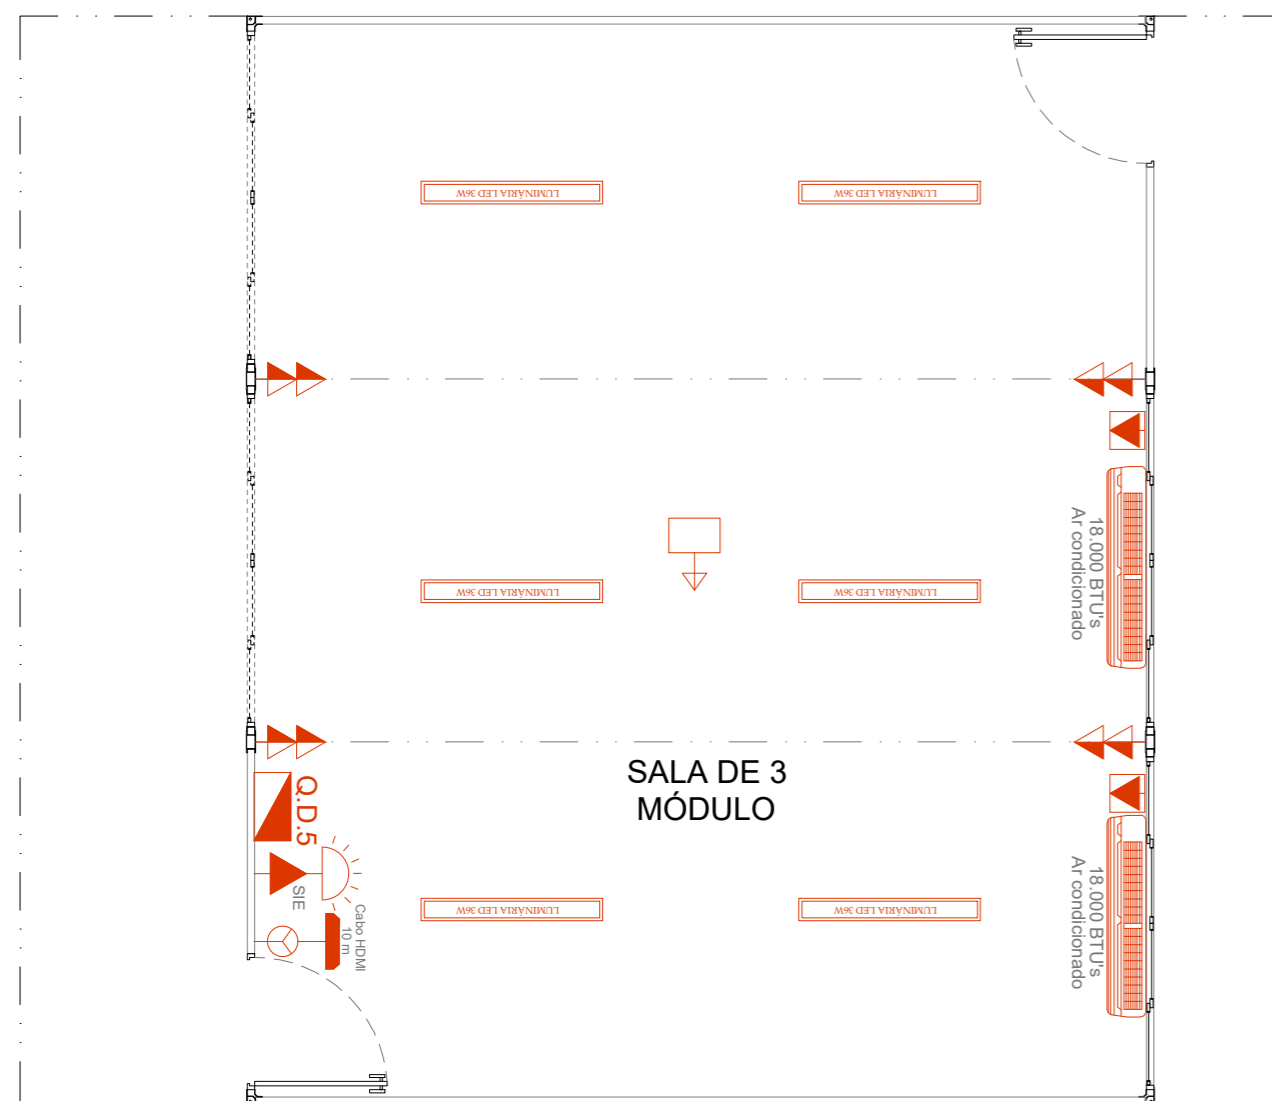

PLANTA BAIXA ELÉTRICA
ESCALA: 1/50

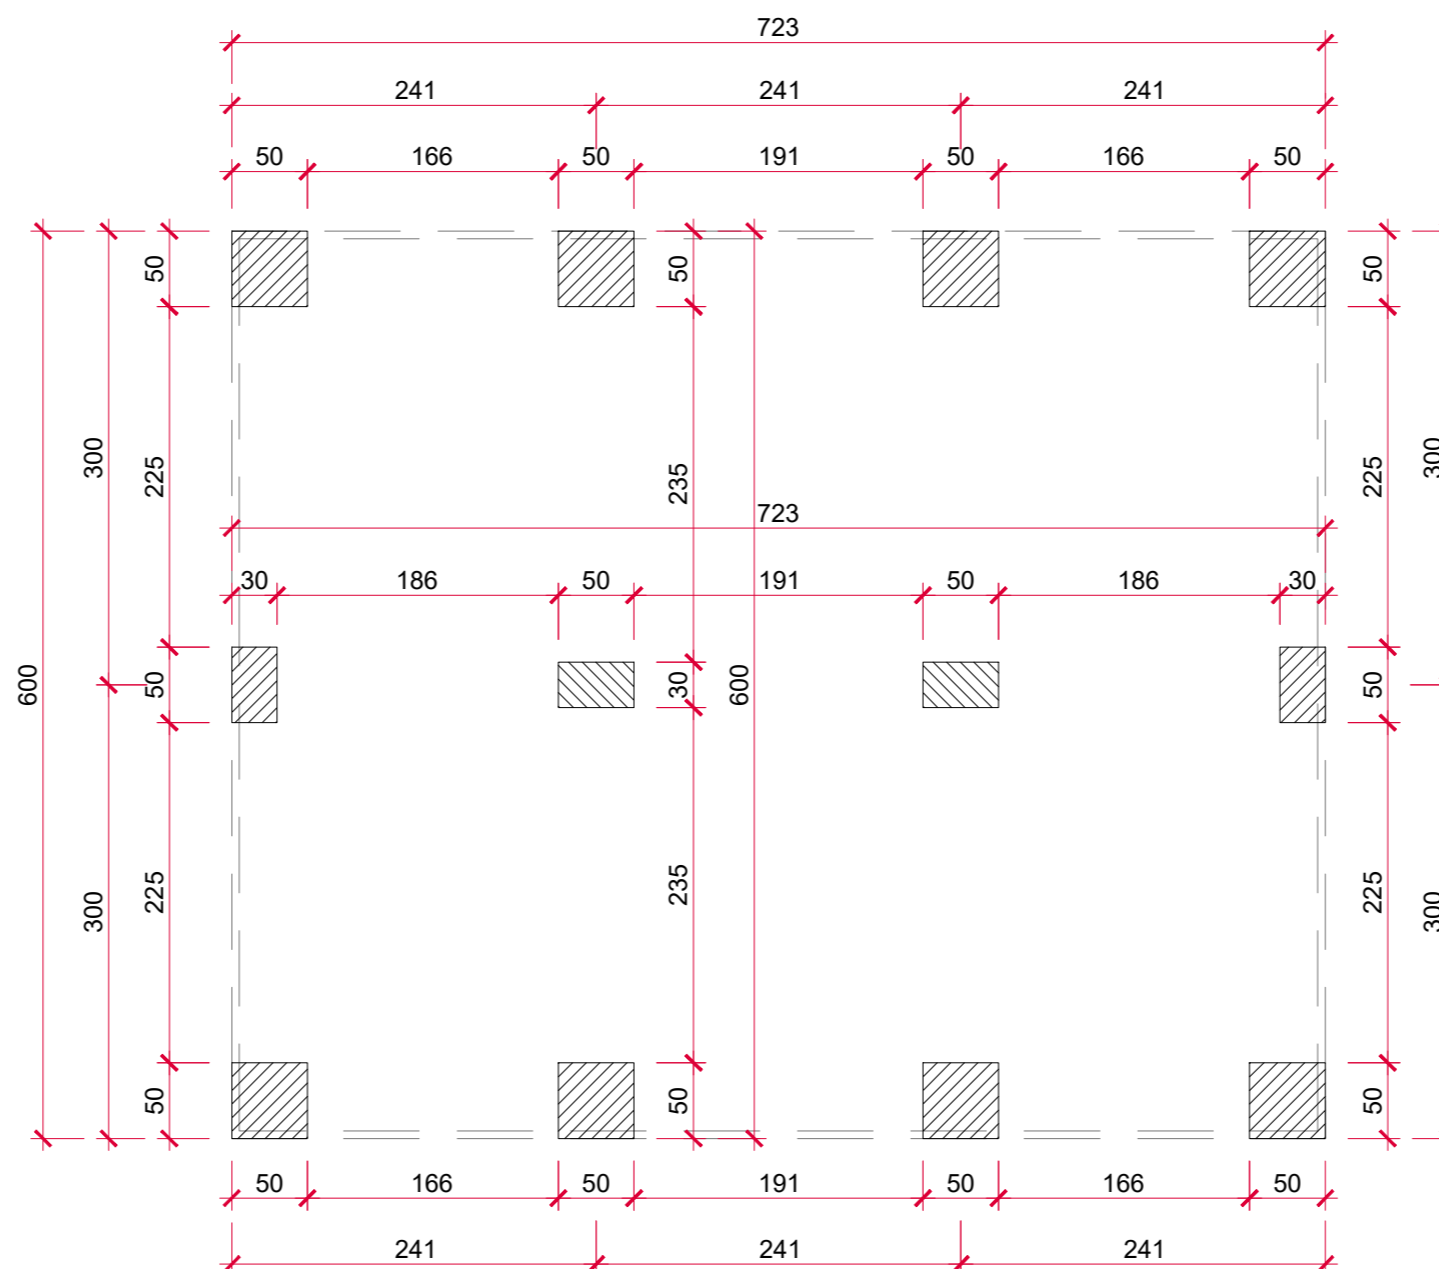

PLANTA BAIXA ESTRUTURAL
ESCALA: 1/50

OBSERVAÇÕES:
Havendo divergências entre cota e escala, prevalecerá o valor da cota.

CONTEÚDO PROJETO ARQUITETÔNICO - OBRA X
Planta Baixa

PROJETO: Edificação Comercial em Construção Modular
ENDEREÇO:
DESENHO: Lucas Persuhn
ESCALA: Indicada **FORMATO:** A2

PROPRIETÁRIO

RESPONSÁVEL TÉCNICO

DATA Abril/2024
PRANCHA 01/01