




PLANTA BAIXA
ESCALA: 1/50

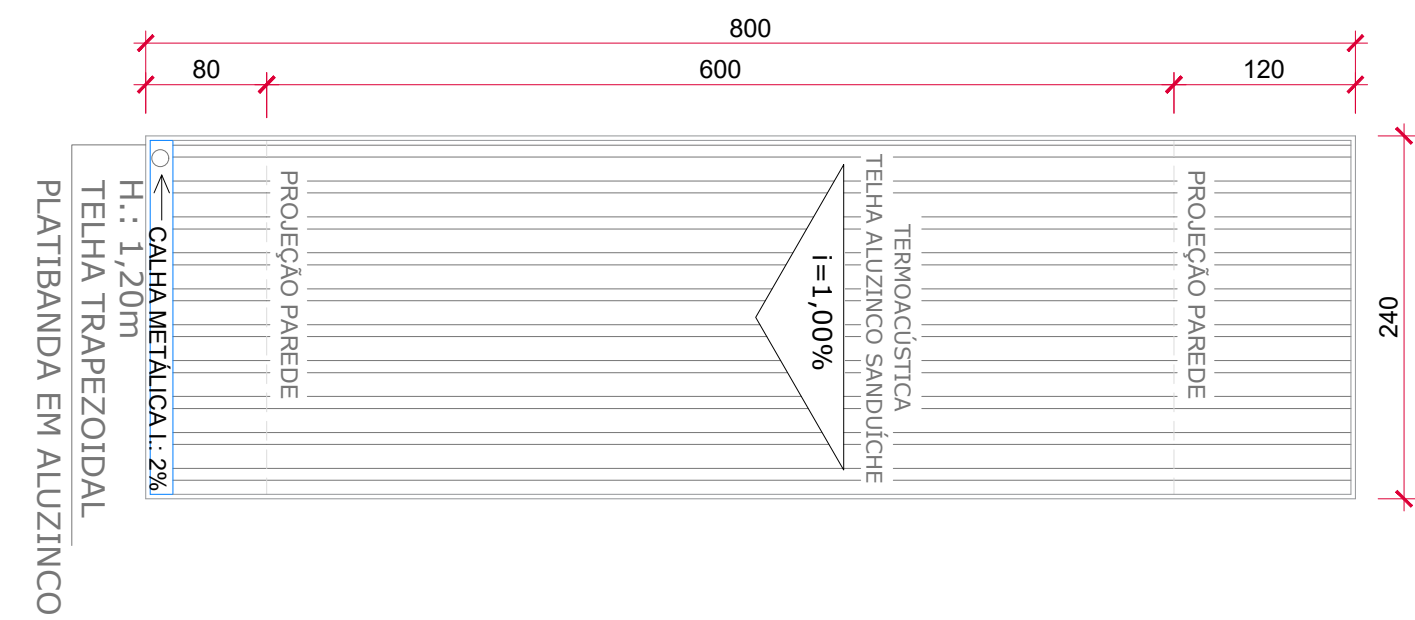


PLANTA DE COBERTURA
ESCALA: 1/50

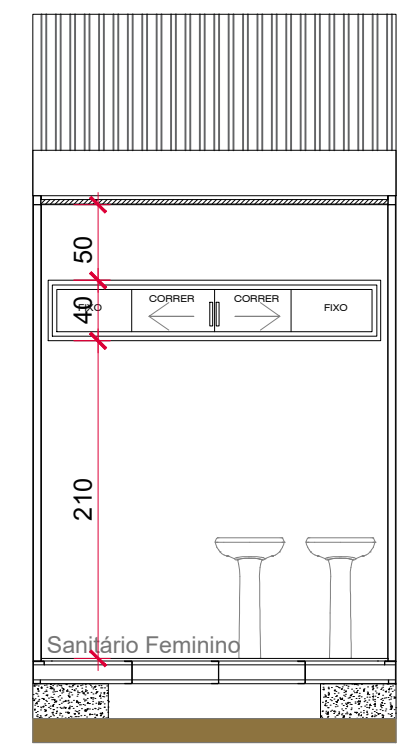

CORTE AA
ESCALA: 1/50

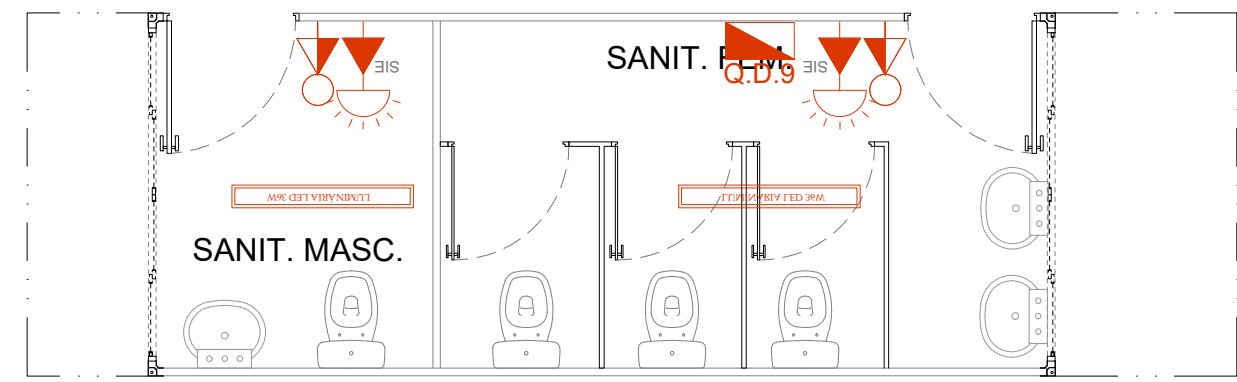

PLANTA BAIXA ELÉTRICA
ESCALA: 1/50

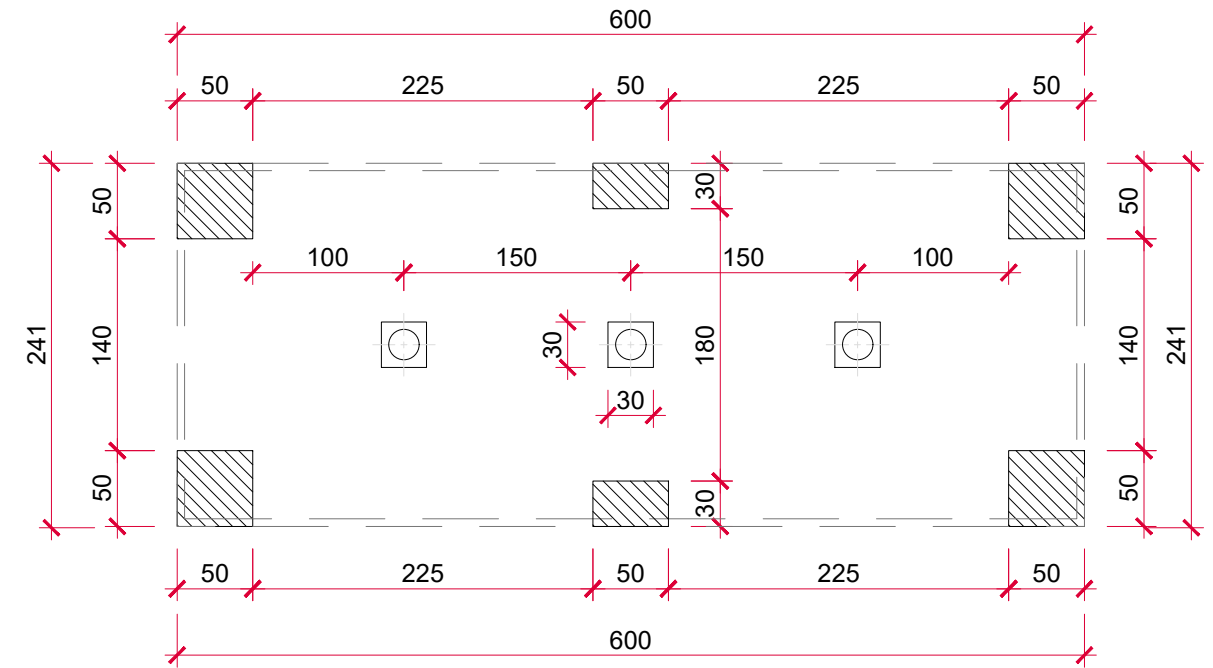

PLANTA BAIXA ESTRUTURAL
ESCALA: 1/50

OBSERVAÇÕES:
Havendo divergências entre cota e escala, prevalecerá o valor da cota.

CONTEÚDO		PROJETO ARQUITETÔNICO - OBRA X	
		Planta Baixa	
PROJETO: Edificação Comercial em Construção Modular	DESENHO: Lucas Persuhn	ESCALA: Indicada	FORMATO: A2
PROPRIETÁRIO			
RESPONSÁVEL TÉCNICO			
DATA Abril/2024	PRANCHA 01/01		