




PLANTA BAIXA
 ESCALA: 1/50

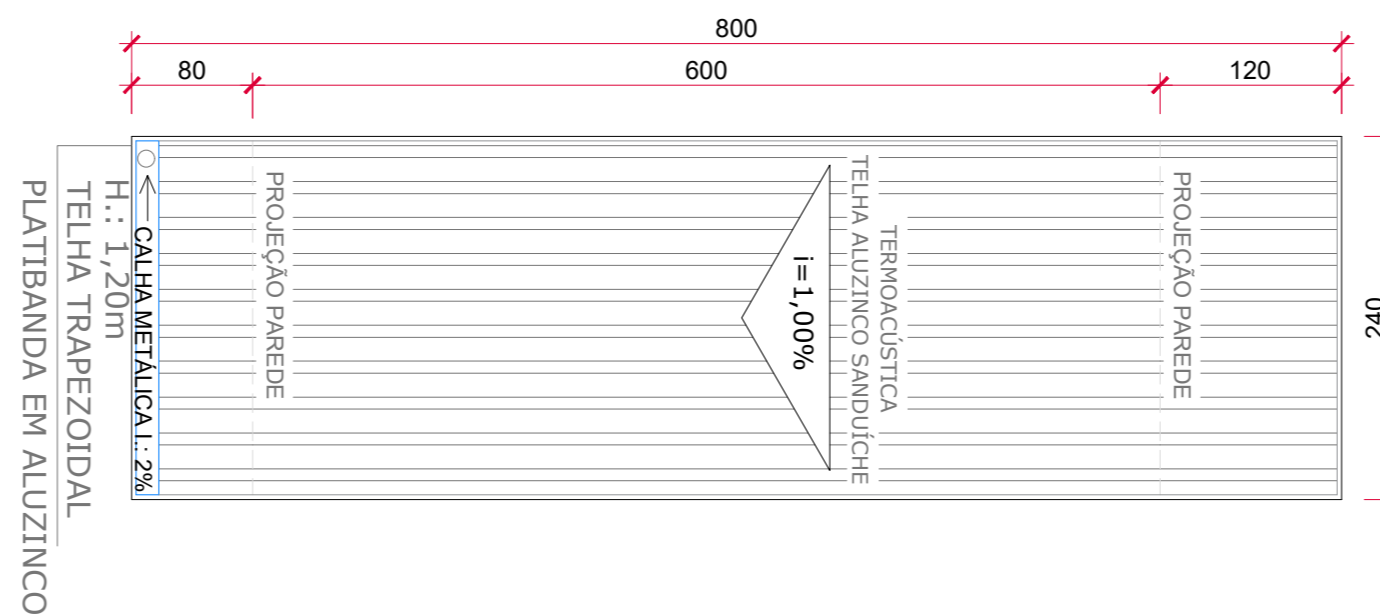


PLANTA DE COBERTURA
 ESCALA: 1/50

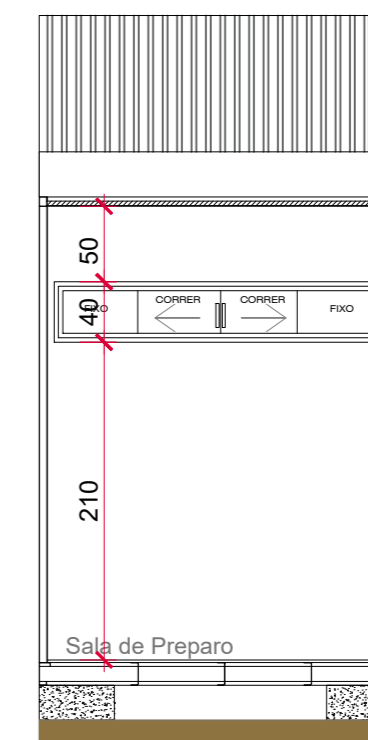

CORTE AA
 ESCALA: 1/50

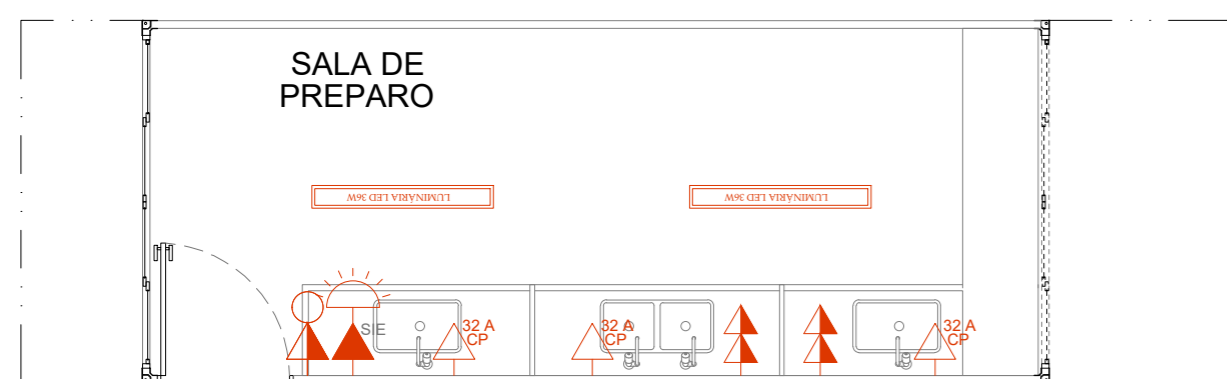

PLANTA BAIXA ELÉTRICA
 ESCALA: 1/50

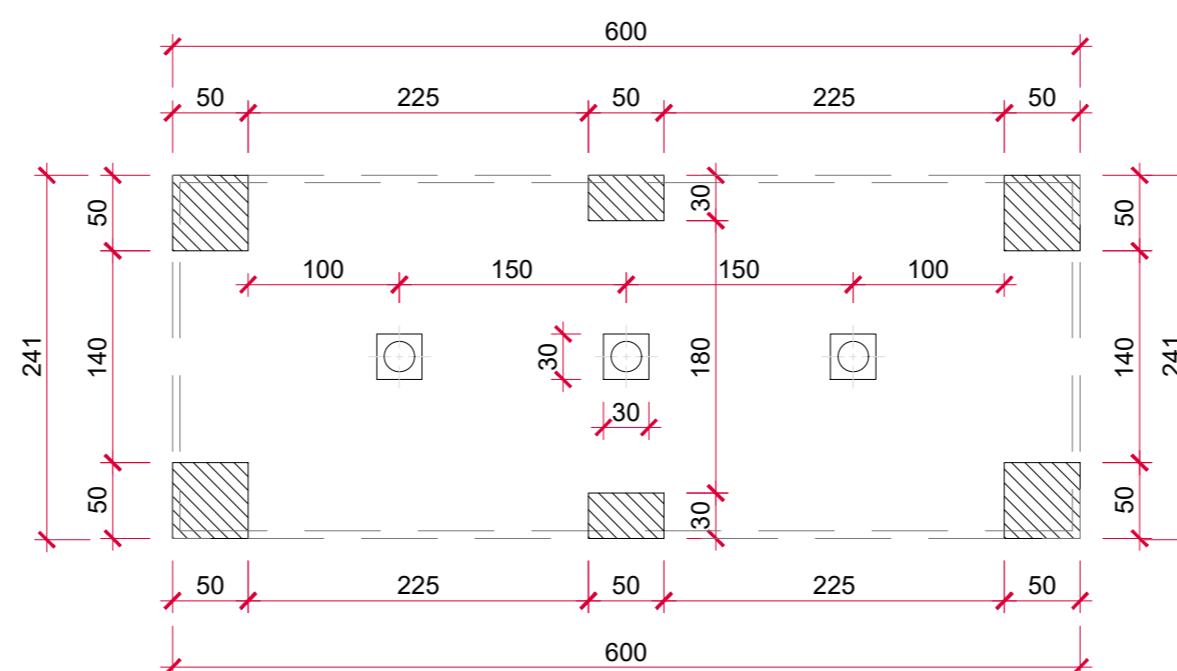

PLANTA BAIXA ESTRUTURAL
 ESCALA: 1/50

OBSERVAÇÕES:
 Havendo divergências entre cota e escala, prevalecerá o valor da cota.

CONTEÚDO PROJETO ARQUITETÔNICO - OBRA X
 Planta Baixa

PROJETO:
 Edificação Comercial em Construção Modular
ENDEREÇO:

DESENHO:
 Lucas Persuhn
ESCALA: Indicada
FORMATO: A2

PROPRIETÁRIO

RESPONSÁVEL TÉCNICO

DATA
 Abril/2024

PRANCHA
 01/01