



**PLANTA BAIXA**  
ESCALA: 1/50

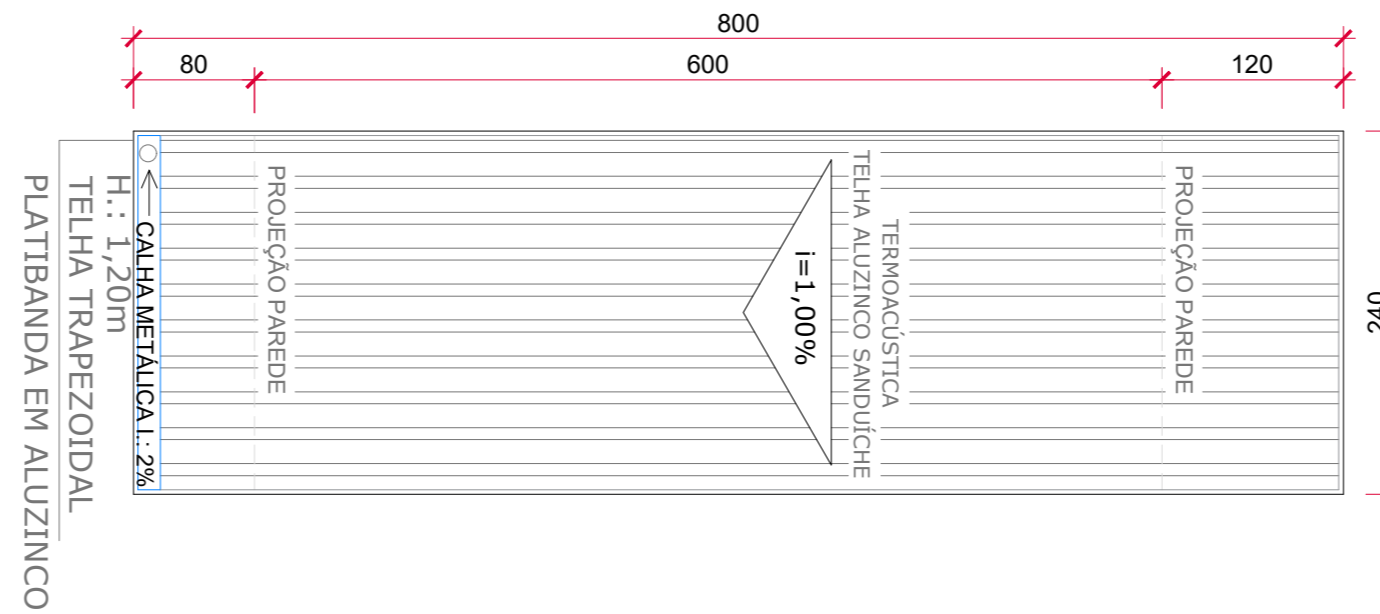


**PLANTA DE COBERTURA**  
ESCALA: 1/50

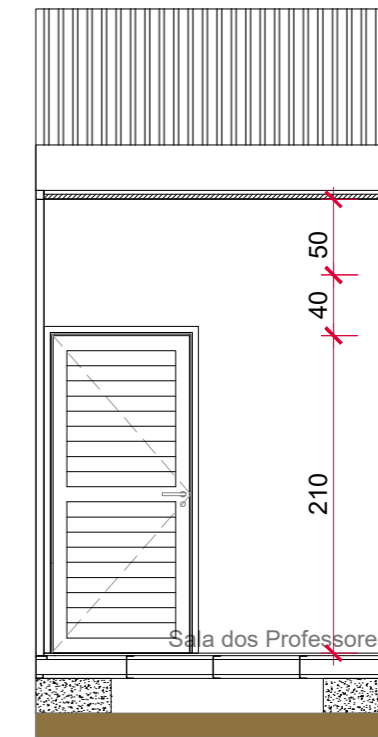

**CORTE AA**  
ESCALA: 1/50



**PLANTA BAIXA ELÉTRICA**  
ESCALA: 1/50

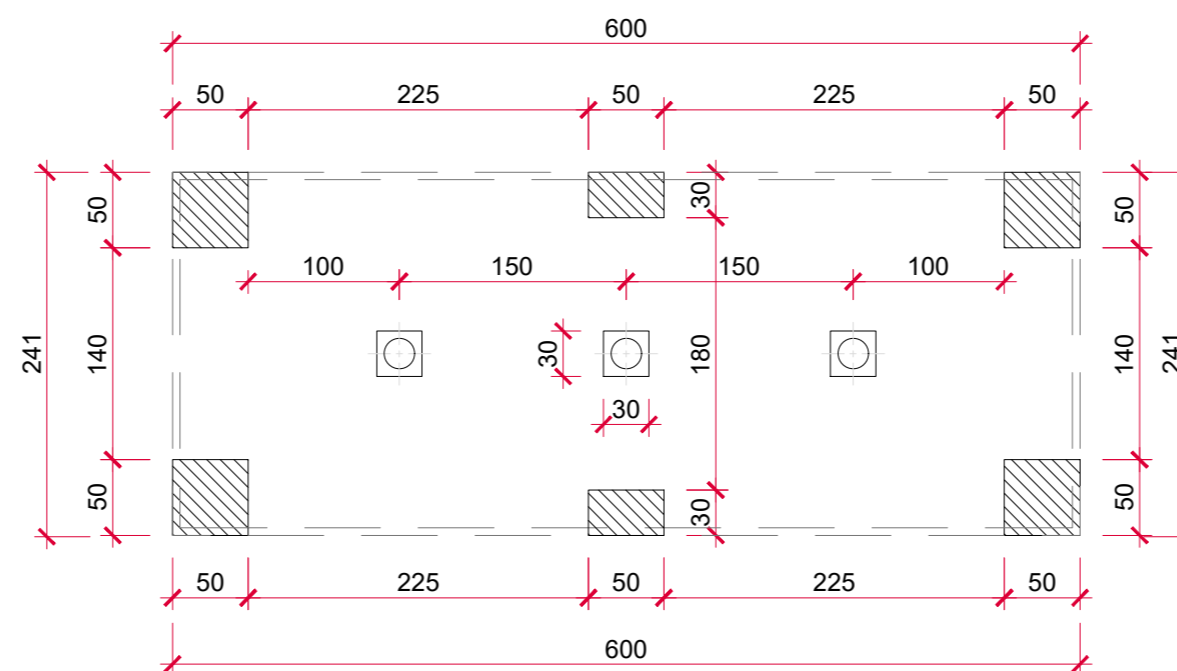

**PLANTA BAIXA ESTRUTURAL**  
ESCALA: 1/50

**OBSERVAÇÕES:**  
Havendo divergências entre cota e escala, prevalecerá o valor da cota.

CONTEÚDO **PROJETO ARQUITETÔNICO - OBRA X**  
Planta Baixa

**PROJETO:**  
Edificação Comercial em Construção Modular  
**ENDEREÇO:**

**DESENHO:**  
Lucas Persuhn  
**ESCALA:** Indicada  
**FORMATO:** A2

**PROPRIETÁRIO**

**RESPONSÁVEL TÉCNICO**

**DATA**  
Abril/2024

**PRANCHA**  
01/01