



**PLANTA BAIXA**  
ESCALA: 1/50

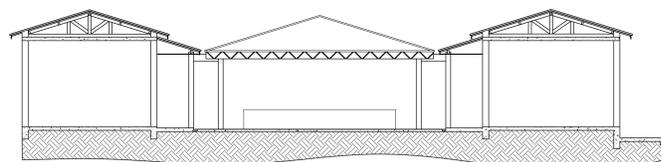


**CORTE AA**  
ESCALA: 1/100

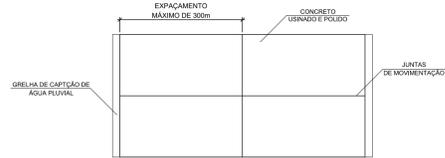


**DETALHE 1**  
ESCALA: 1/50




**DETALHE 2**  
ESCALA: 1/50

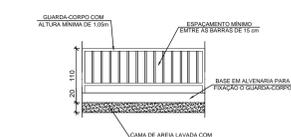


**DETALHE 3**  
ESCALA: 1/50

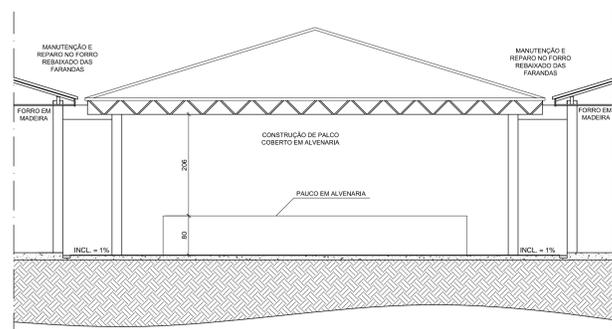


**DETALHE 4**  
ESCALA: 1/50

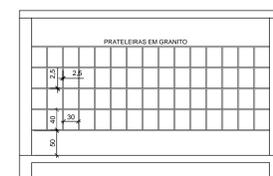


**DETALHE 5**  
ESCALA: 1/50

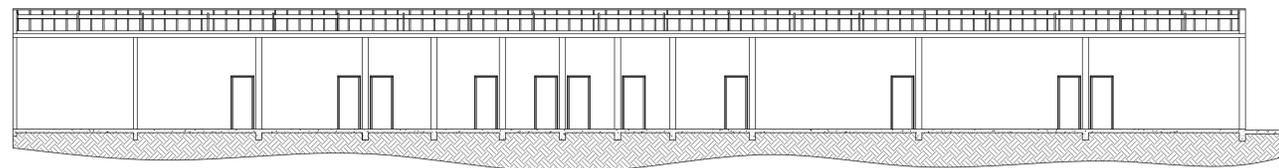


**CORTE BB**  
ESCALA: 1/100

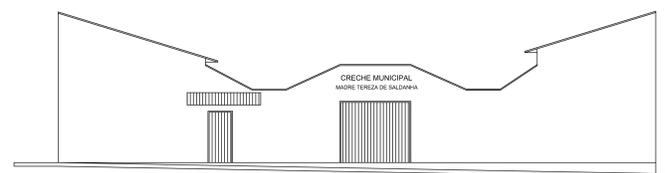

**FACHADA**  
ESCALA: 1/100

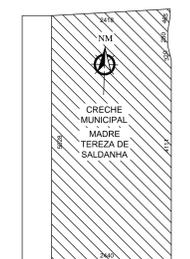

**SITUAÇÃO**  
ESCALA: 1/200

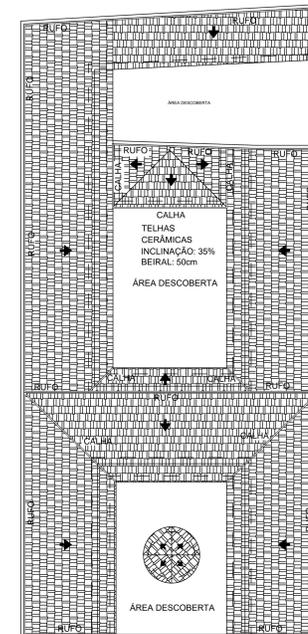

**COBERTURA**  
ESCALA: 1/200

**LEGENDA:**

EXISTENTE	À CONSTRUIR	PAREDE NOVA
À CONSTRUIR	À CONSTRUIR	PAREDE A DEMOLIR

- MANUTENÇÃO E OS REPAROS NA COBERTURA:
- REVISÃO E TROCA DAS TELHAS QUEBRADAS;
  - REVISÃO E REPARO NO SISTEMA DE CAPTAÇÃO DE ÁGUA CHUVA (CALHAS, RUFOS E CONDUTORES);
  - VERIFICAÇÃO DE INFILTRAÇÃO NAS ÁREAS DE VARANDA;
  - RESTAURAÇÃO DO FORRO REBAIXADO EM MADEIRA DAS VARANDAS.

**PROJETO DE REFORMA E MANUTENÇÃO** **FOLHA ÚNICA**

PROP. PREFEITURA MUNICIPAL DE BORDA DA MATA  
 C.N.P.J. 17.912.023/0001-75  
 LOCAL CENTRO  
 ENDEREÇO AVENIDA JOÃO OLÍVIO MEGALE  
 MUNICÍPIO BORDA DA MATA MG  
 DATA 09/2019

CRECHE MUNICIPAL MADRE TEREZA DE SALDANHA  
 REFORMA E MANUTENÇÃO PREDIAL:  
 SEGUIR AS ORIENTAÇÃO DESCRITAS  
 EM PROJETO E SEUS DETALHES.

André Carvalho Marques  
 Prefeito Municipal  
 R.T.  
 Serezeza Rezende Brandão  
 Engenheiro Civil - CREA: SP/059395806

Escala Gráfica: 10m 00m 10m 20m 30m 40m 50m  
 0,50cm = 1,00m

ESC: 1/500