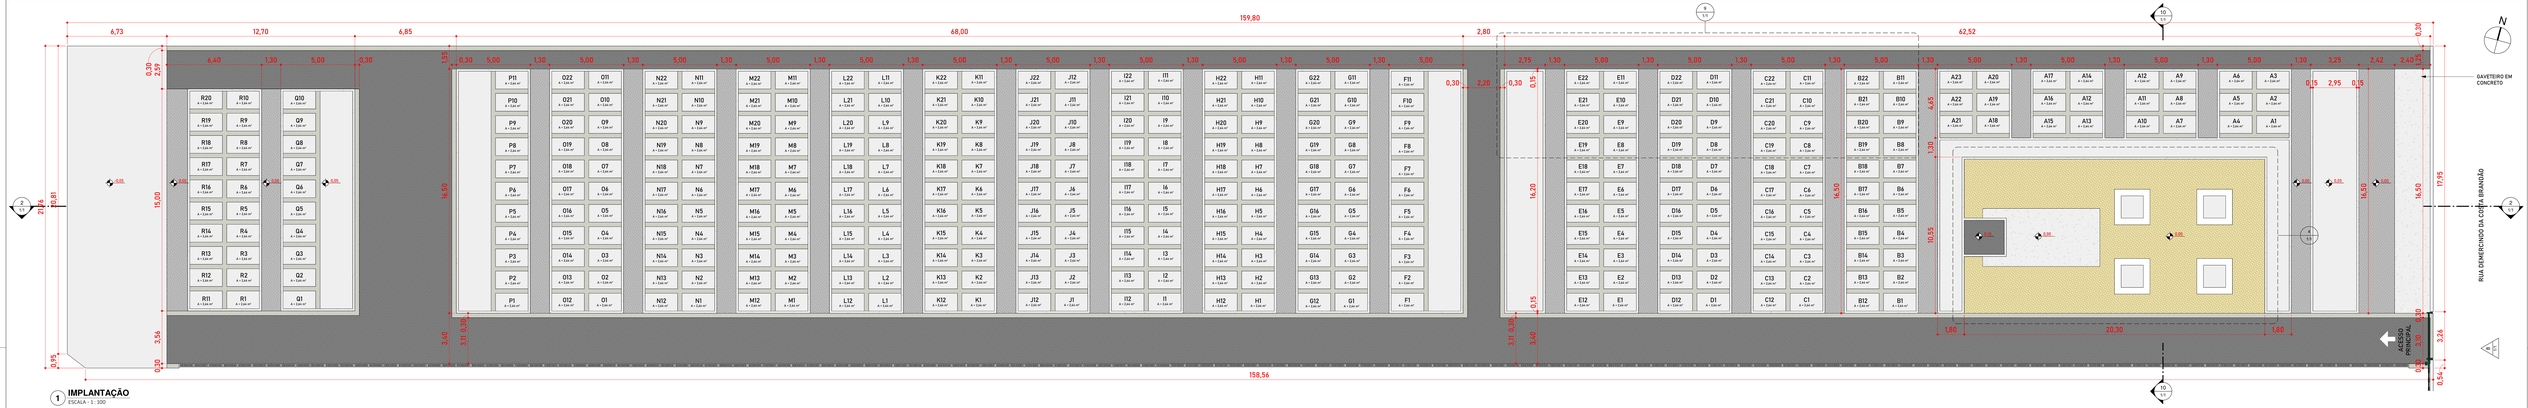

1 IMPLANTAÇÃO
ESCALA - 1: 100

2 CORTE LONGITUDINAL
ESCALA - 1: 100

3 CORTE TRANSVERSAL
ESCALA - 1: 100

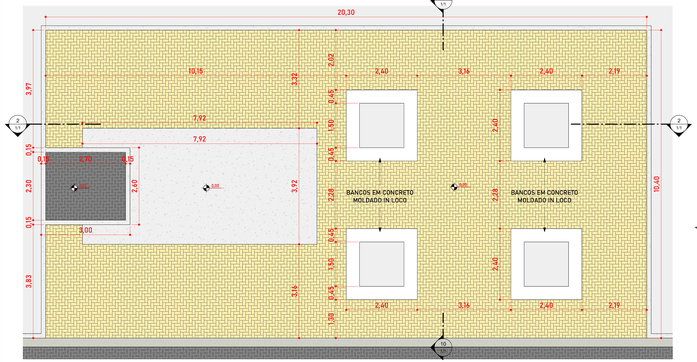

4 DET. PRAÇA
ESCALA - 1: 50

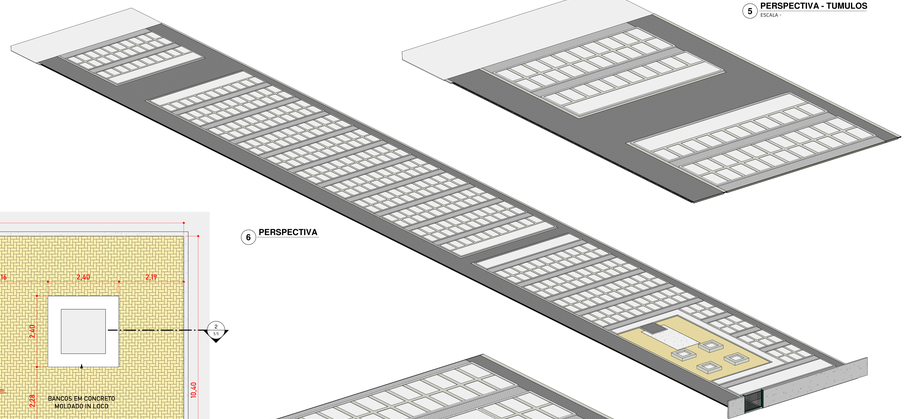

5 PERSPECTIVA - TUMULOS
ESCALA -

6 PERSPECTIVA

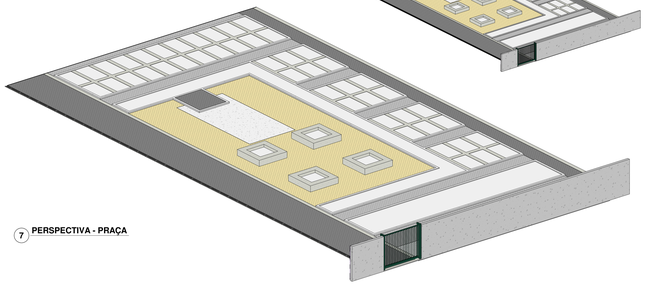

7 PERSPECTIVA - PRAÇA

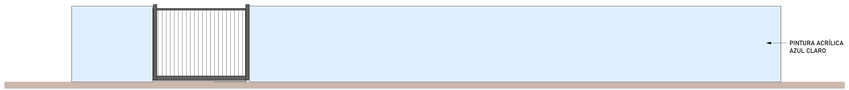

8 FACHADA FRONTAL
ESCALA - 1: 50

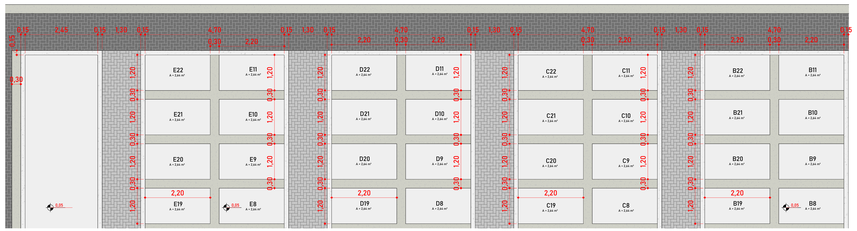

9 DET. TUMULOS
ESCALA - 1: 50

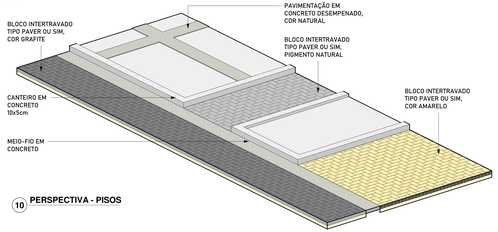

10 PERSPECTIVA - PISOS

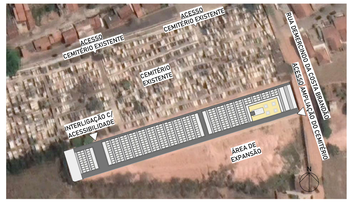

11 PLANTA DE LOCALIZAÇÃO
ESCALA - 1: 1000

LEGENDAS

PAVIMENTAÇÃO

PASSEIO EM BLOCO INTERTRAVADO TIPO PAVER OU SIM, COR GRAFITE. fck mínimo 35 MPA, dimensão (0,20 x 0,10 x 0,06)m, assentado sobre camada de areia com 6 cm de espessura e rejunte com areia fina com cor de placa vibrotátil.

PASSEIO EM BLOCO INTERTRAVADO TIPO PAVER OU SIM, COR PIGMENTO NATURAL, fck mínimo 35 MPA, dimensão (0,20 x 0,10 x 0,08)m, assentado sobre camada de areia com 6 cm de espessura e rejunte com areia fina com cor de placa vibrotátil.

PASSEIO EM PAVER COR SUPLA LARGOS DE PRENSAGEM, COR AMARELO, fck mínimo 35 MPA, dimensao (0,40 x 0,20 x 0,06)m, assentado sobre camada de areia com 6 cm de espessura e rejunte com areia fina com cor de placa vibrotátil.

PAVIMENTAÇÃO DE CONCRETO DESEMPENADO, COR NATURAL, fck mínimo 40 MPA, espessura 5 cm, moldado in loco.

PROJETO ARQUITETONICO

IMPLANTAÇÃO, CORTE LONGITUDINAL, CORTE TRANSVERSAL, PLANTA BAIXA DET. PRAÇA, PERSPECTIVA - PRAÇA, PERSPECTIVA - TUMULOS, PERSPECTIVA PRAÇA, FECHADA FRONTAL, PLANTA BAIXA DET. TUMULOS, PERSPECTIVA PISOS, PLANTA DE LOCALIZAÇÃO, LEGENDA, PLANTA DE SITUAÇÃO, QUADRO DE ÁREAS.

PRANCHA \1

ESCALA: Como indicado

DATA: 18 JUL 2024

LOCAL	RUA DEMERCINDO DA COSTA BRANDÃO
BAIRRO	CENTRO
MUNICÍPIO	BORDA DA MATA - MG
CEP	370564-000
GRUPO DE USO	INSTITUCIONAL - PÚBLICO AMPLIAÇÃO CEMITÉRIO MUNICIPAL
PROPRIETÁRIO	PREFEITURA MUNICIPAL DE BORDA DA MATA
CNPJ	17.912.023/0001 - 75

PLANTA DE SITUAÇÃO

QUADRO DE ÁREAS

ÁREA DO TERRENO	= 8.135,85 m²
ÁREA PERMEÁVEL	= 1.562,27 m²
ÁREA PAVIMENTADA	= 212,96 m²
TOTAL DE LOTES	= 362 un

PROJETO MUNICIPAL
ANTONIO RAIMUNDO DE SOUZA
CPF: 04.798.778-73

CONTRATANTE
PREFEITURA DE BORDA DA MATA MG
CNPJ = 17.912.023/0001-75

RESPONSÁVEIS TÉCNICO
ARQ. ANTONIO RENATO XAVIER
CPF: 372.243.246-49
CAU-MG: A25665-07

CONTRATADO
NOMOS STUDIO LTDA - ME
CNPJ: 47.369.225/0001-61
CAU-MG: A109837-1

CARIMBOS

nomos studio