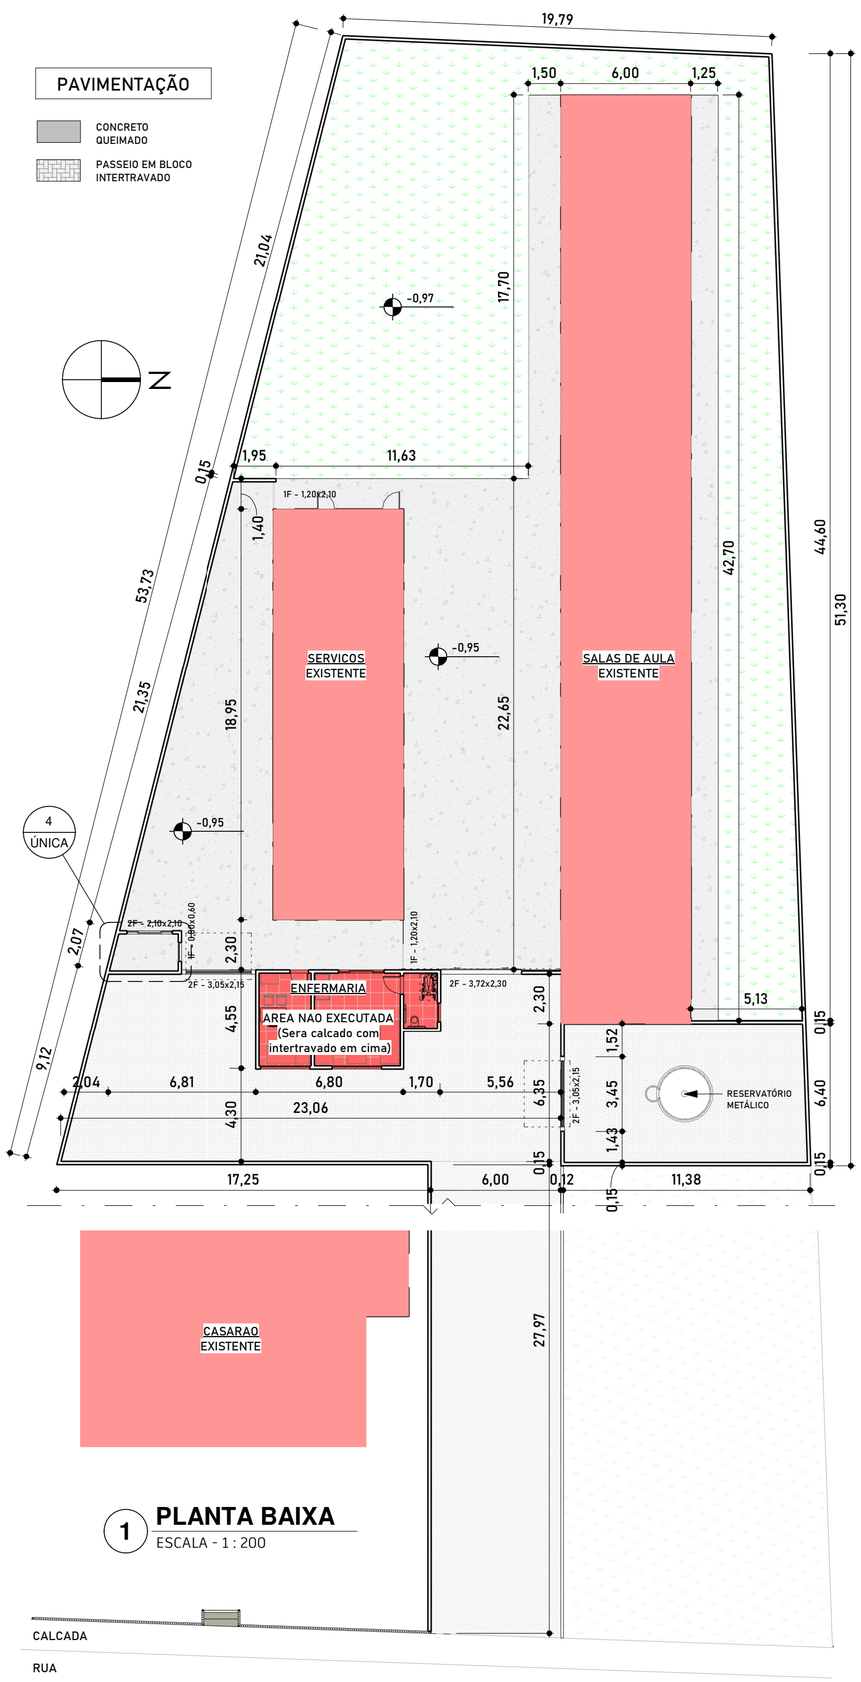

1 PLANTA BAIXA
ESCALA - 1 : 200

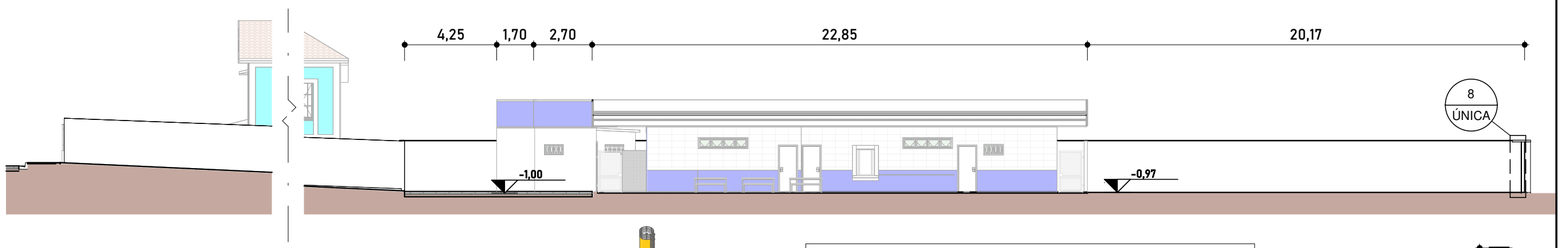

7 CORTE LONGITUDINAL
ESCALA - 1 : 200

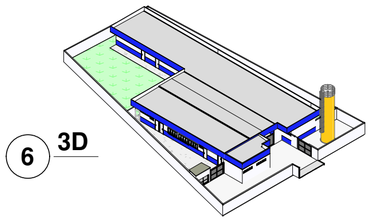

6 3D

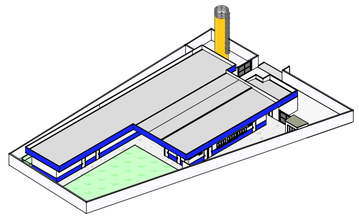

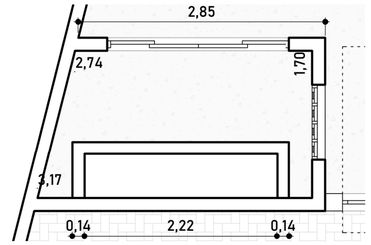

4 DET PB. LIXO
ESCALA - 1 : 50

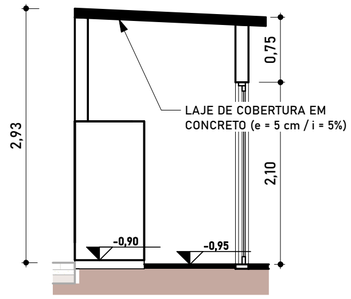

5 DET. CORTE LIXO
ESCALA - 1 : 50

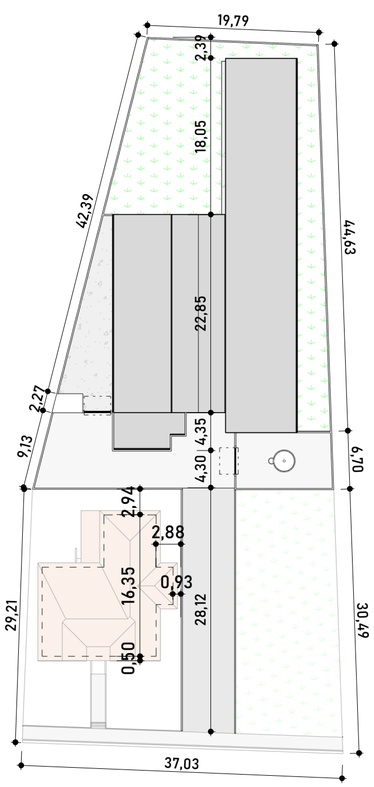

2 IMPLANTACAO
ESCALA - 1 : 500

3 PLANTA DE LOCALIZAÇÃO
ESCALA - 1 : 500

NOTAS

- CONFERIR MEDIDAS NO LOCAL.
- MEDIDAS E NÍVEIS EM METROS;
- SERA MANTIDO O PERFIL DO TERRENO NA FAIXA DA VIA DE ACESSO (LOGRADOURO PUBLICO).
- VERIFICAR DETALHES CONSTRUTIVOS PERTINENTES NAS PRANCHAS DE DETALHAMENTO E DOCUMENTO OU ENTRAR EM CONTATO COM O RESPONSÁVEL TÉCNICO;
- QUALQUER INCOMPATIBILIDADE DURANTE A EXECUÇÃO DEVERÁ SER INFORMADA AO RESPONSÁVEL TECNICO PELA ELABORAÇÃO DO PROJETO.
- É PERMANENTEMENTE PROIBIDA A ALTERAÇÃO DO PROJETO DURANTE A EXECUÇÃO, SEM A AUTORIZAÇÃO DO RESPONSÁVEL TÉCNICO.
- O RESPONSAVEL TECNICO NAO SE RESPONSABILIZA POR ALTERAÇÕES NO PROJETO NÃO APROVADAS, SERVIÇOS DE TERCEIROS, DANOS OU PROBLEMAS DURANTE A EXECUÇÃO DA OBRA.

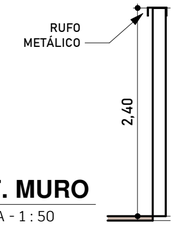

8 DET. MURO
ESCALA - 1 : 50

PROJETO ARQUITETÔNICO

PLANTA BAIXA, IMPLANTAÇÃO, CORTE LONGITUDINAL, DEPOSTICO DE LIXO, DETALHE DO MURO, PLANTA DE LOCALIZACAO, PLANTA DE SITUACAO, QUADRO DE AREAS, ESPECIFICAÇÃO DE PISOS, NOTAS.

PRANCHA ÚNICA

ESCALA: Como indicado

DATA: 18 DEZ 2025

OBRA INFRAESTRUTURA EXTERNA - CEMEI CERVO

LOCAL RUA GABRIEL AMADOR DO COUTO - S/N
BAIRRO DISTRITO DO CERVO
MUNICÍPIO BORDA DA MATA - MG 37 564 - 000

PROPRIETÁRIA PREFEITURA DE BORDA DA MATA
CNPJ 17.912.023/0001-75

PLANTA DE SITUAÇÃO

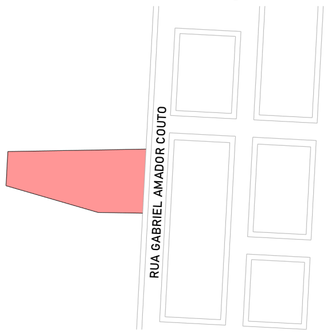

QUADRO DE ÁREAS

AREA DO TERRENO
2.300,00 m²

AREA TOTAL CONSTRUIDA
699,26 m²

CONTRATANTE
PROPRIETARIA

PREFEITURA DE BORDA DA MATA
17.912.023/0001-75

gov.br Documento assinado digitalmente
GABRIEL DO NASCIMENTO XAVIER
Data: 18/12/2025 21:12:12-0300
Verifique em https://validar.iti.gov.br

RESPONSÁVEL TÉNICO
GABRIEL DO NASCIMENTO XAVIER
CAU-MG: A246600-7

CONTRATADA
NOMOS STUDIO LTDA
CNPJ: 43.995.412/0001-11
CAU MG: PJ 51507-1

CARIMBOS