

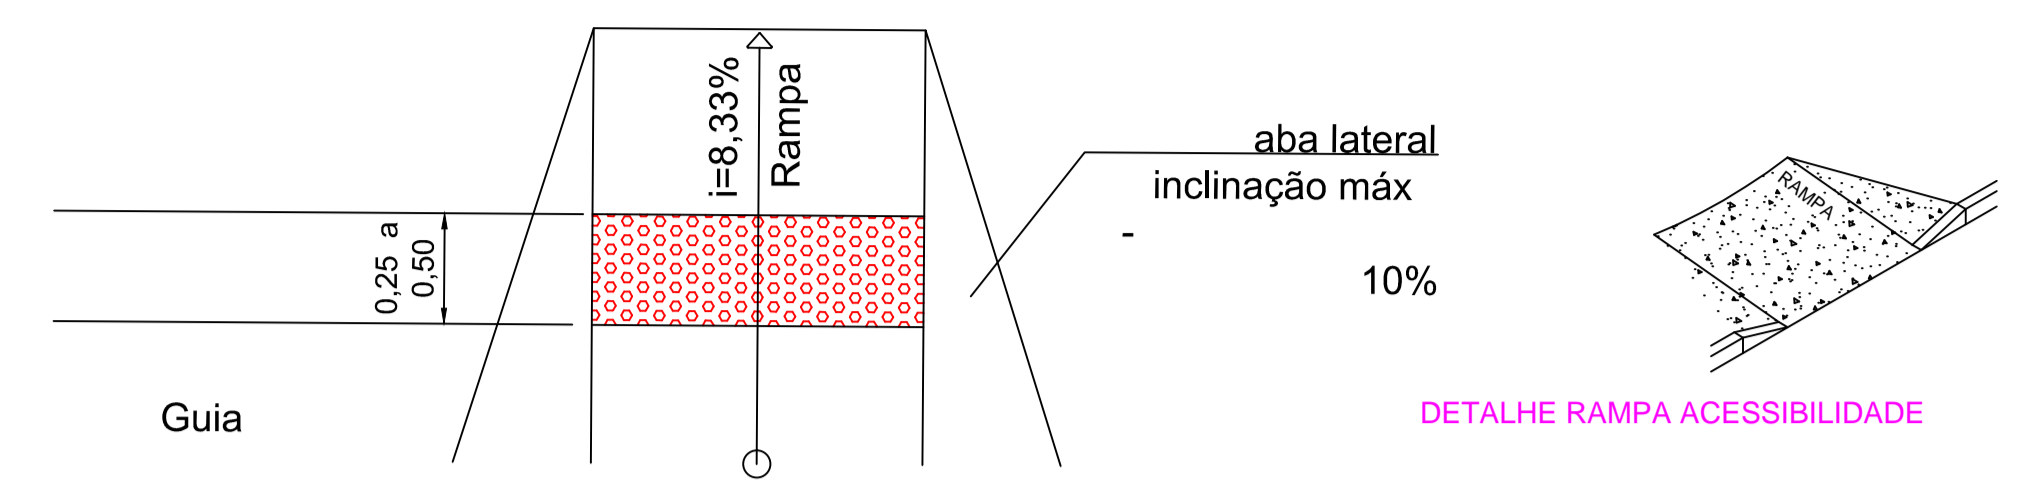
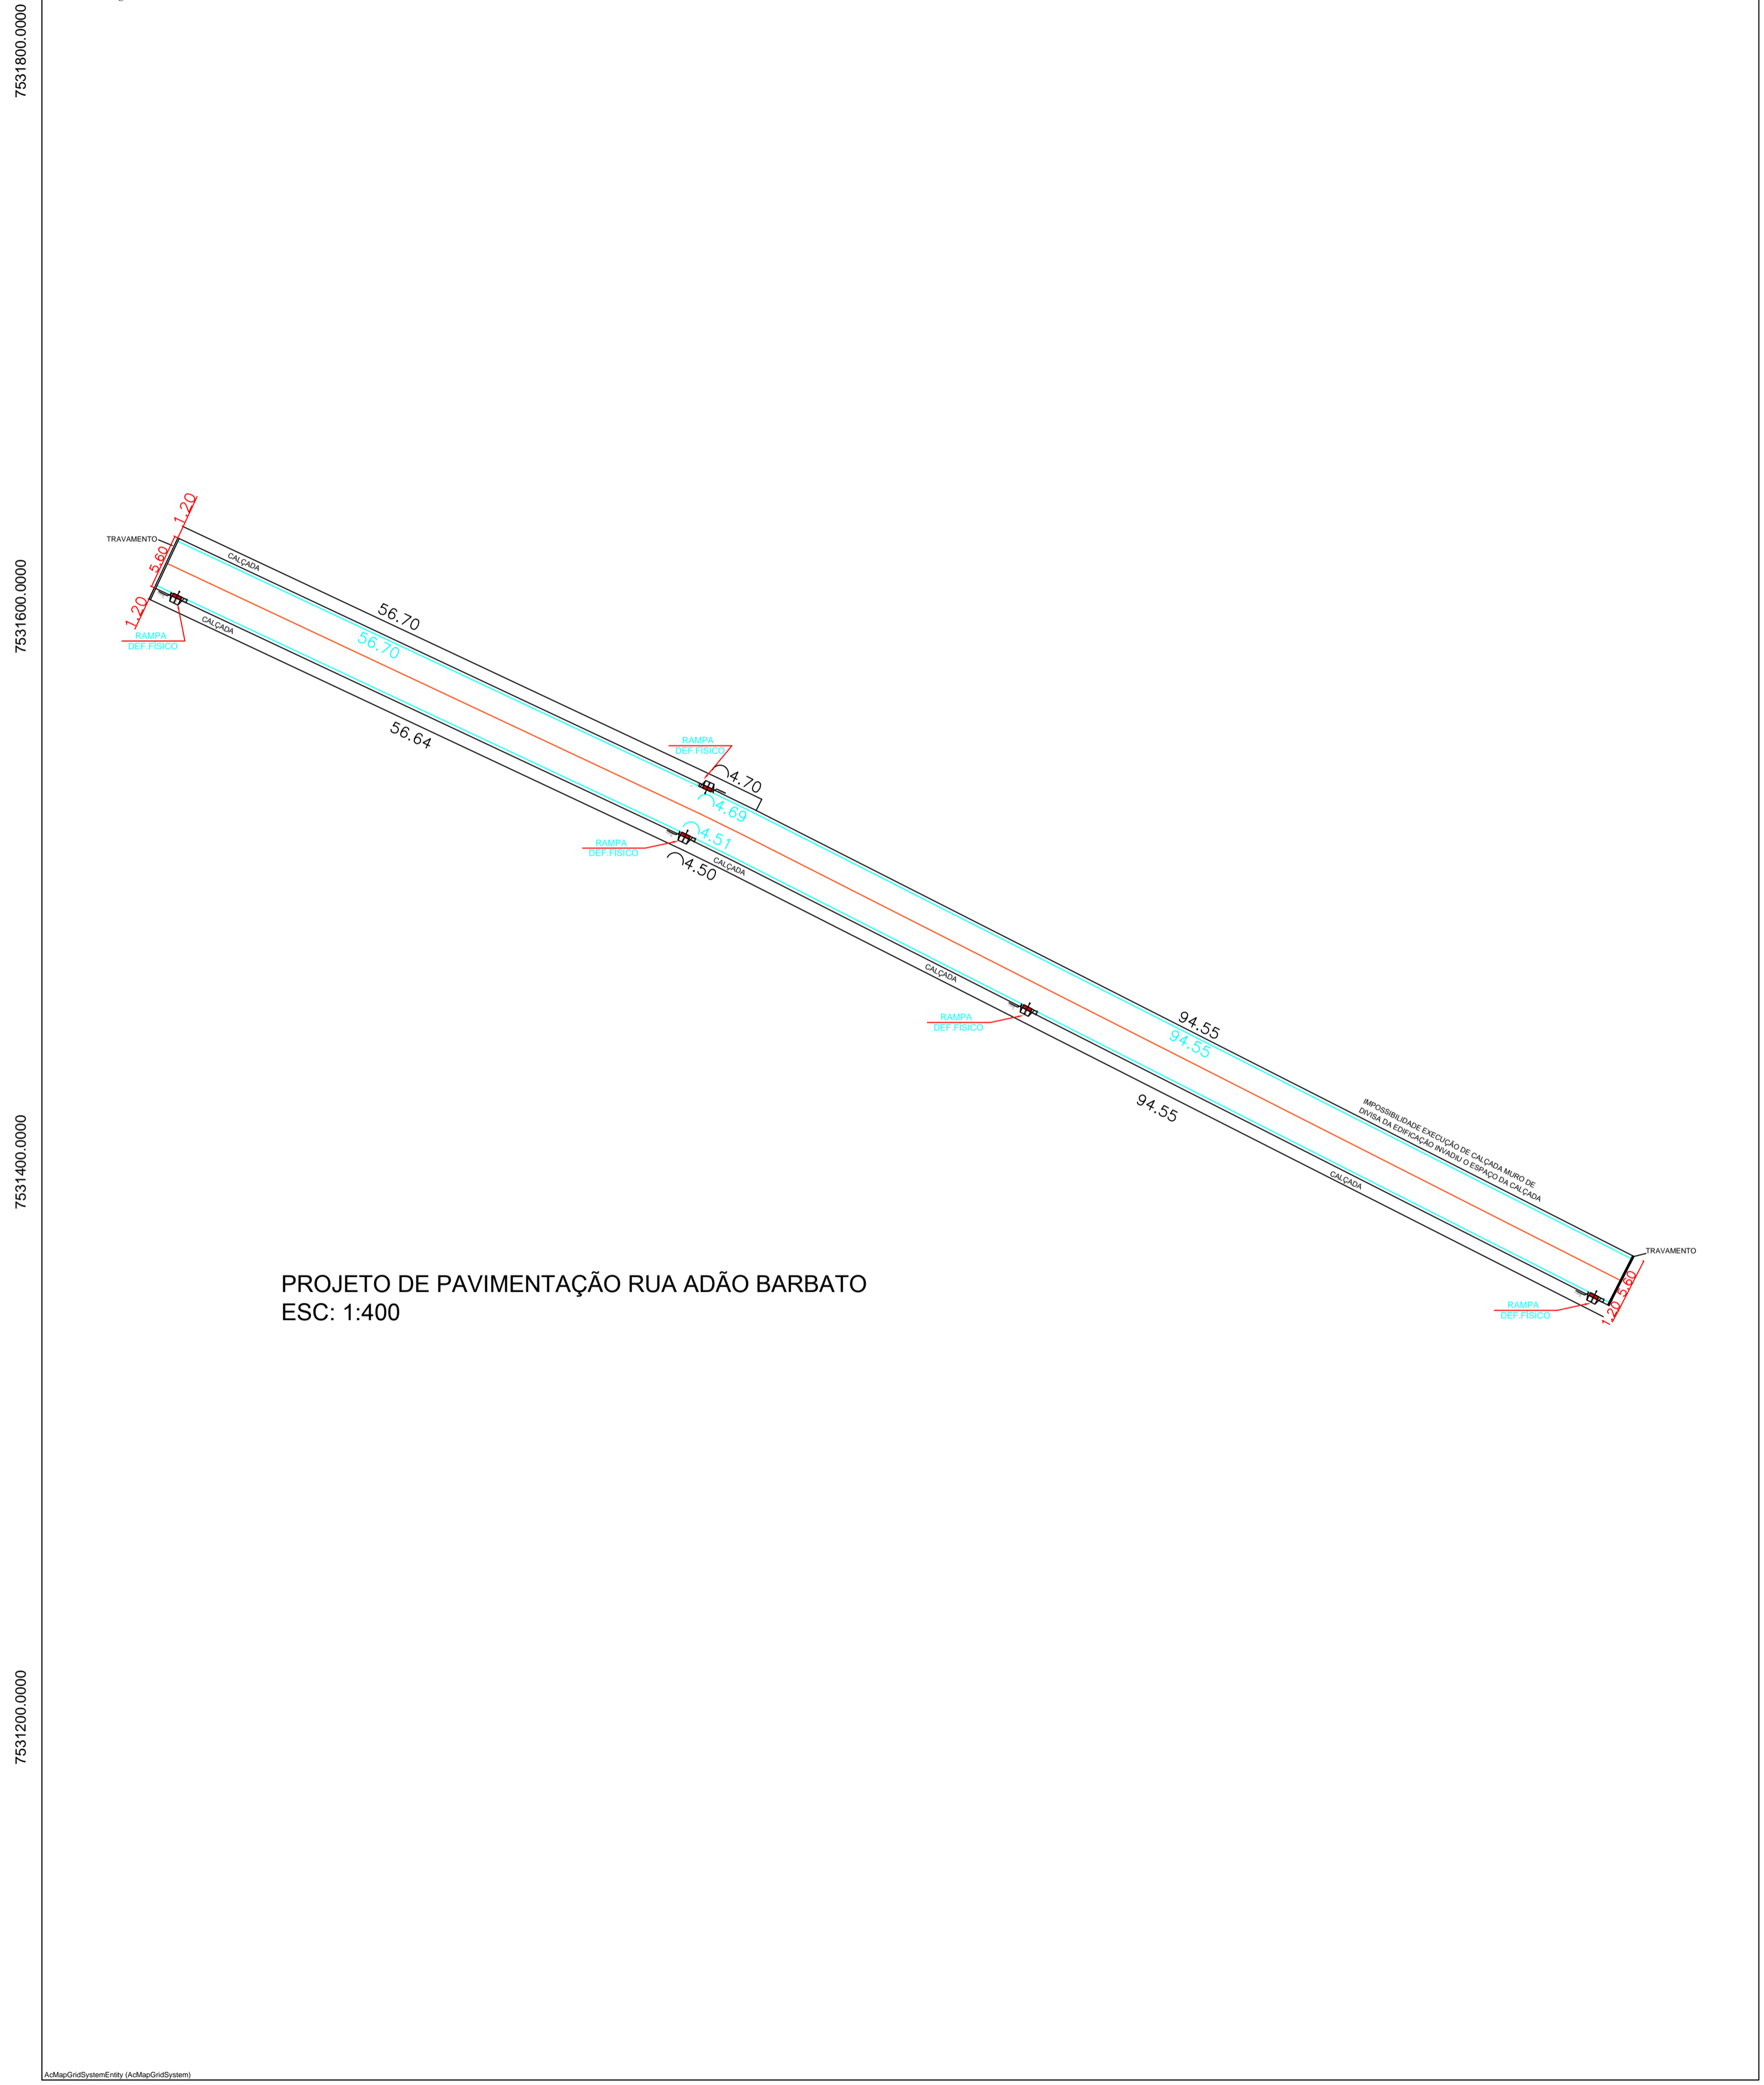



390400.0000 390600.0000 390800.0000

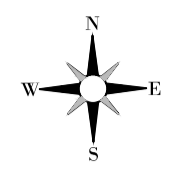

PLANTA RAMPA ACESSIBILIDADE  
SESCALA

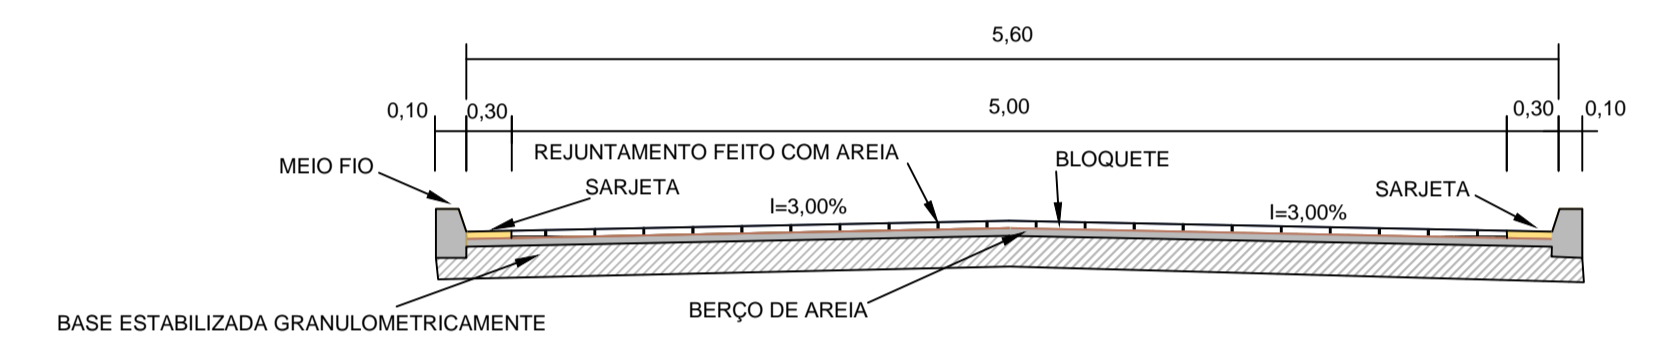

SEÇÃO TRANSVERSAL - SEM ESCALA

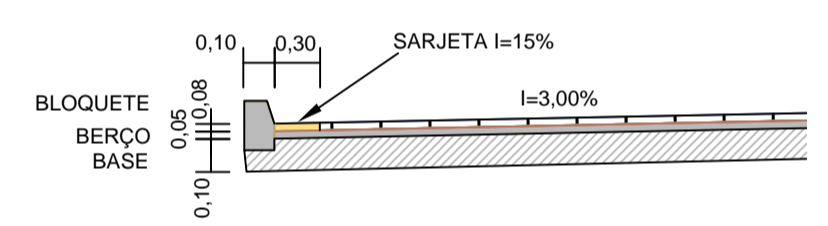

DETALHE DE PAVIMENTO - SEM ESCALA  
OBS 01.: ESPESSURA DA SARJETA: 0,10m

LEGENDA:


GREIDE	MEIO FIO
PONTE	SARJETA
	EXO

PROJETO DE PAVIMENTAÇÃO - BLOQUETES FOLHA 1/1

PROP.	PREFEITURA MUNICIPAL DE BORDA DA MATA
C.N.P.J	17.912.023/0001-75
LOCAL	BAIRRO SANTA TEREZINHA
ENDEREÇO	RUA ADÃO BARBATO
MUNICÍPIO	BORDA DA MATA MG
DATA	05/2020
	CT -

FAIXA DE ROLAMENTO 5,00m LARGURA  
 COMPRIMENTO LINEAR DA FAIXA DE ROLAMENTO 156,00m.  
 COMPRIMENTO LINEAR TOTAL DA FAIXA DE ROLAMENTO 156,00m.  
 SARJETAS: 0,30m DE CADA LADO  
 ÁREAS:  
 FAIXA DE ROLAMENTO = 780,00m<sup>2</sup>  
 MEIO FIO = 312,00m  
 SARJETAS = 312,00m

André Carvalho Marques  
 Prefeito Municipal  
 RT  
 Barezze Rezende Brandão  
 Eng. Civil CREA 5089395806/D

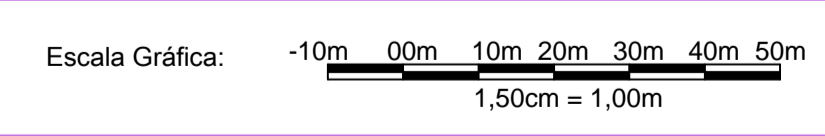

ESC: 1:400

390400.0000 390600.0000 390800.0000