




ÁREA-2
Trav. João O. Megale
ESC. 1: 250

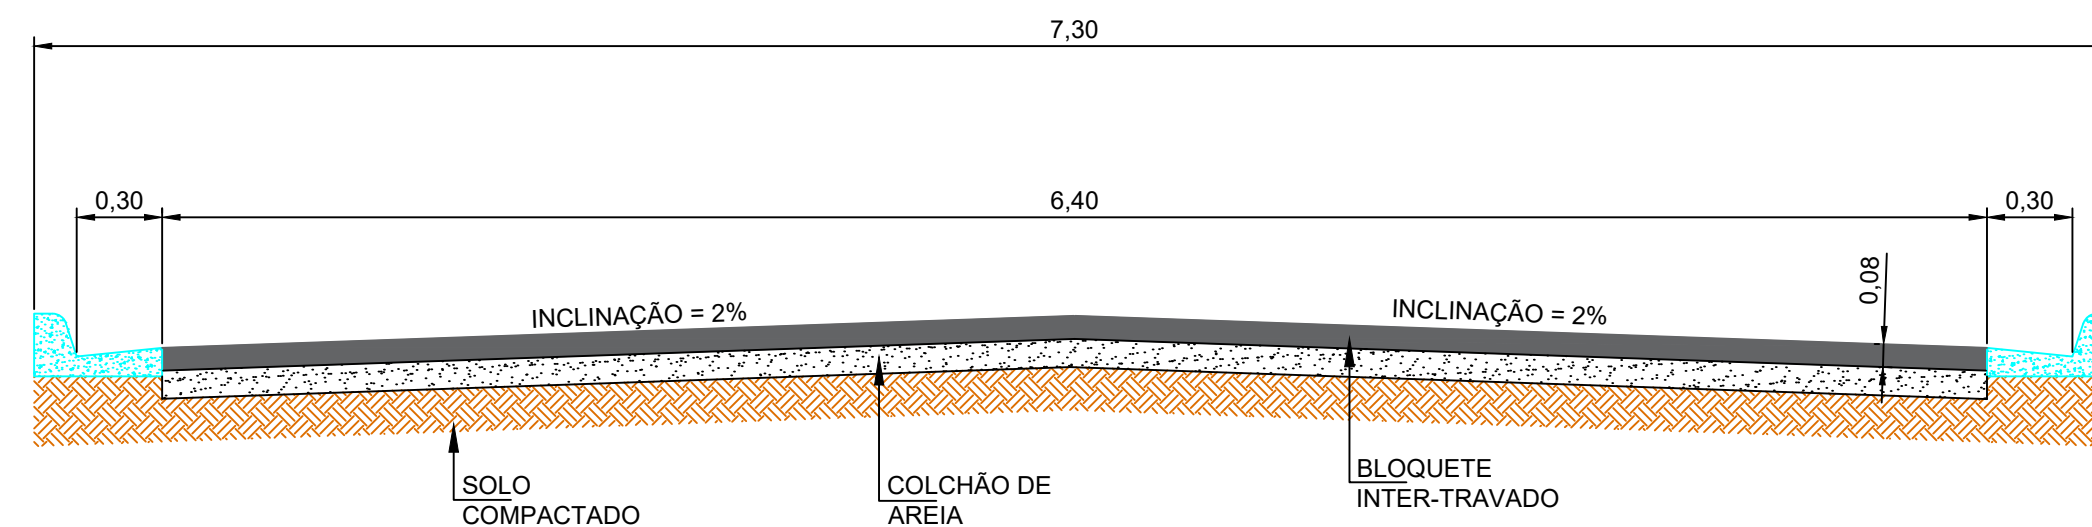


DET. PERFIL DA VIA
ESC. 1: 25

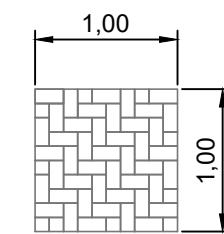


QUANTITATIVO
50 UN. P/M²
ESC. 1: 50

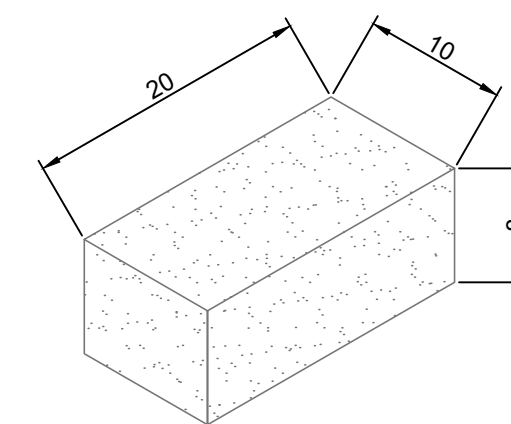


BLOQUETE - fck 35 Mpa
ESC. 1: 5

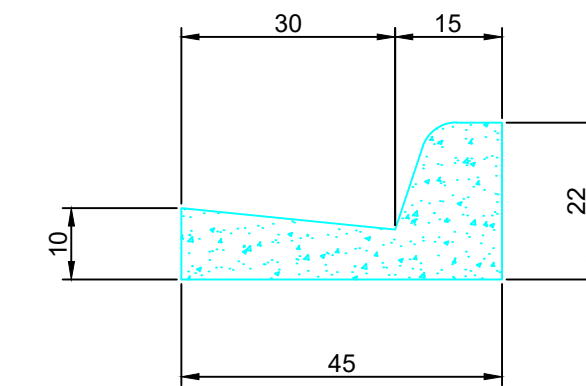

MEIO FIO / SARJETA
ESC. 1: 5

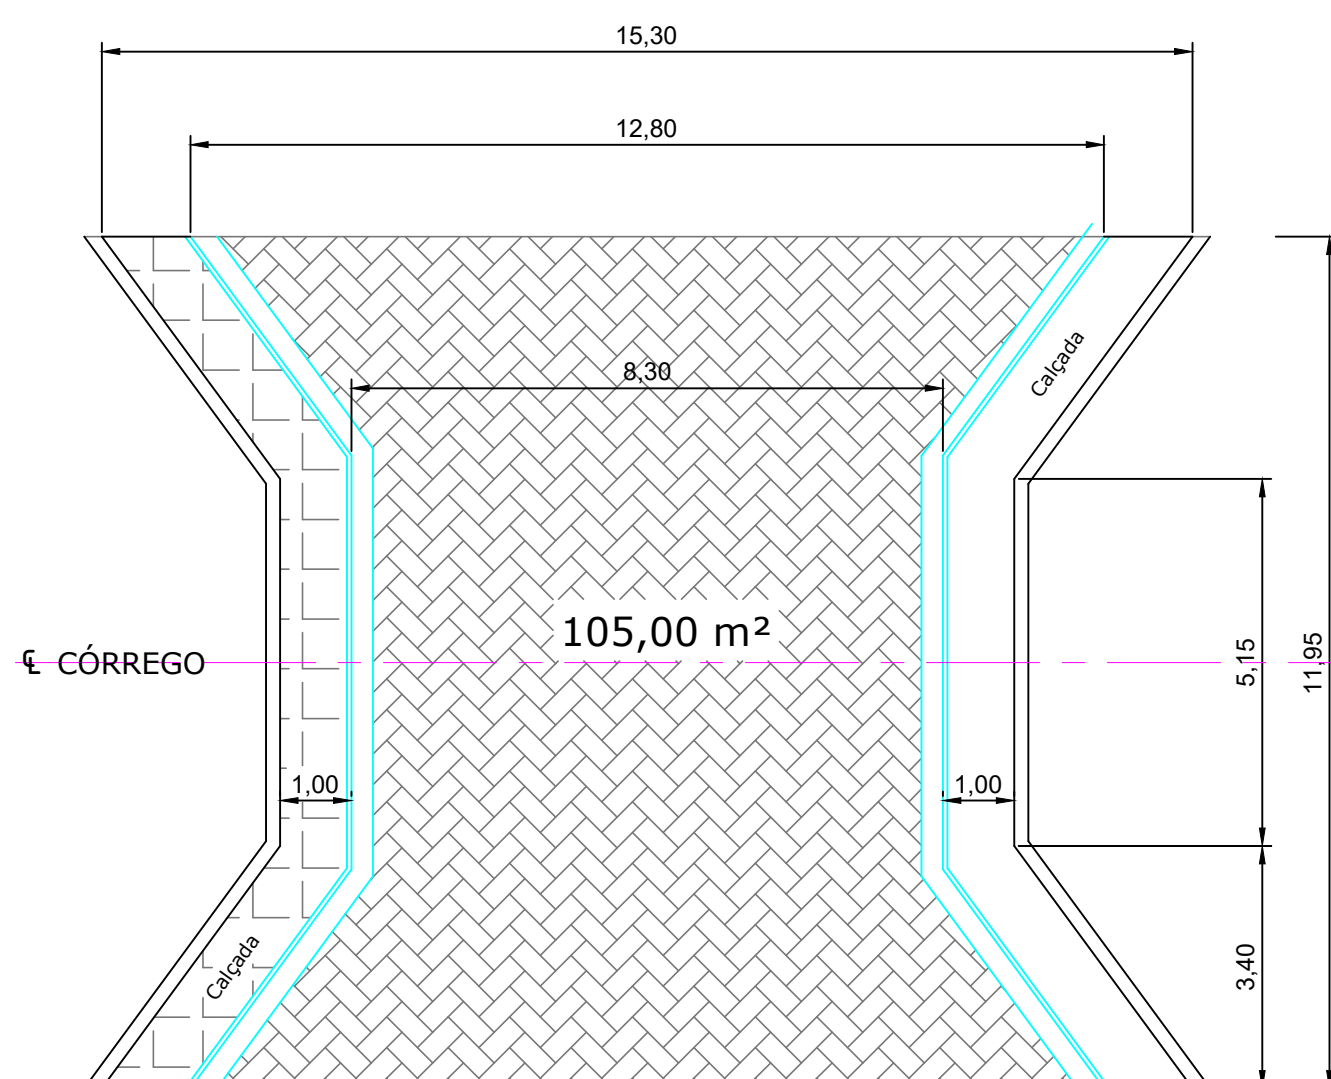

ÁREA-2
Trav. João O. Megale
ESC. 1: 100

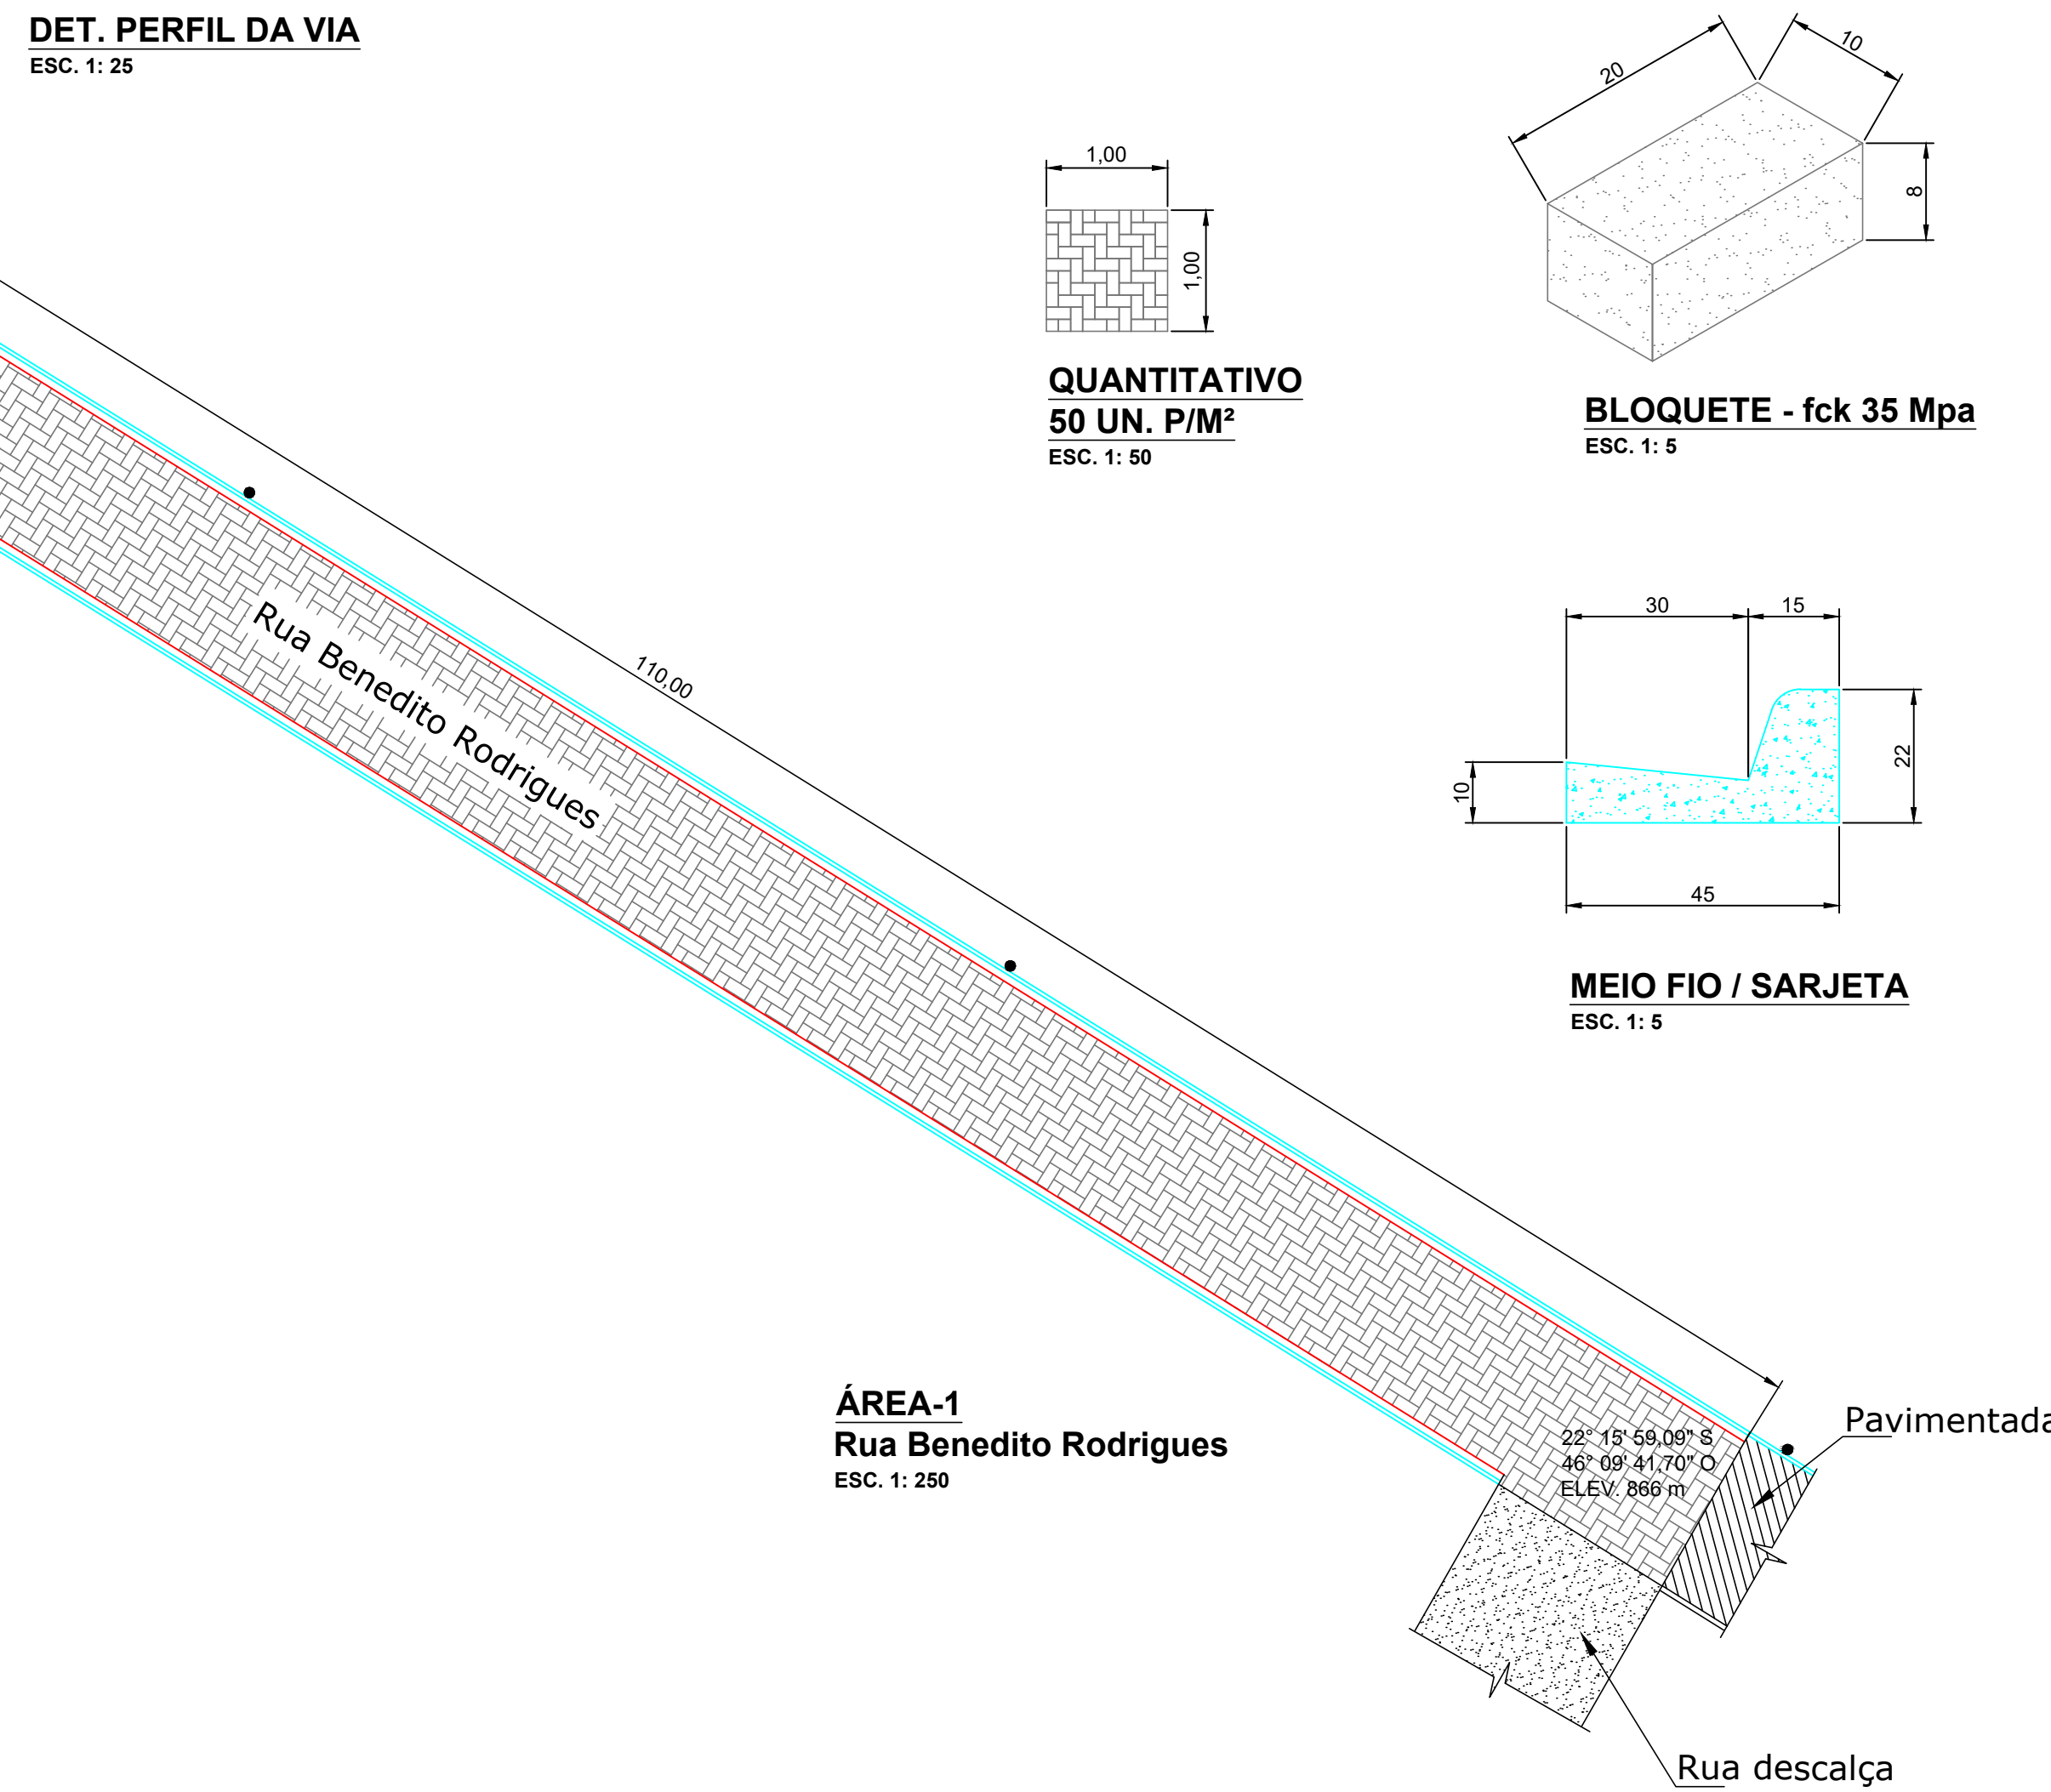

ÁREA-1
Rua Benedito Rodrigues
ESC. 1: 250

VIA	LOGRADOURO	COMPRIMENTO DA VIA	LARGURA S/ SARJETA	LARGURA C/ SARJETA	ÁREA SEM SARJETA	ÁREA COM SARJETA	COMPRIMENTO DA SARJETA	COMPRIMENTO DO MEIO FIO	ÁREA À PAVIMENTAR
RUA	BENEDITO RODRIGUES	110,00 m	6,40 m	7,00 m	704,00 m ²	770,00 m ²	220,00 m	220,00 m	704,00 m ²
RUA	TRAVESSA - JOÃO O. MEGALE	11,95 m	8,80 m	10,45 m	105,00 m ²	113,00 m ²	27,00 m	27,00 m	125,00 m ²
TOTAIS		121,95 m			809,00 m²	883,00 m²	247,00 m	247,00 m	809,00 m²

PROJETO **ARQUITETÔNICO** FOLHA **1 / 1**

OBRA
PAVIMENTAÇÃO EM BLOQUETES INTER-TRAVADOS
LOCAL
RUA BENEDITO RODRIGUES - TRAV. JOÃO O. MEGALE
BAIRRO
N. SENHORA APARECIDA
PROponente
PREFEITURA MUNICIPAL
CIDADE
BORDA DA MATA-MG
CEP
37.564-000
DATA
OUTUBRO / 2021

ESCALA INDICADA: 1: 250 ART

PREFEITURA MUNICIPAL DE BORDA DA MATA - MG.
CNPJ 17.812.023/0001-75
PRAÇA ANTÔNIO MEGALE, 86 - CENTRO

ÁREAS EM M² PREFEITO MUNICIPAL
AFONSO RAIMUNDO DE SOUSA

ENG^o CIVIL
JOÃO BERTOLACCINI JÚNIOR
CREA
23261-D/MG

PREFEITURA