



**DET. PERFIL DA VIA**  
ESC. 1: 25

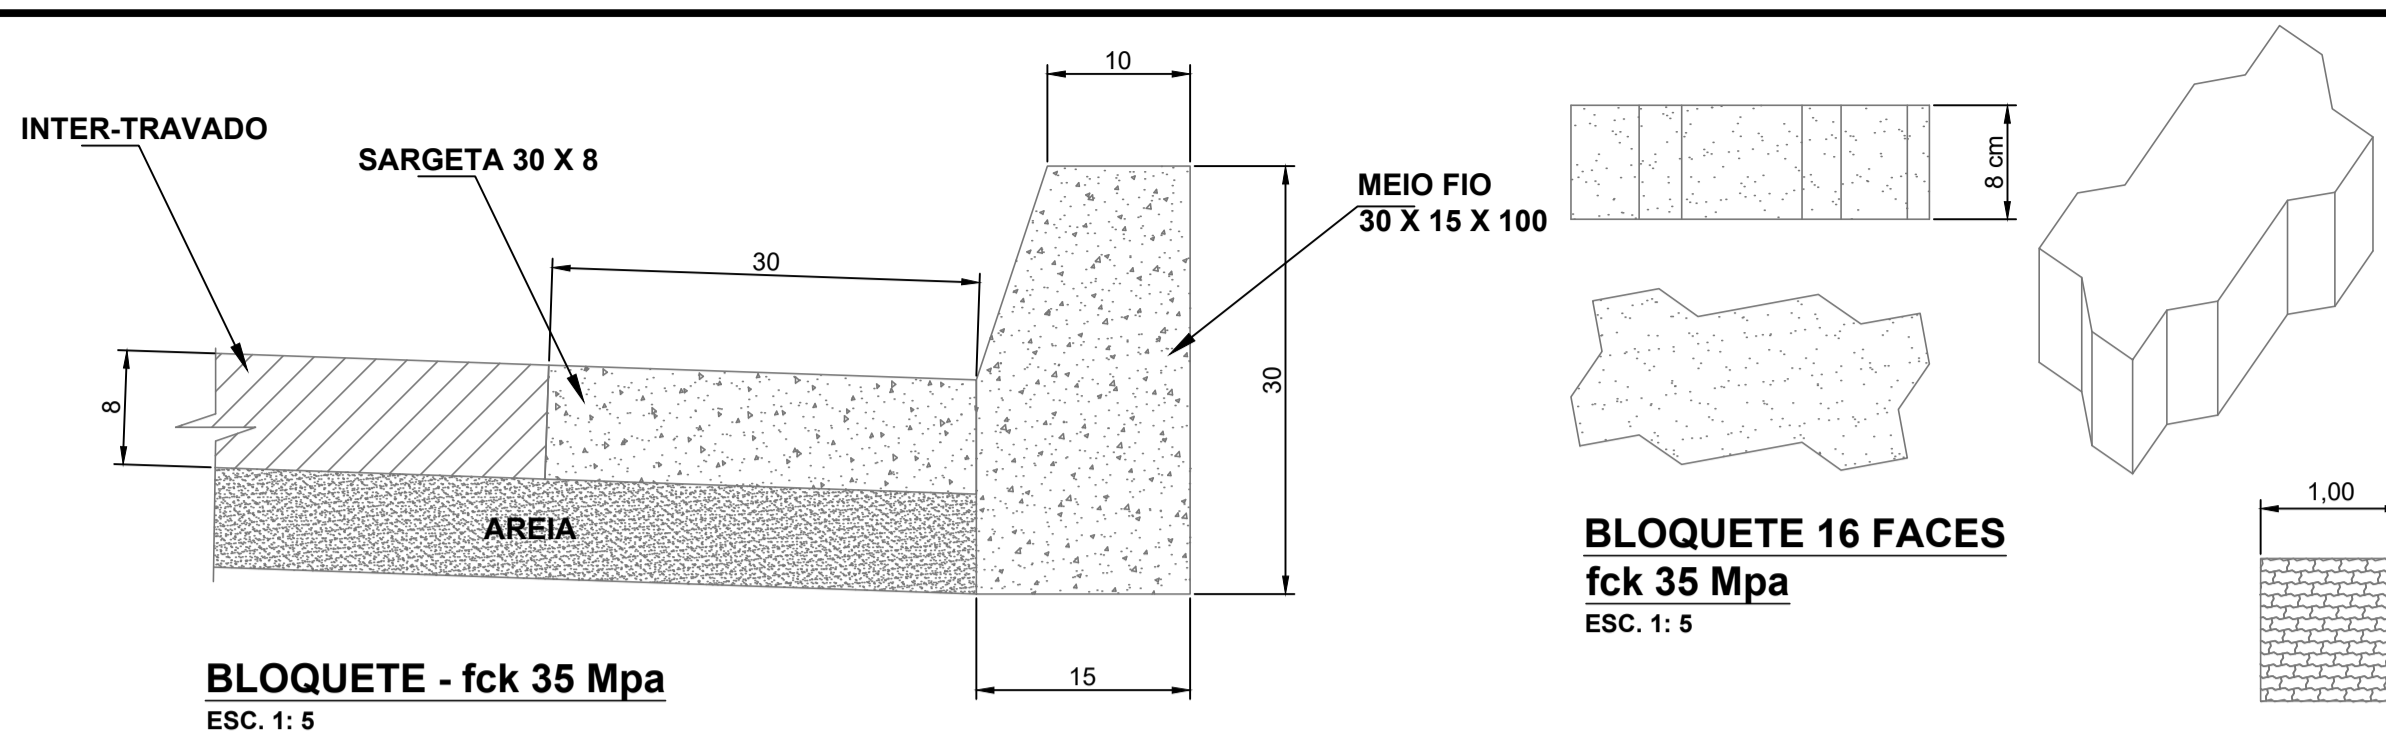


**BLOQUETE - fck 35 Mpa**  
ESC. 1: 5


**BLOQUETE 16 FACES**  
fck 35 Mpa  
ESC. 1: 5

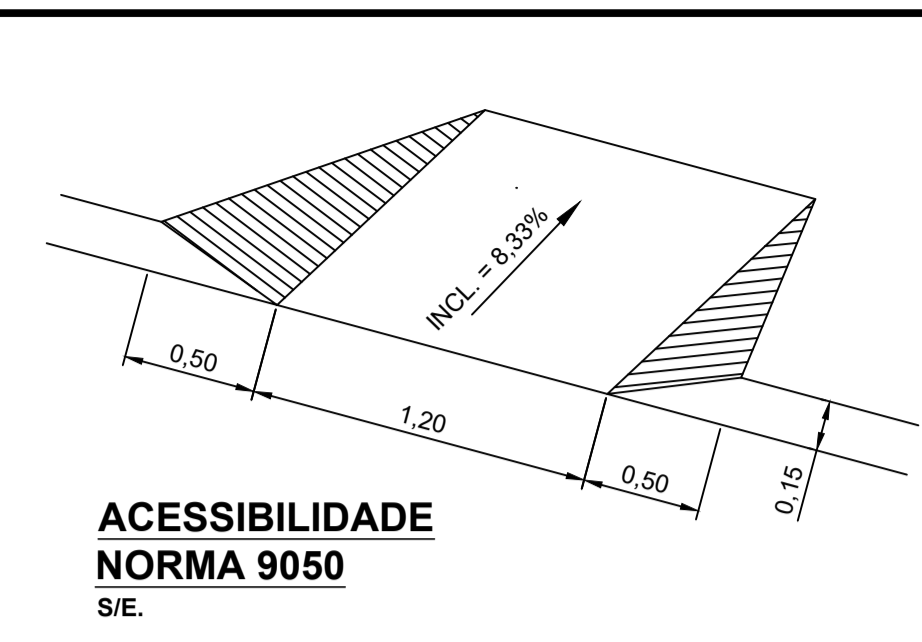


**QUANTITATIVO**  
50 UN. P/M<sup>2</sup>  
ESC. 1: 50

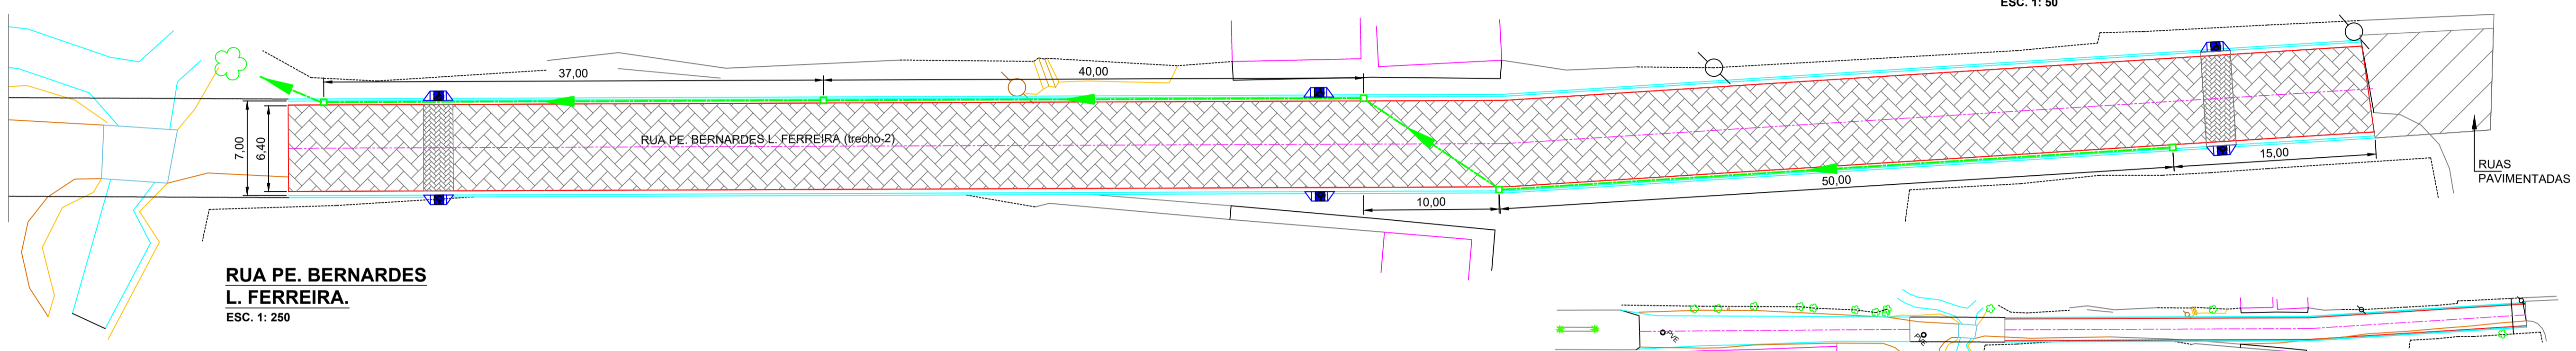

**RUA PE. BERNARDES L. FERREIRA.**  
ESC. 1: 250

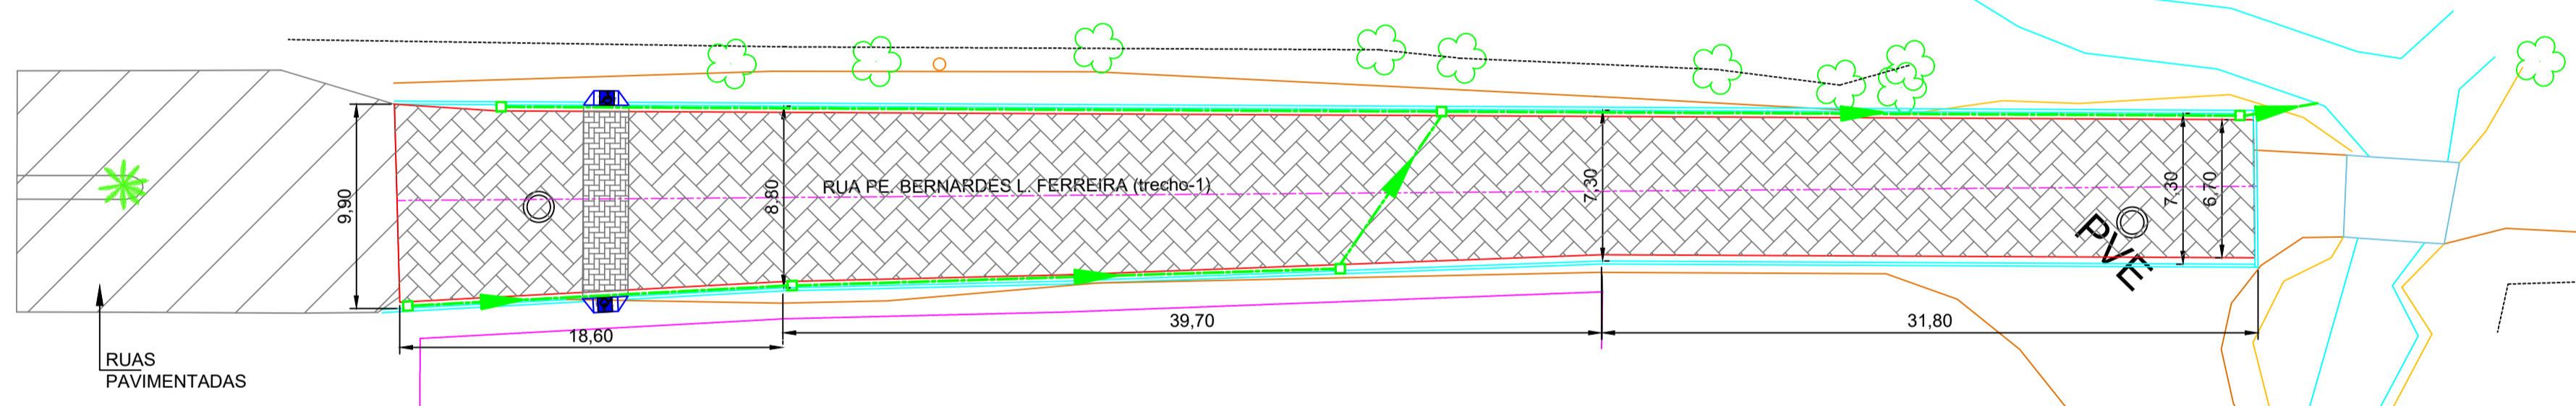

**RUA PE. BERNARDES L. FERREIRA.**  
ESC. 1: 250

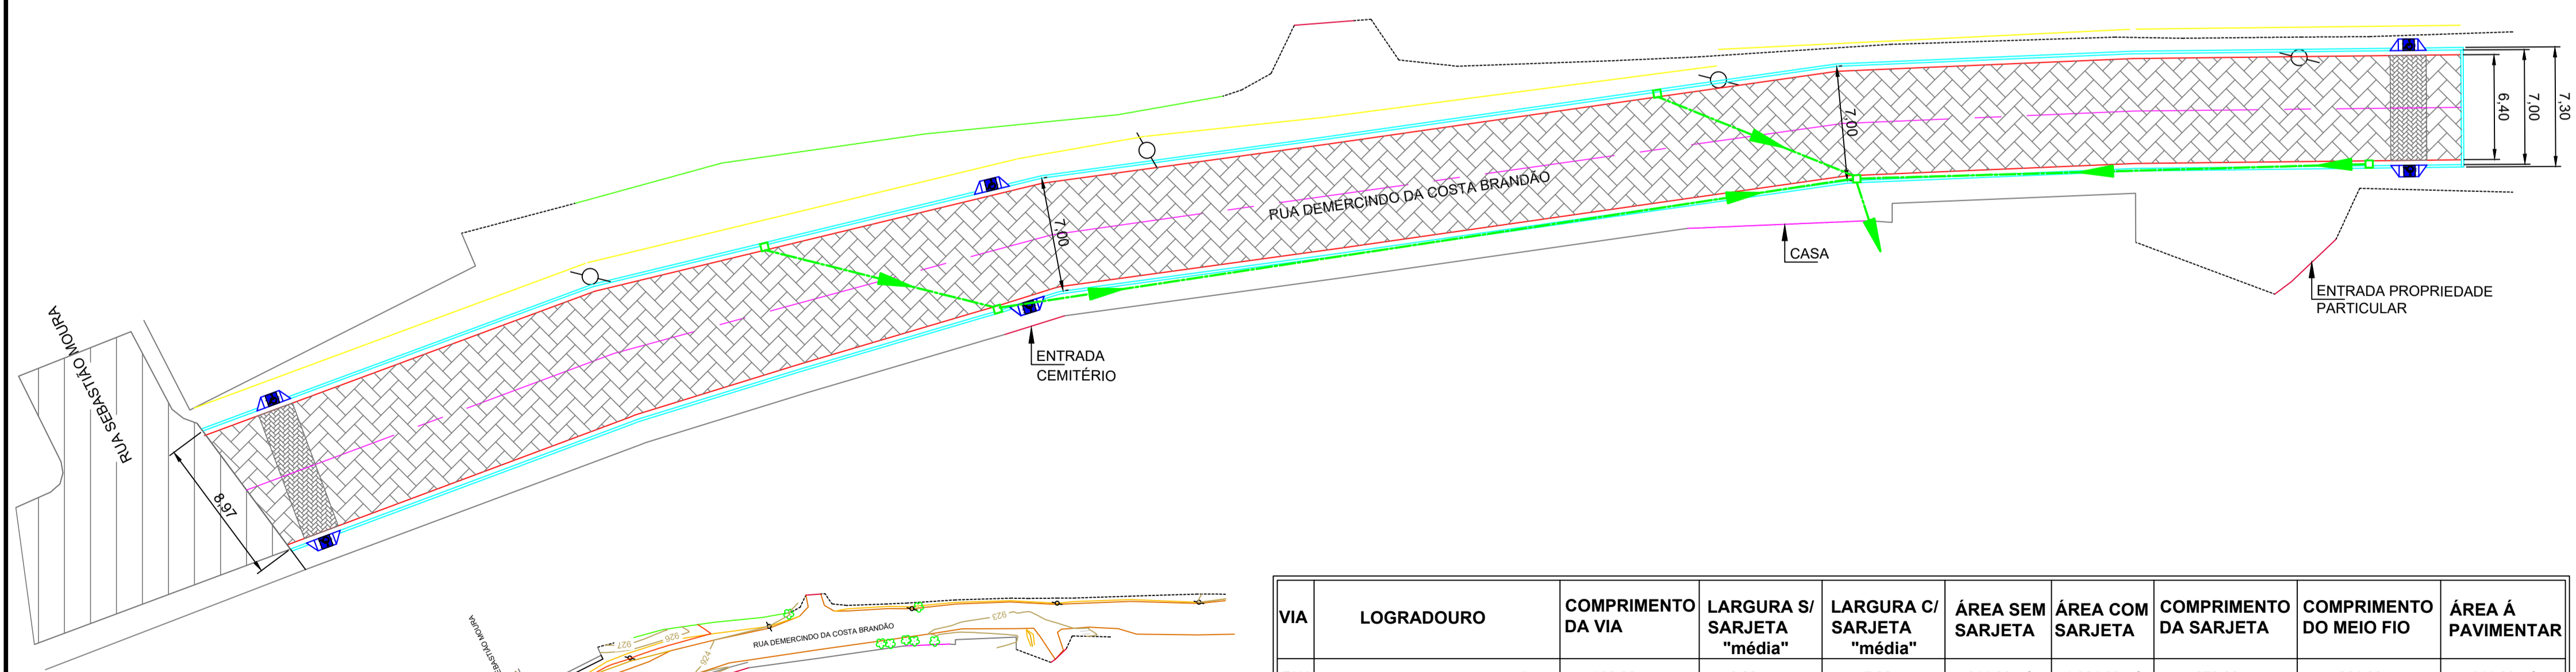

**RUA DEMERCINDO DA COSTA BRANDÃO**  
ESC. 1: 250

VIA	LOGRADOURO	COMPRIMENTO DA VIA	LARGURA S/ SARJETA "média"	LARGURA C/ SARJETA "média"	ÁREA SEM SARJETA	ÁREA COM SARJETA	COMPRIMENTO DA SARJETA	COMPRIMENTO DO MEIO FIO	ÁREA A PAVIMENTAR
RUA	DEMECINDO DA C. BRANDÃO	138,00 m	6,82 m	7,32 m	941,00 m <sup>2</sup>	1.024,60 m <sup>2</sup>	278,00 m	284,00 m	941,00 m <sup>2</sup>
RUA	PE. BERNARDES L. F. (trecho-1)	90,00 m	7,60 m	8,20 m	674,60 m <sup>2</sup>	728,60 m <sup>2</sup>	177,00 m	177,00 m	674,60 m <sup>2</sup>
RUA	PE. BERNARDES L. F. (trecho-2)	155,00 m	6,40 m	7,00 m	986,40 m <sup>2</sup>	1.078,90 m <sup>2</sup>	307,00 m	307,00 m	986,40 m <sup>2</sup>
<b>TOTAIS</b>		<b>383,00 m</b>			<b>2.602,00 m<sup>2</sup></b>	<b>2.766,10 m<sup>2</sup></b>	<b>762,00 m</b>	<b>768,00 m</b>	<b>2.602,00 m<sup>2</sup></b>

<b>PROJETO</b> <b>ARQUITETÔNICO</b>		<b>FOLHA</b> <b>1 / 1</b>
<b>OBRA</b> PAVIMENTAÇÃO EM BLOQUETES INTER-TRAVADOS <b>LOCAL</b> RUA DEMERCINDO DA COSTA BRANDÃO / OUTRAS. <b>BAIRRO</b> NOVA BORDA / SÃO BENEDITO <b>PROponente</b> PREFEITURA MUNICIPAL <b>CIDADE</b> BORDA DA MATA-MG <b>CEP</b> 37.564-000 <b>DATA</b> FEVEREIRO / 2022		
<b>ESCALA INDICADA</b> LOGRADOUROS R. DEMERCINDO DA C. BRANDÃO - N. BORDA R. PE. BERNARDES L. FERREIRA-S. BENEDITO	<b>ART</b> PREFEITURA MUNICIPAL DE BORDA DA MATA - MG. CNPJ 17.912.023/0001-75 PRAÇA ANTÔNIO MEGALE, 86 - CENTRO	
<b>ÁREAS EM M<sup>2</sup></b> "VER TABELA DEMONSTRATIVA"	<b>PREFEITO MUNICIPAL</b> AFONSO RAIMUNDO DE SOUSA	
<b>PREFEITURA</b> <b>ENGR. CIVIL</b> JOÃO BERTOLACCINI JÚNIOR CREA 23261-D/MG		