

ART. No: MG 20221443601

PREFEITURA MUNICIPAL DE BORDA DA MATA - M.G.

FOLHA
No 01

Objetivo: PAVIMENTAÇÃO EM PISO INTERTRAVADO 16 FACES - e = 8,0 cm - 3.680,00 m² (575,00 m x 6,40 m)




Local: ESTRADA MUNICIPAL BAIRRO SERTÃOZINHO - ZONA RURAL

Cidade: BORDA DA MATA - SUL DE MINAS

Escala: SI/ESCALA

AFONSO RAIMUNDO DE SOUZA
Prefeito Municipal

João Bertolacini Júnior
Eng. Civil - CREA 23.261/D

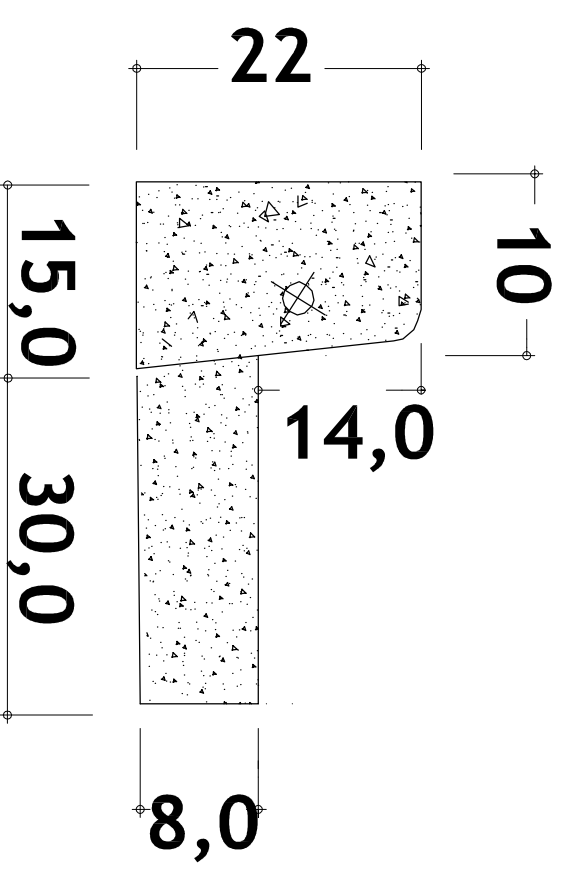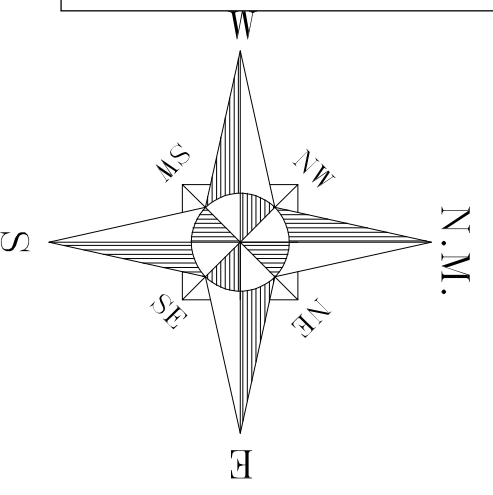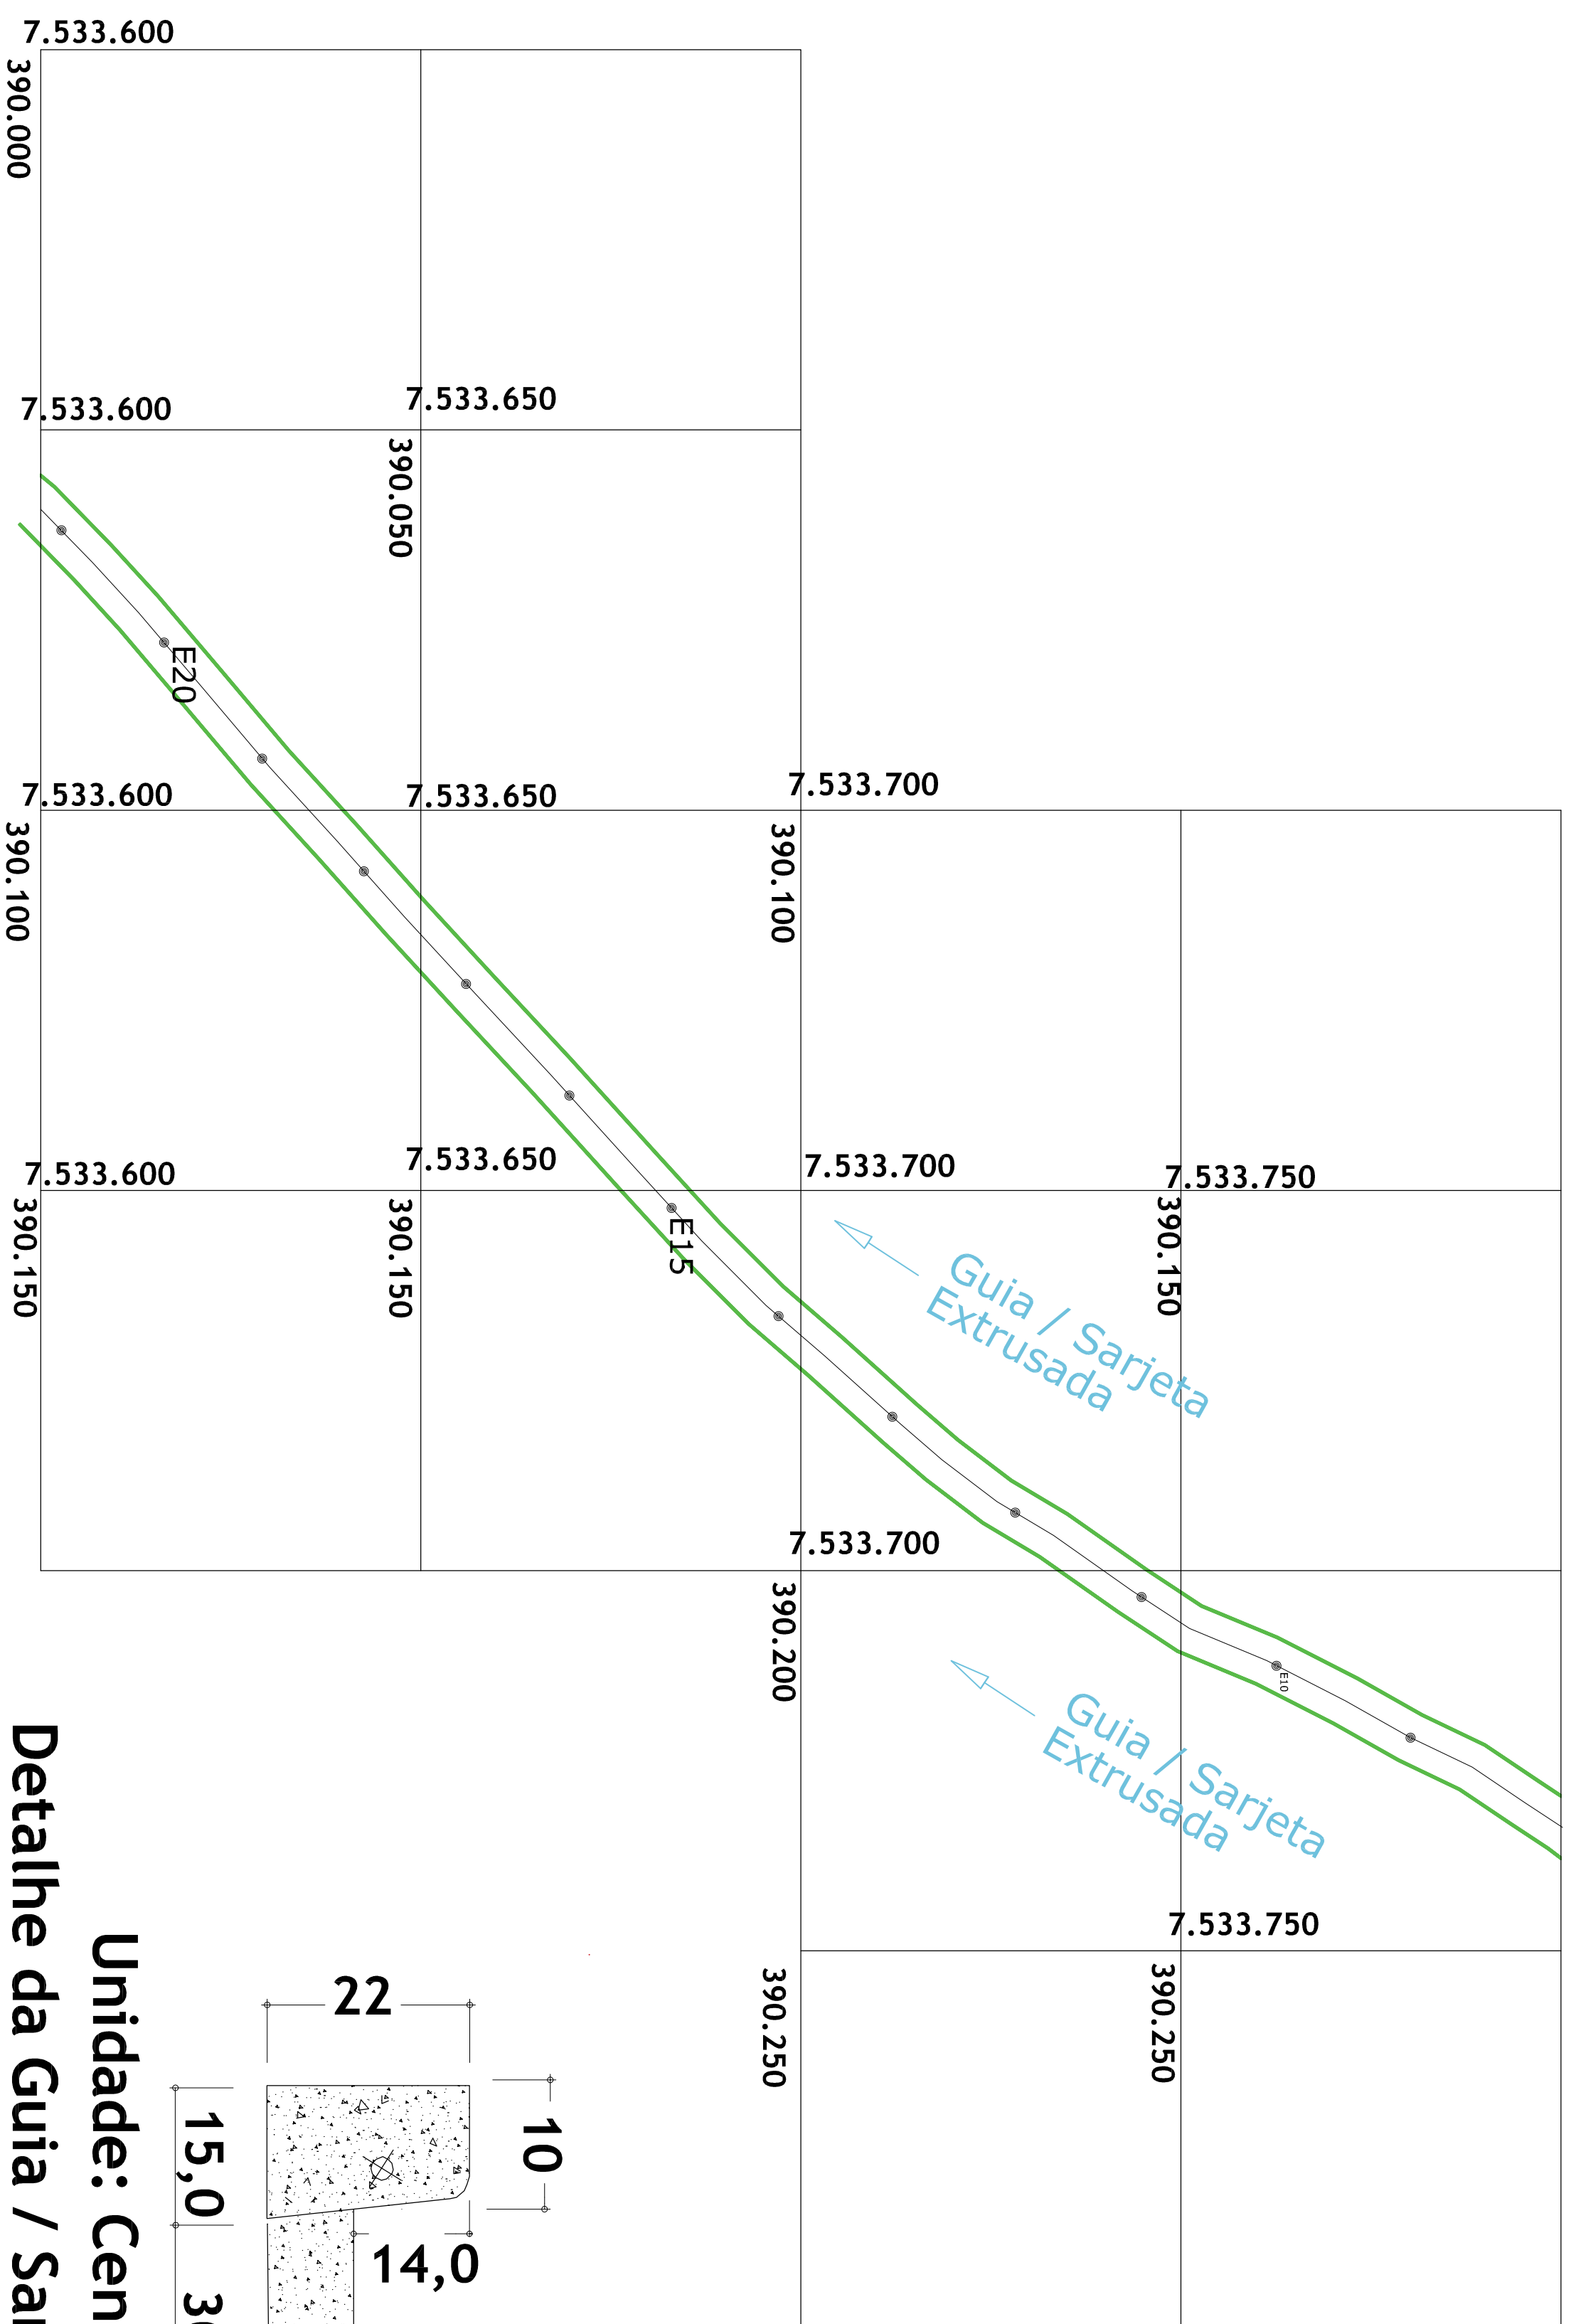

Unidade: Centímetros
Detalhe da Guia / Sarjeta Extrusada
Moldada " in loco "

PREFEITURA MUNICIPAL DE BORDA DA MATA - M.G.



ART. No: MG 20221443601

FOLHA
No 02


Objetivo: PAVIMENTAÇÃO EM PISO INTERTRAVADO 16 FACES - e = 8,0 cm - 3.680,00 m² (575,00 m x 6,40 m)
Local: ESTRADA MUNICIPAL BAIRRO SERTÃOZINHO - ZONA RURAL
BORDA DA MATA - SUL DE MINAS
Escala: S/ESCALA

AFONSO RAIMUNDO DE SOUZA
Prefeito Municipal

João Bertolacini Júnior
Eng. Civil - CREA 23.261/D

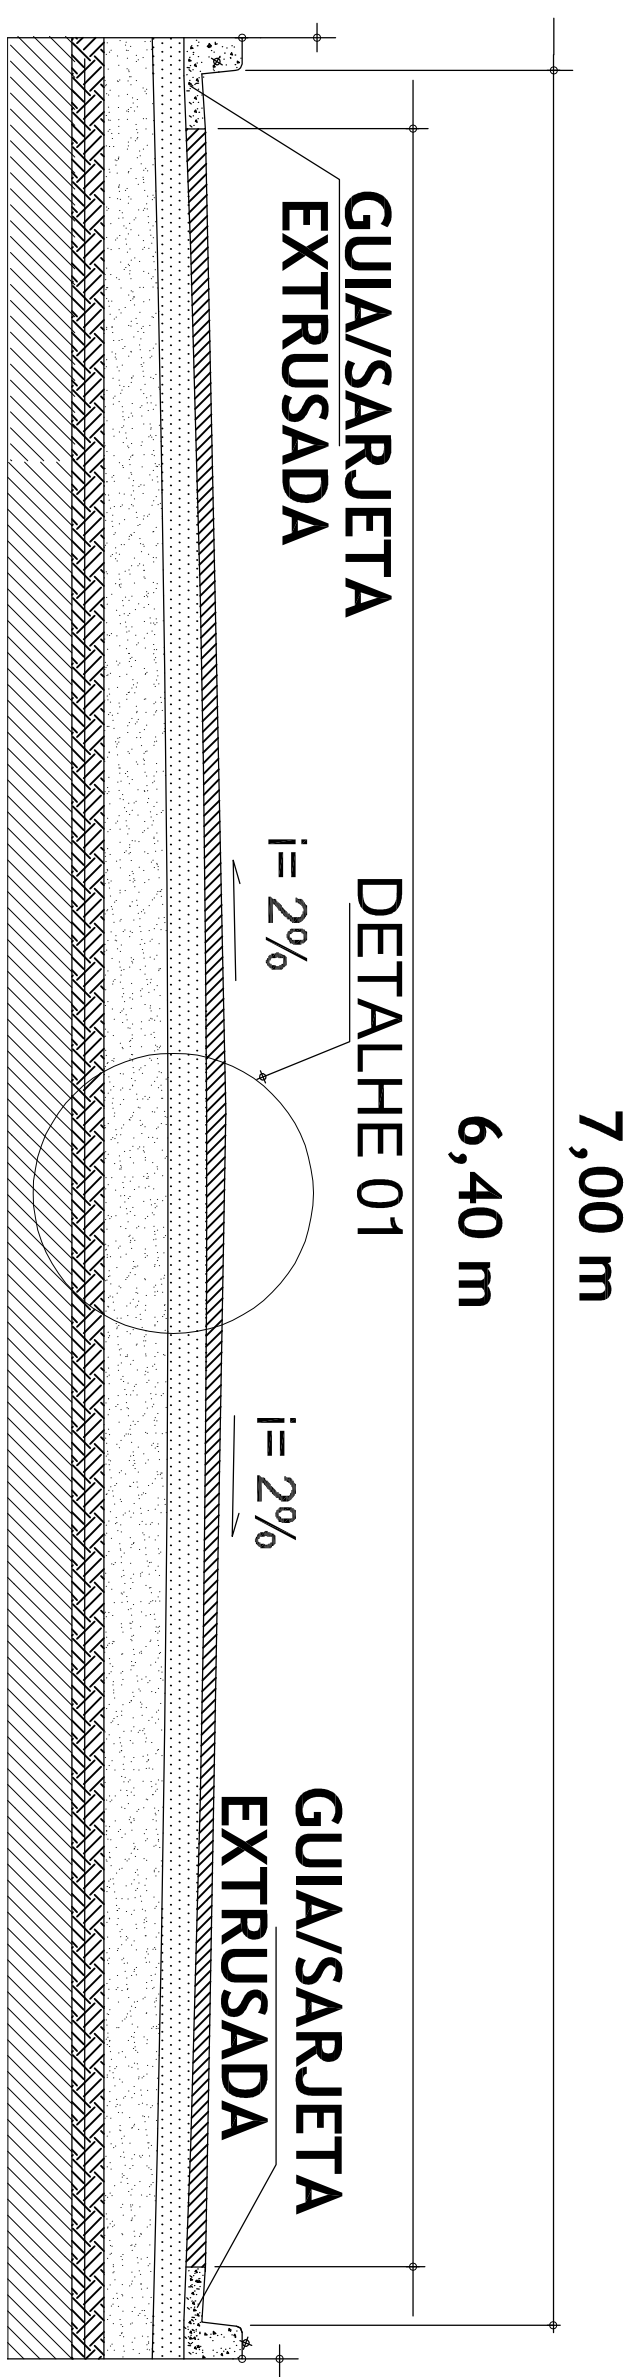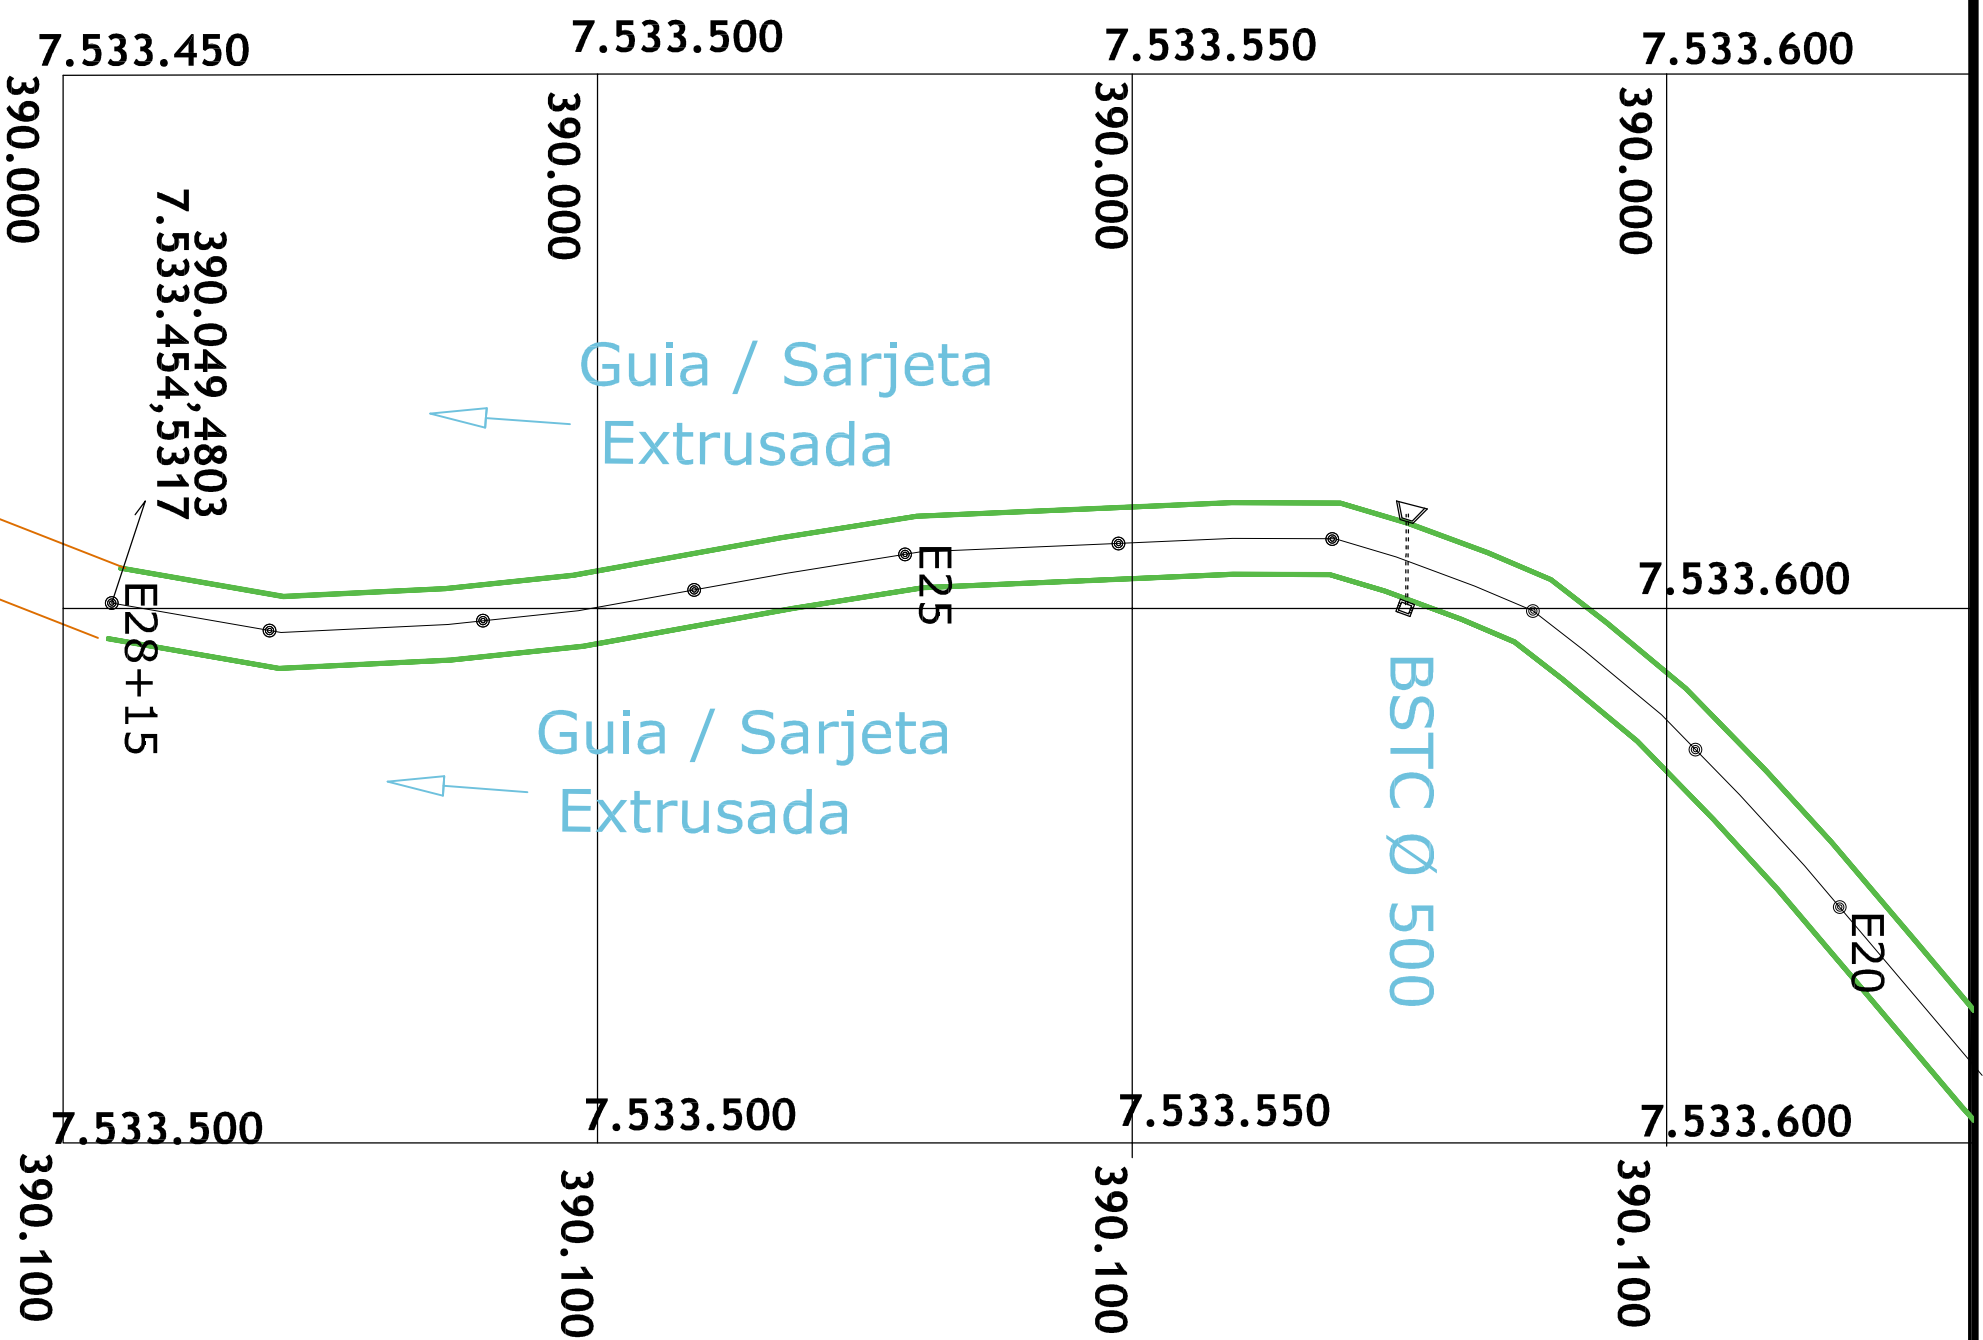


CORTE TRANSVERSAL - PISTA DE ROLAMENTO INTERTRAVADO E = 8,0 CM

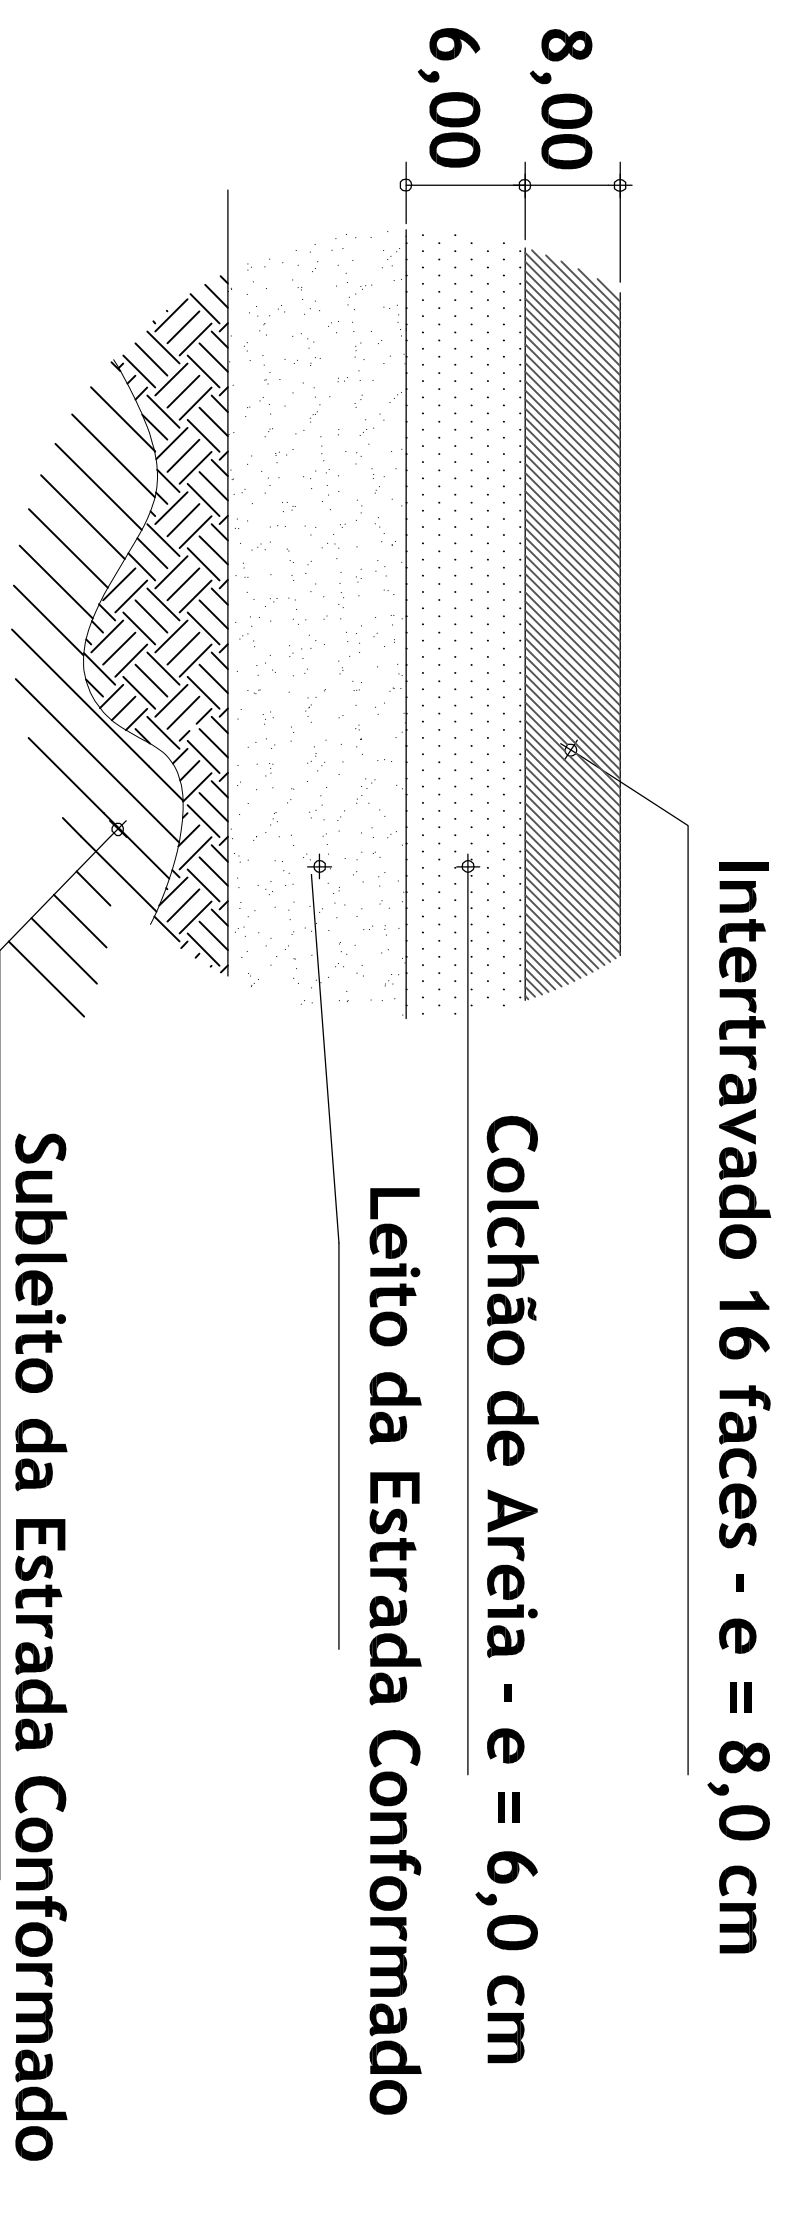

DETALHE 01: CORTE - CAMADAS ASFALTO CBUQ S/ ESCALA

PREFEITURA MUNICIPAL DE BORDA DA MATA - M.G.

Objetivo: PAVIMENTAÇÃO EM PISO INTERTRAVADO 16 FACES - e = 8,0 cm - 3.680,00 m² (575,00 m x 6,40 m)
 Local: ESTRADA MUNICIPAL BAIRRO SERTÃOZINHO - ZONA RURAL
 Cidade: BORDA DA MATA - SUL DE MINAS
 Escala: SI/ESCALA

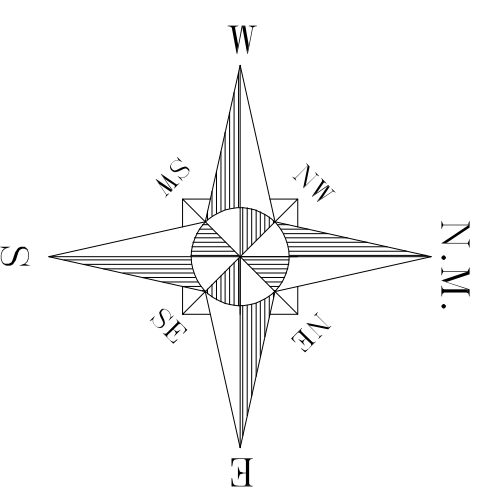



ART. No: MG 20221443601

FOLHA No 03



AFONSO RAIMUNDO DE SOUZA
 Prefeito Municipal

João Bertolacini Junior
 Eng. Civil - CREA 23.261/D

BOCA DE SAÍDA


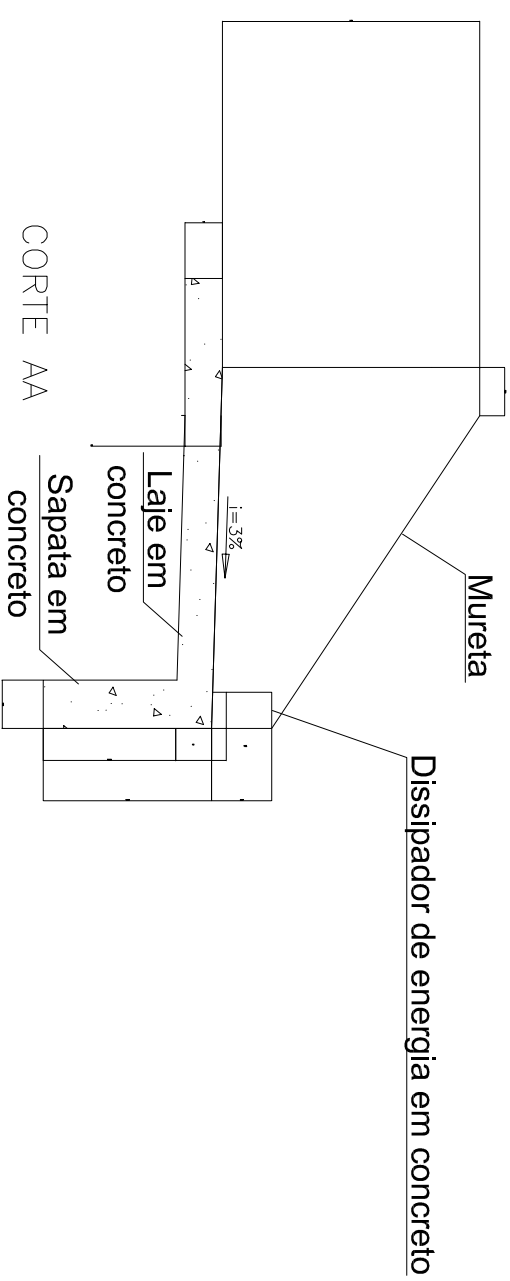
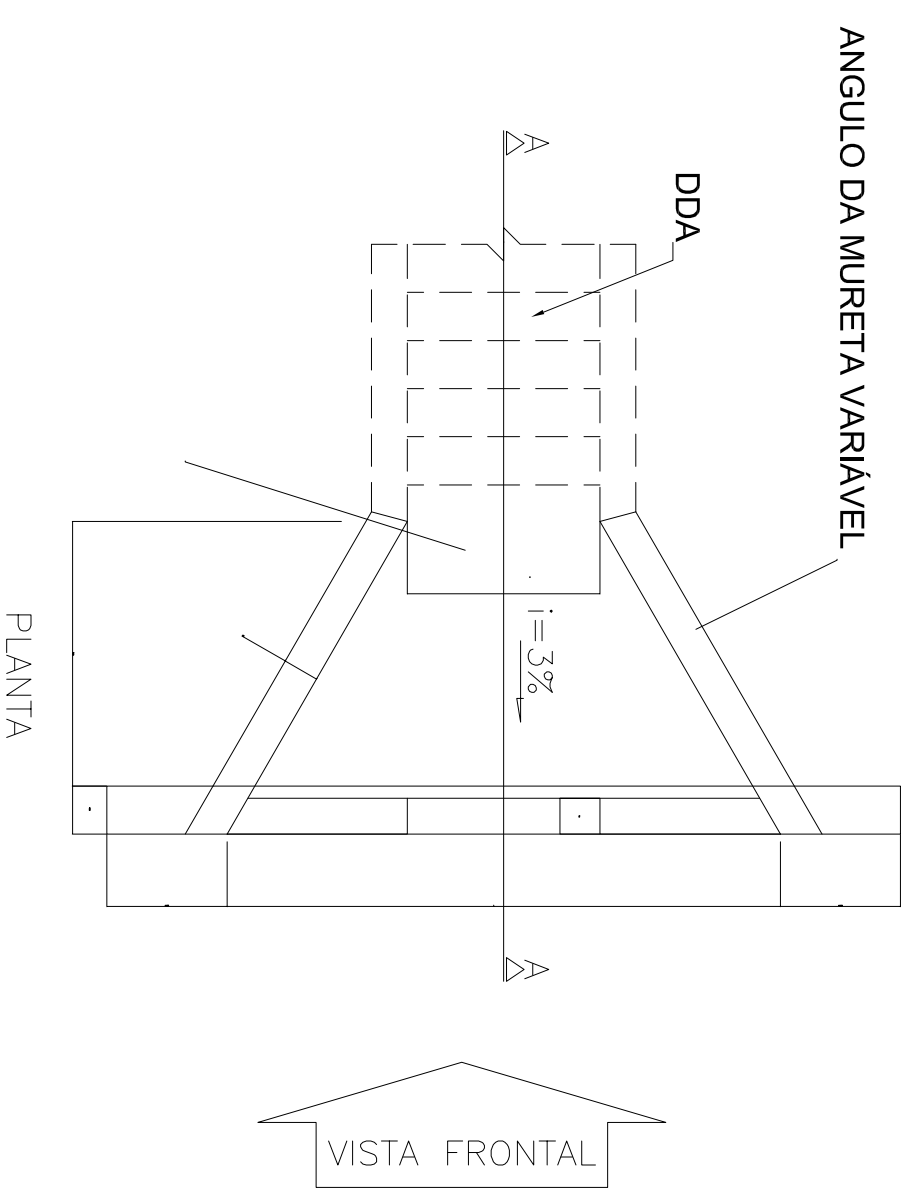


CAIXA RECEPTORA

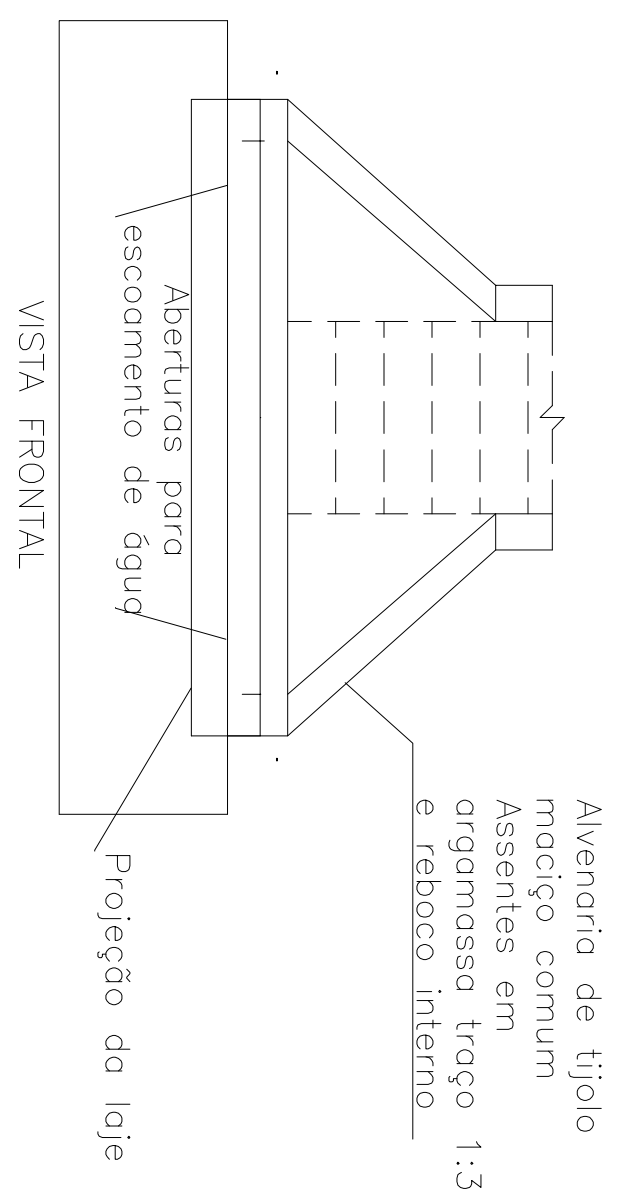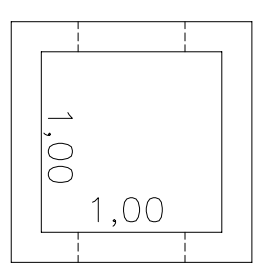

– ALVENARIA EM BLOCOS DE CIMENTO E = 20 CM, ASSENTES COM ARGAMASSA DE CIMENTO E AREIA – TRAÇO VOLUMÉTRICO 1:3 – CONCRETO FCK ≥ 15MPa

BUEIRO

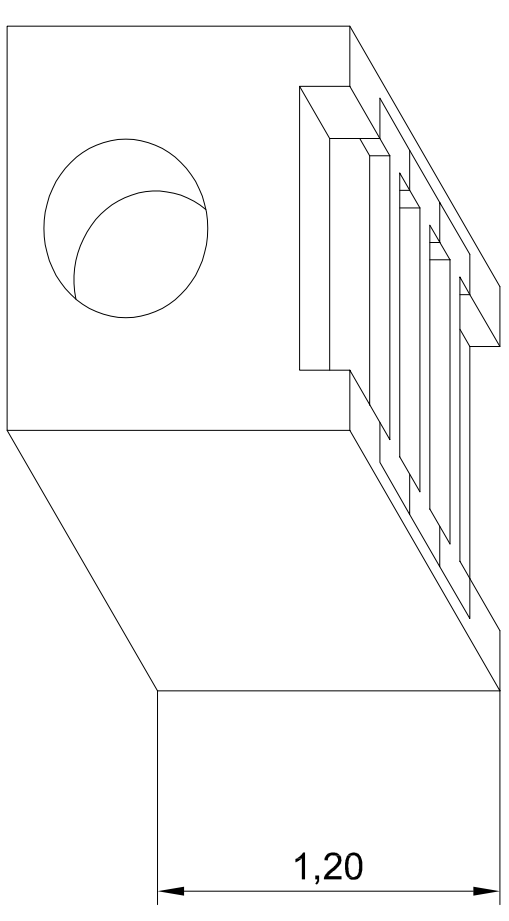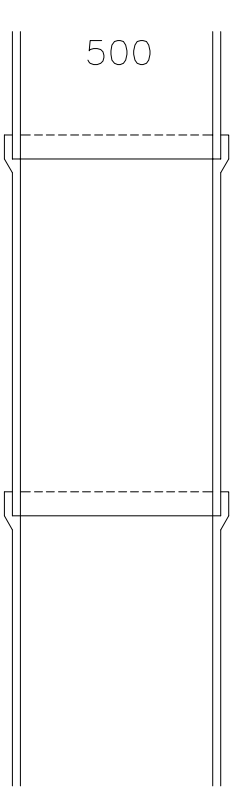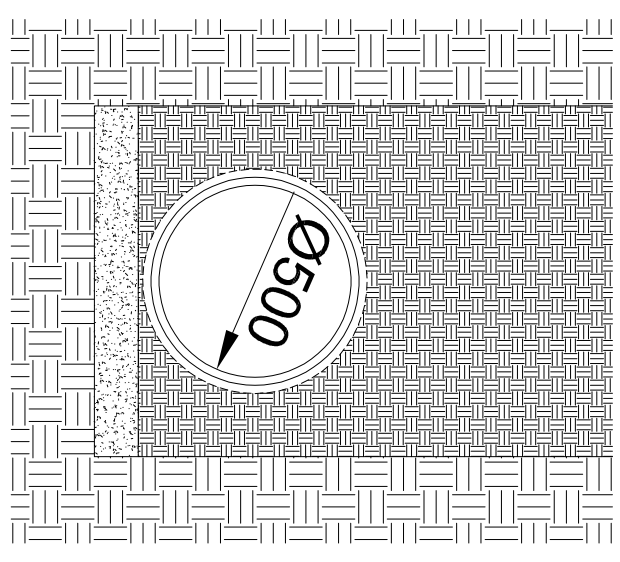

ART. No: MG 20221443601

PREFEITURA MUNICIPAL DE BORDA DA MATA - M.G. - CNPJ: 17.912.023/0001-75

FOLHA
No 04

Objetivo: CALÇAMENTO EM PISO INTERTRAVADO 16 FACES
Local: ESTRADA MUNICIPAL BAIRRO SERTÃOZINHO - ZONA RURAL
Propr.: PREFEITURA MUNICIPAL DE BORDA DA MATA – SUL DE MINAS
Escala: S/ESCALA

NUM. ART	DATA
	19/12/2022

Atoriso Raimundo de Souza
Prefeito Municipal

João Bertolacini Junior
Eng. Civil - CREA 23.261/D

FÁBRICA DE TUBOS MAIS PRÓXIMA ARCIPA – 25,42 Km

BAIRRO IPIRANGA – POUSO ALEGRE M.G.

(opção + econômica)

ARCIPA (FÁBRICA DE TUBOS)

Km 0,00
408.523,06 m
7.539.818,83 m

P/POÇOS DE CALDAS

P/BR-381

Km 3,57

TERMINAL
RODOVIÁRIO de P. ALEGRE

Km 8,33

Km 6,88

403.540,18 m
7.540.648,92 m

405.597,85 m
7.542.686,15 m

ÁGUA SERV
CAMINHÃO PIPA

Km 11,67

AV. AIRTON SENNA

MG-290

390.634,32 m
7.536.159,51 m

Km 23,05

2,37 Km

Km 36,42

BORDA DA MATA 379.846,67 m
7.536.430,26 m

Início da Obra
Km 25,42

390.309,0137 m
7.533.933,4190 m

ART. No: MG 20221443601

PREFEITURA MUNICIPAL DE BORDA DA MATA - M.G. - CNPJ: 17.912.023/0001-75

FOLHA
No 05

Objetivo: CALÇAMENTO EM PISO INTERTRAVADO 16 FACES
Local: ESTRADA MUNICIPAL BAIRRO SERTÃOZINHO - ZONA RURAL
Propr.: PREFEITURA MUNICIPAL DE BORDA DA MATA – SUL DE MINAS
Escala: S/ESCALA

NUM. ART

DATA


19/12/2022

Atoriso Raimundo de Souza
Prefeito Municipal

João Bertolacini Junior
Eng. Civil - CREA 23.261/D

JAZIDA DE AREIA E PÓDE PEDRA MAIS PRÓXIMA: BRITASUL – 26,23 Km
VILA NOSSA SENHORA APARECIDA – POUSO ALEGRE M.G.

(opção + econômica)

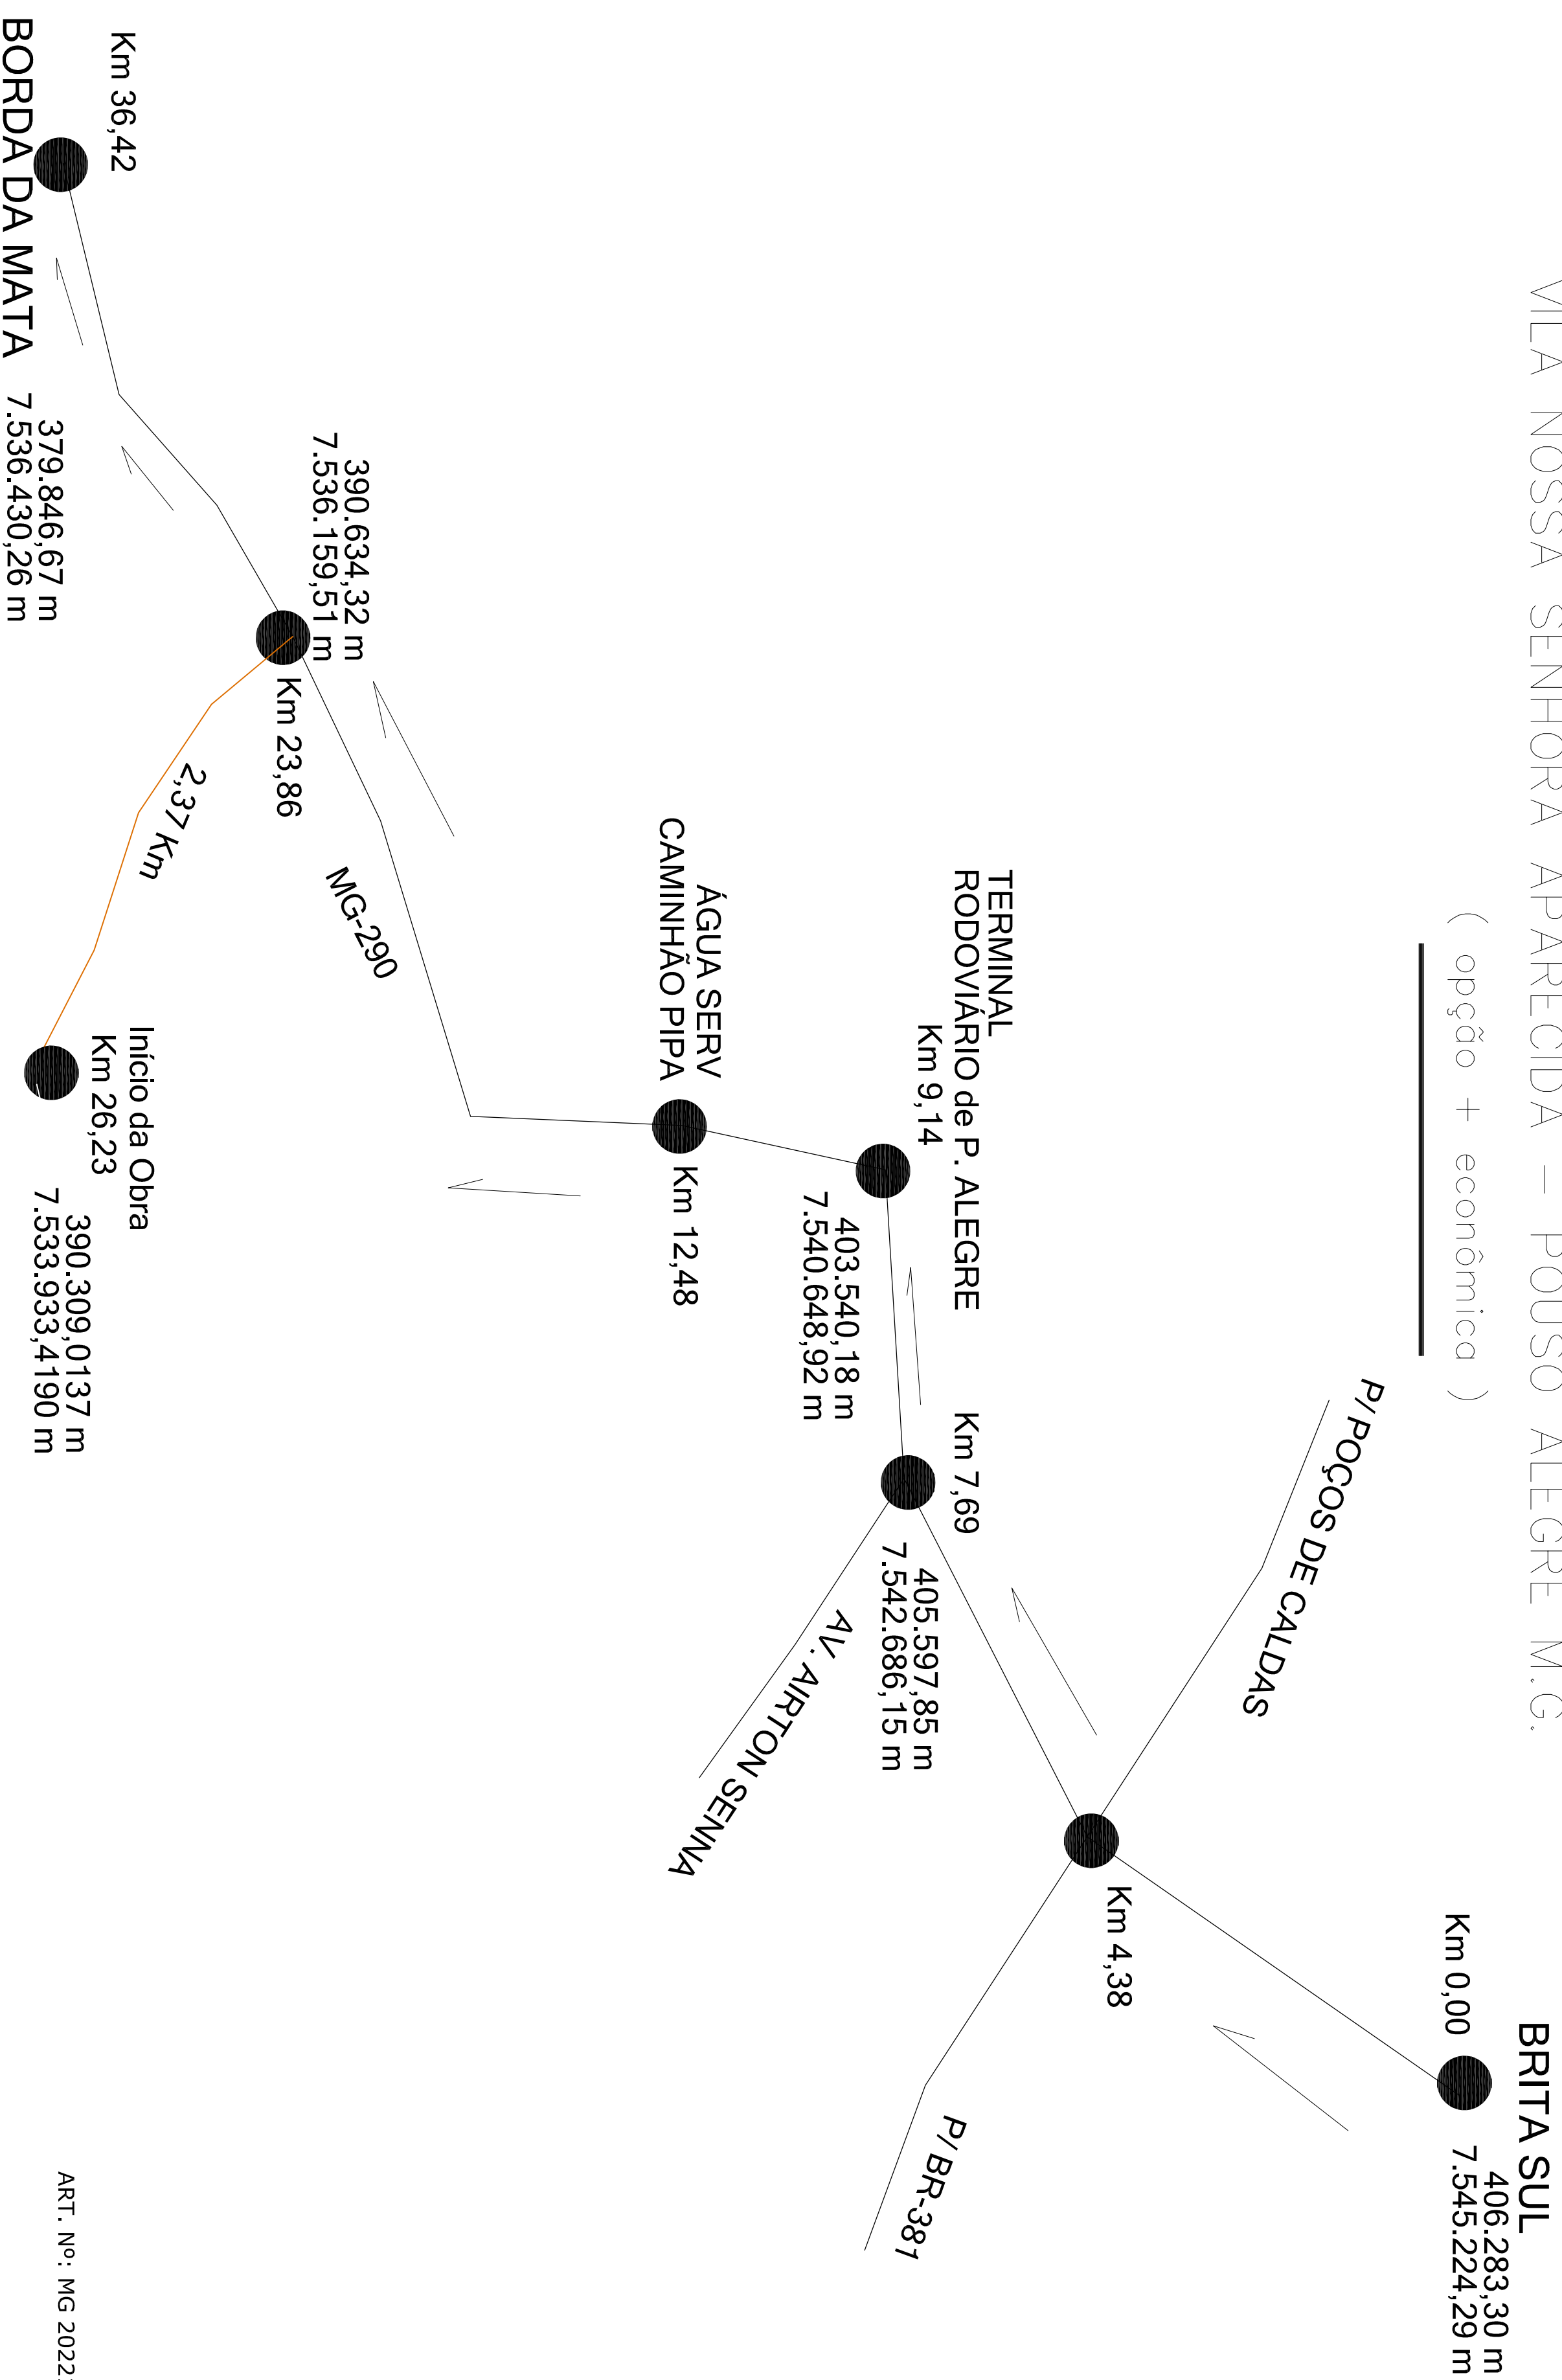

ART. No: MG 20221443601

PREFEITURA MUNICIPAL DE BORDA DA MATA - M.G. - CNPJ: 17.912.023/0001-75

FOLHA
No 06

Objetivo: CALÇAMENTO EM PISO INTERTRAVADO 16 FACES
Local: ESTRADA MUNICIPAL BAIRRO SERTÃOZINHO - ZONA RURAL
Propr.: PREFEITURA MUNICIPAL DE BORDA DA MATA – SUL DE MINAS
Escala: S/ESCALA

NUM. ART

DATA


19/12/2022

Afonso Raimundo de Souza
Prefeito Municipal

João Bertolaccini Júnior
Eng. Civil - CREA 23.261/D

JAZIDA DE AREIA E PÓDE PEDRA MAIS PRÓXIMA: BRITASUL – 26,23 Km
VILA NOSSA SENHORA APARECIDA – POUSO ALEGRE M.G.

(opção + econômica)

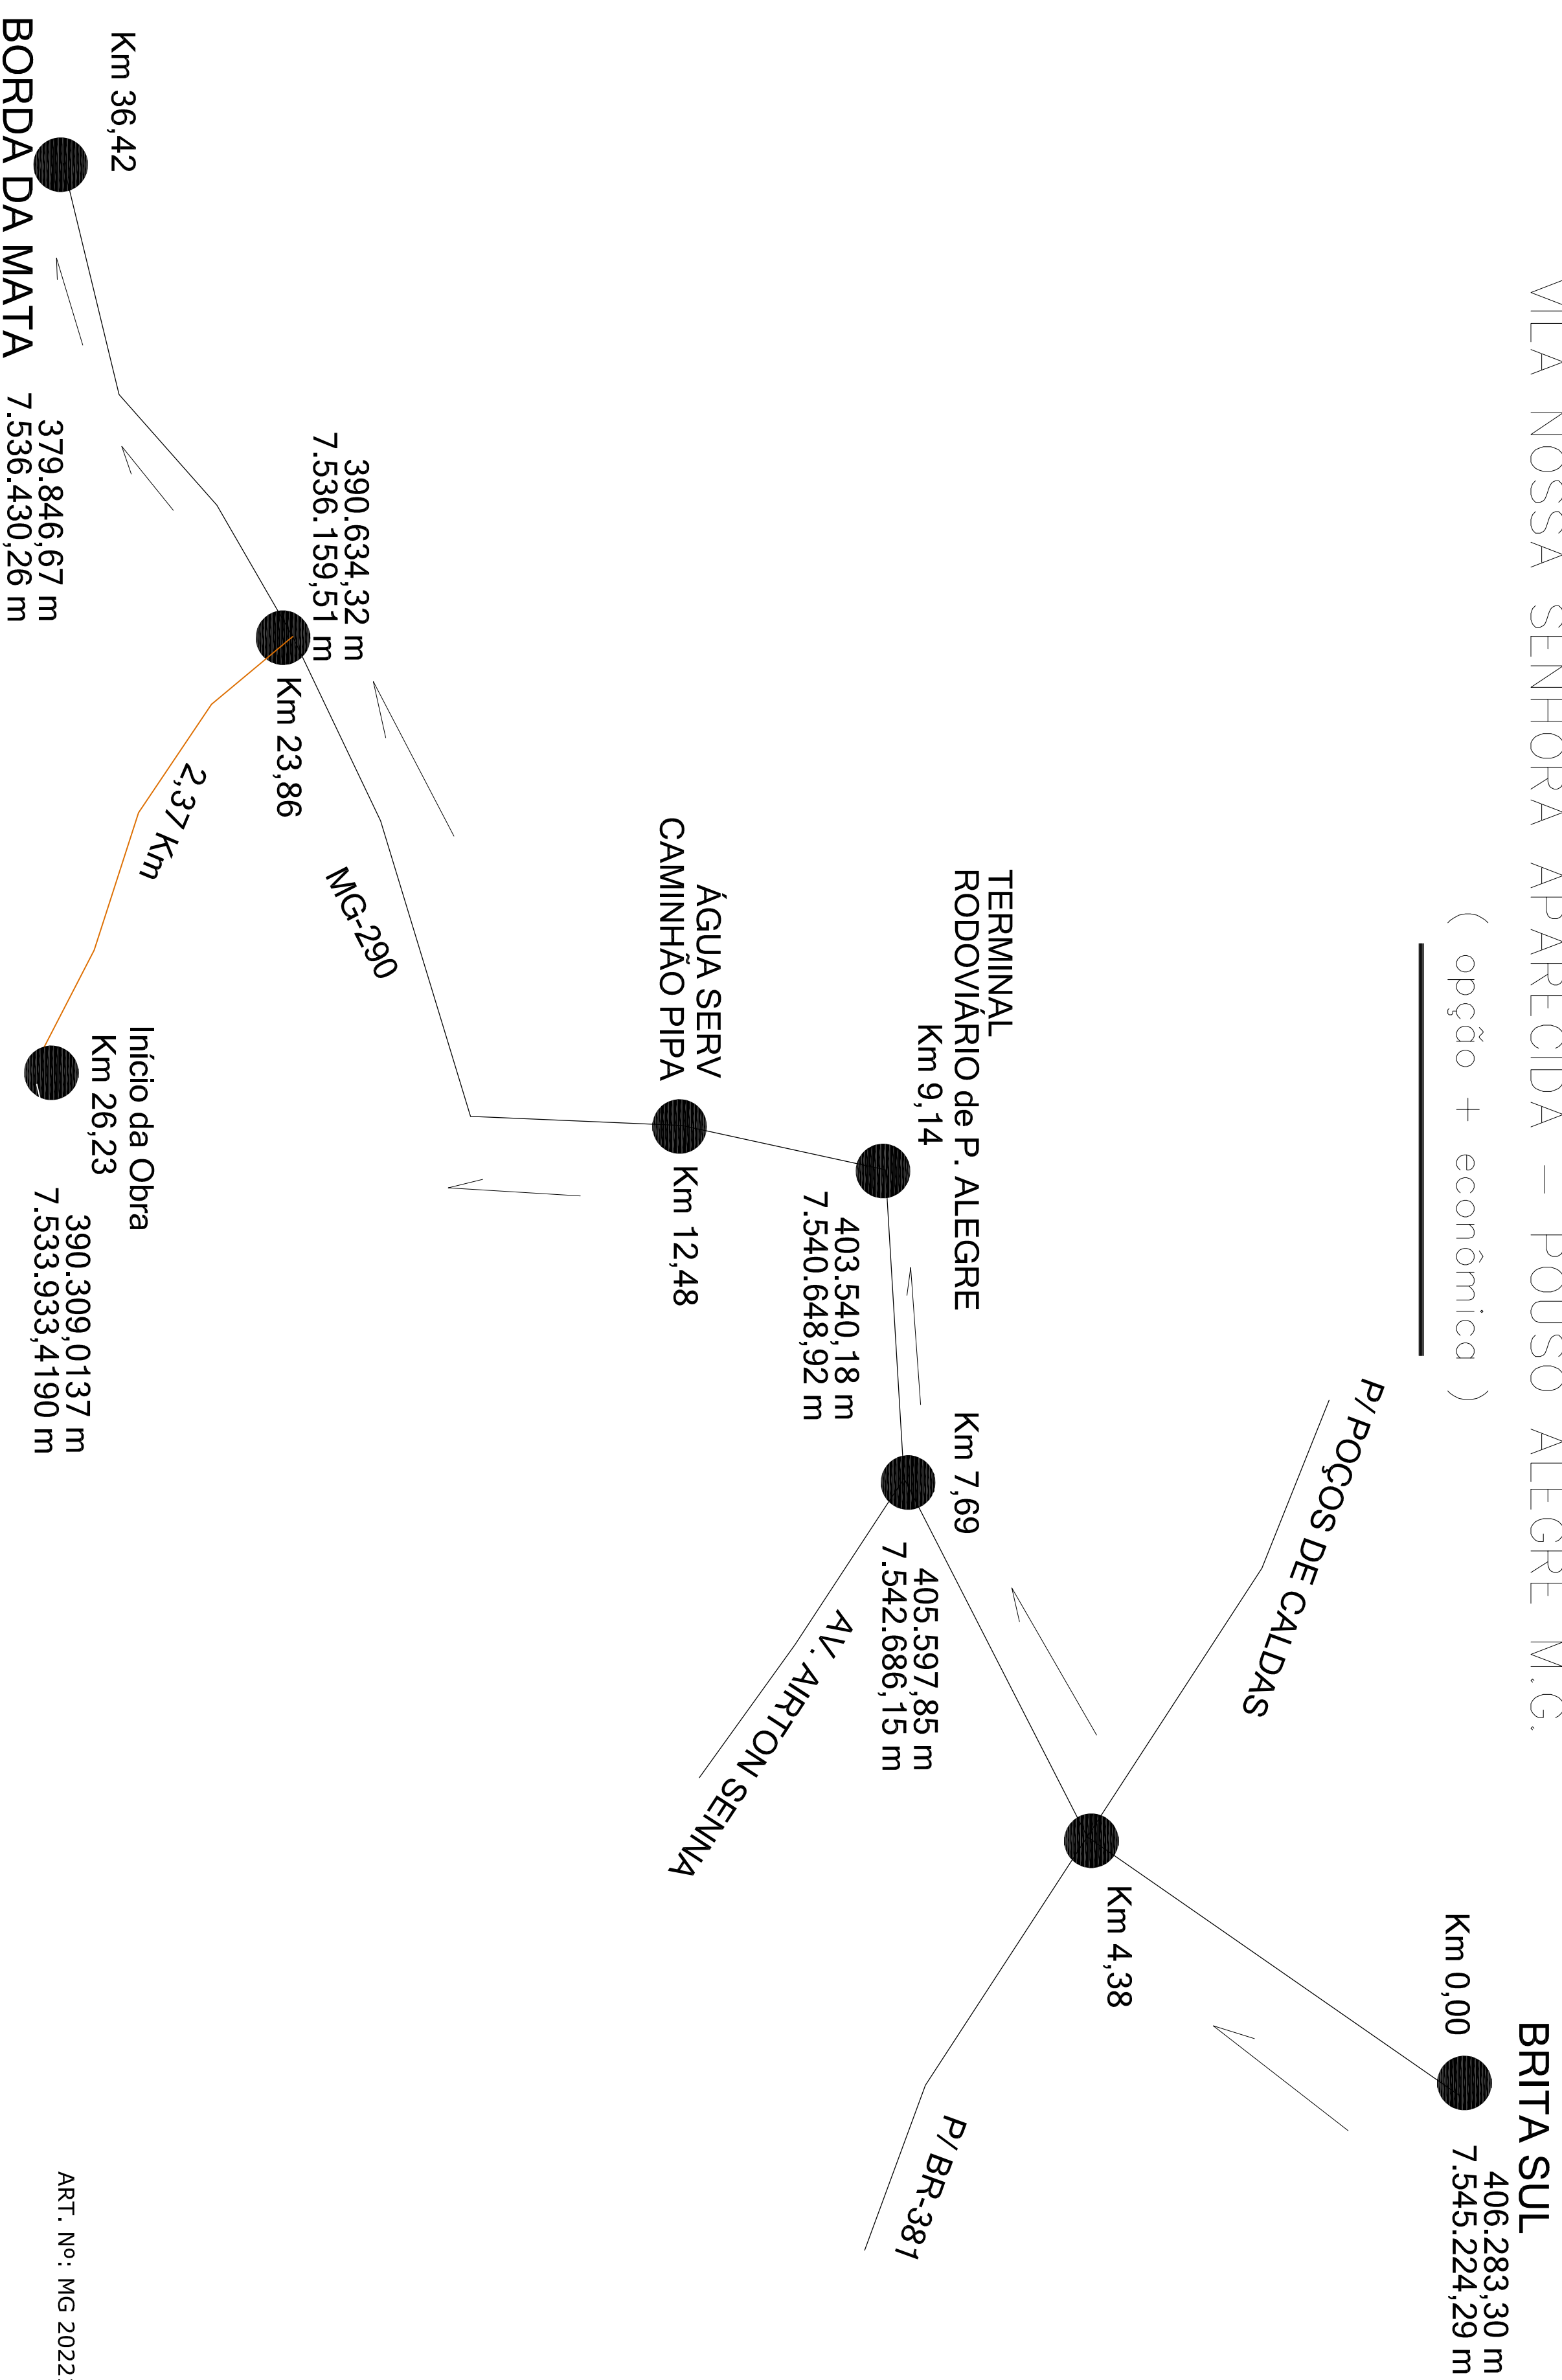

ART. No: MG 20221443601

PREFEITURA MUNICIPAL DE BORDA DA MATA - M.G. - CNPJ: 17.912.023/0001-75

FOLHA
No 06

Objetivo: CALÇAMENTO EM PISO INTERTRAVADO 16 FACES
Local: ESTRADA MUNICIPAL BAIRRO SERTÃOZINHO - ZONA RURAL
Propr.: PREFEITURA MUNICIPAL DE BORDA DA MATA – SUL DE MINAS
Escala: S/ESCALA

NUM. ART	DATA	Afonso Raimundo de Souza Prefeito Municipal	João Bertolaccini Júnior Eng. Civil - CREA 23.261/D
	03/10/2.022		