

PREFEITURA MUNICIPAL DE BORDA DA MATA - M.G.


FOLHA
Nº 01

Objetivo: PAVIMENTAÇÃO EM PISO INTERTRAVADO 16 FACES - e = 8,0 cm - 2.413,80 m² (547,00 m x 5,40 m)
 Local: ESTRADA MUNICIPAL BAIRRO SERTÃOZINHO - ZONA RURAL
 Cidade.: BORDA DA MATA - SUL DE MINAS
 Escala: S/ESCALA


Assinado de forma digital por
 AFONSO RAIMUNDO DE SOUZA:01671827813
 Dados: 2023.03.10 11:47:52 -03'00'

AFONSO RAIMUNDO DE SOUZA
 Prefeito Municipal


João Bertolaccini Júnior
 Eng. Civil - CREA 23.261/D

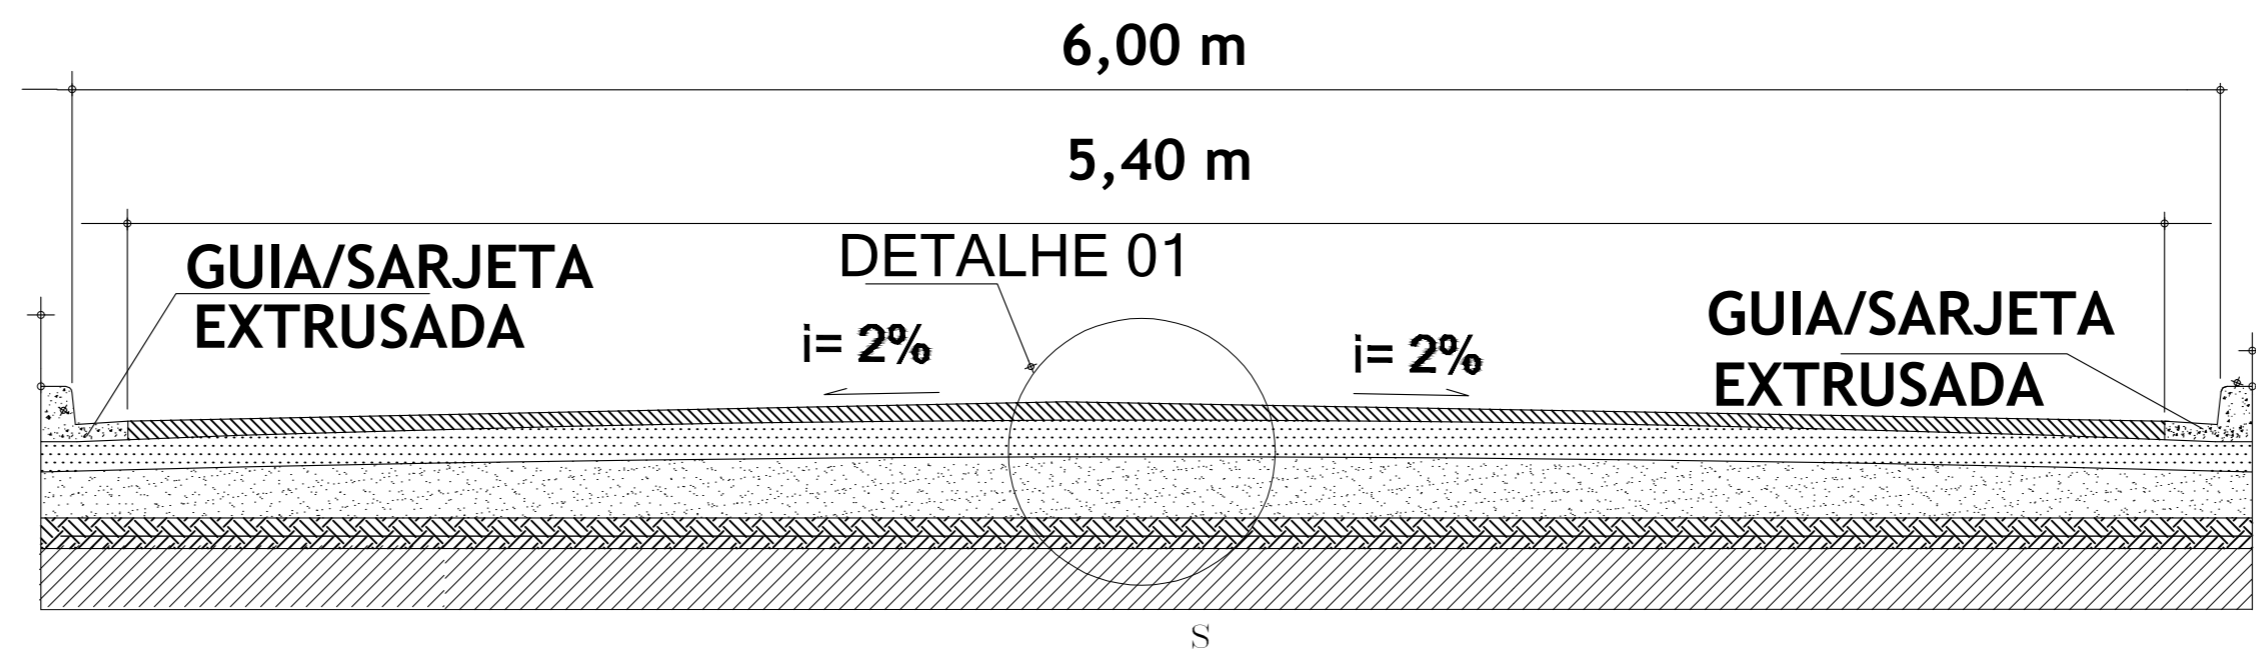

CORTE TRANSVERSAL - PISTA DE ROLAMENTO INTERTRAVADO E = 8,0 CM

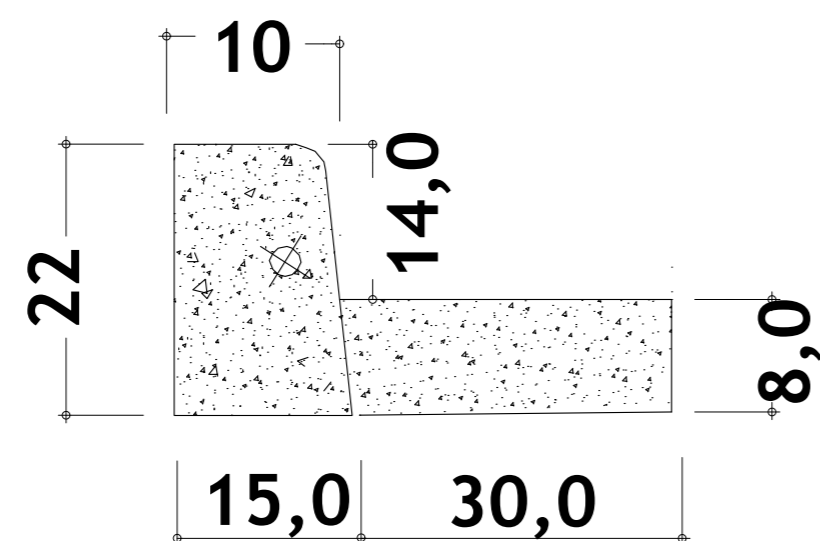

Unidade: Centímetros
Detalhe da Guia / Sarjeta Extrusada
Moldada " in loco "

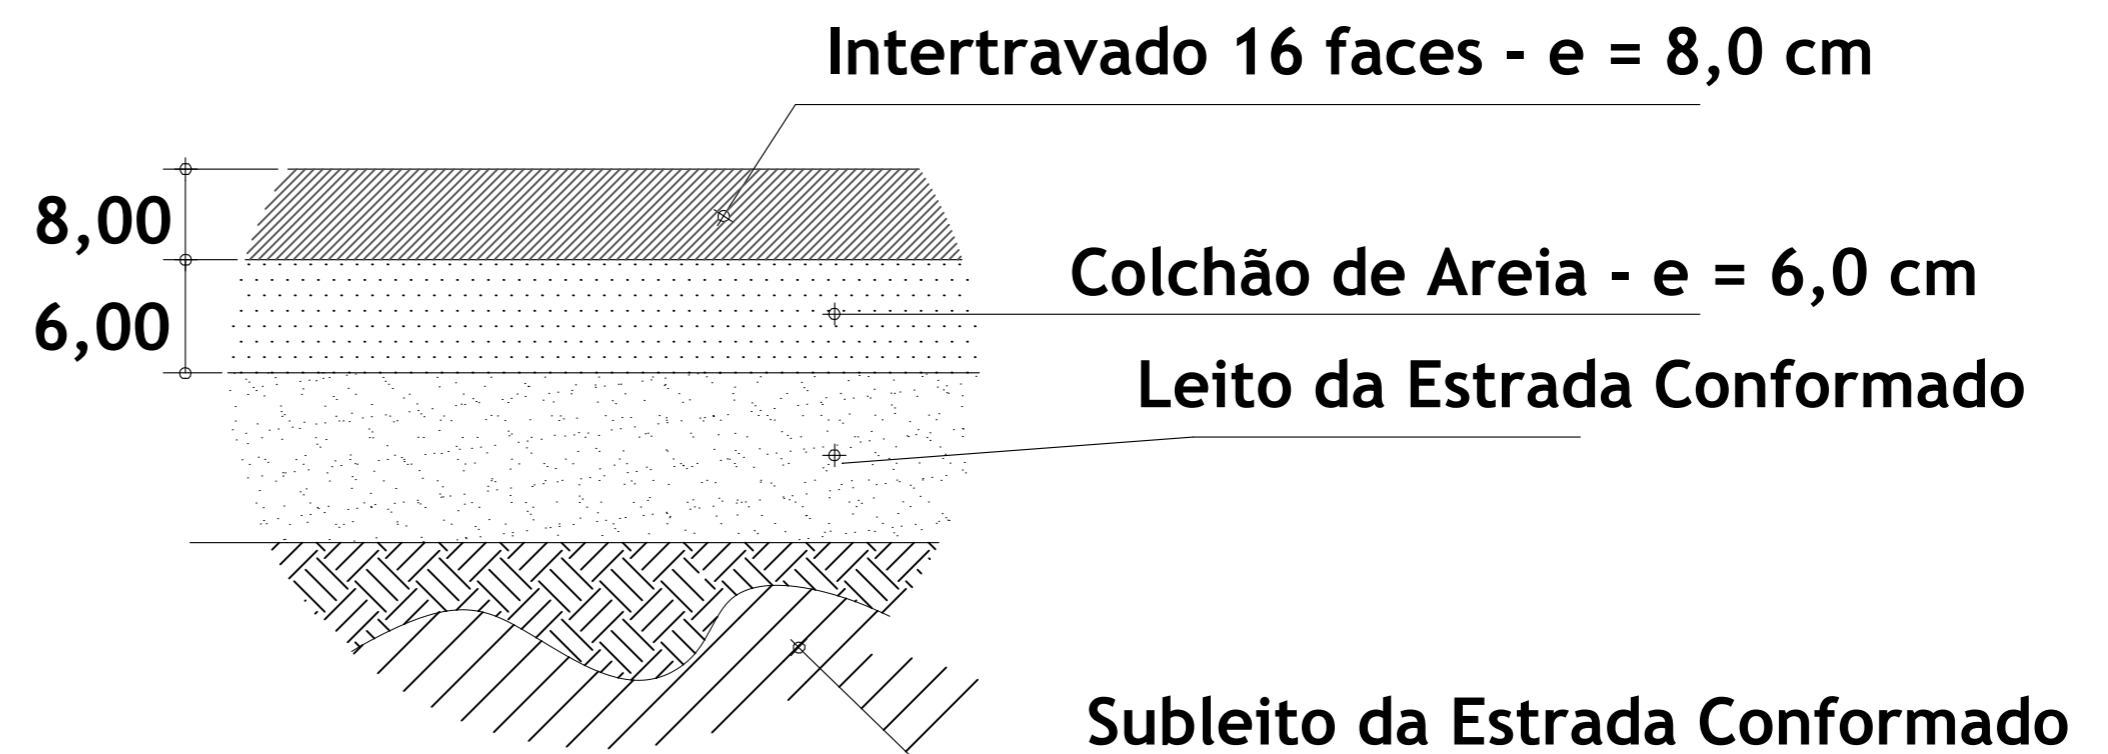

DETALHE 01: CORTE - CAMADAS ASFALTO CBUQ S/ ESCALA

PREFEITURA MUNICIPAL DE BORDA DA MATA - M.G.

FOLHA Nº 02



Objetivo: PAVIMENTAÇÃO EM PISO INTERTRAVADO 16 FACES - e = 8,0 cm - 2.413,80 m² (547,00 m x 5,40 m)
Local: ESTRADA MUNICIPAL BAIRRO SERTÃOZINHO - ZONA RURAL
Cidade.: BORDA DA MATA - SUL DE MINAS
Escala: S/ESCALA

Assinado de forma digital por AFONSO RAIMUNDO DE SOUZA:01671827813
Dados: 2023.03.10 11:49:22 -03'00'



AFONSO RAIMUNDO DE SOUZA
Prefeito Municipal

João Bertolaccini Júnior
Eng. Civil - CREA 23.261/D



BOCA DE SAÍDA

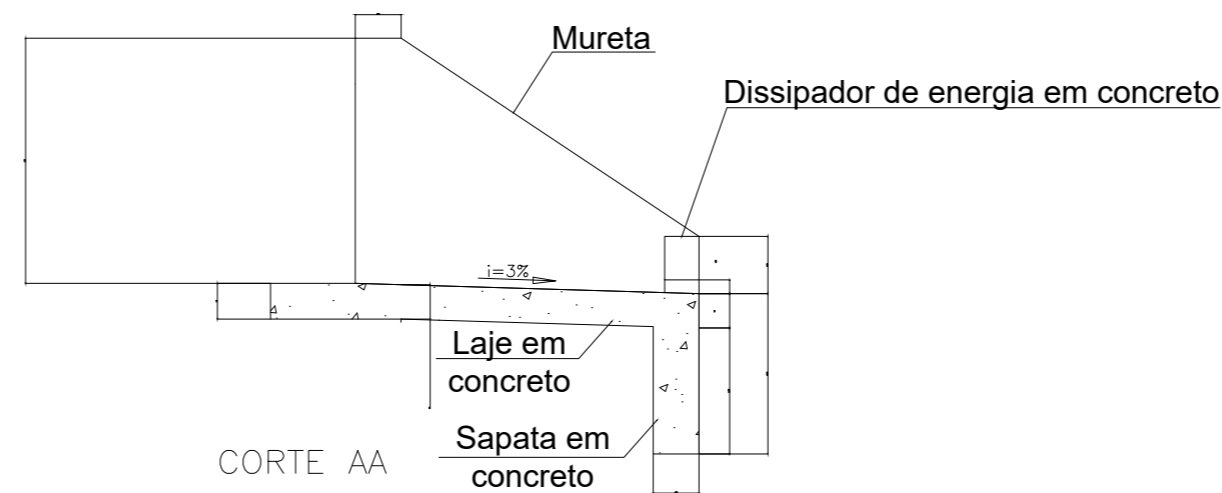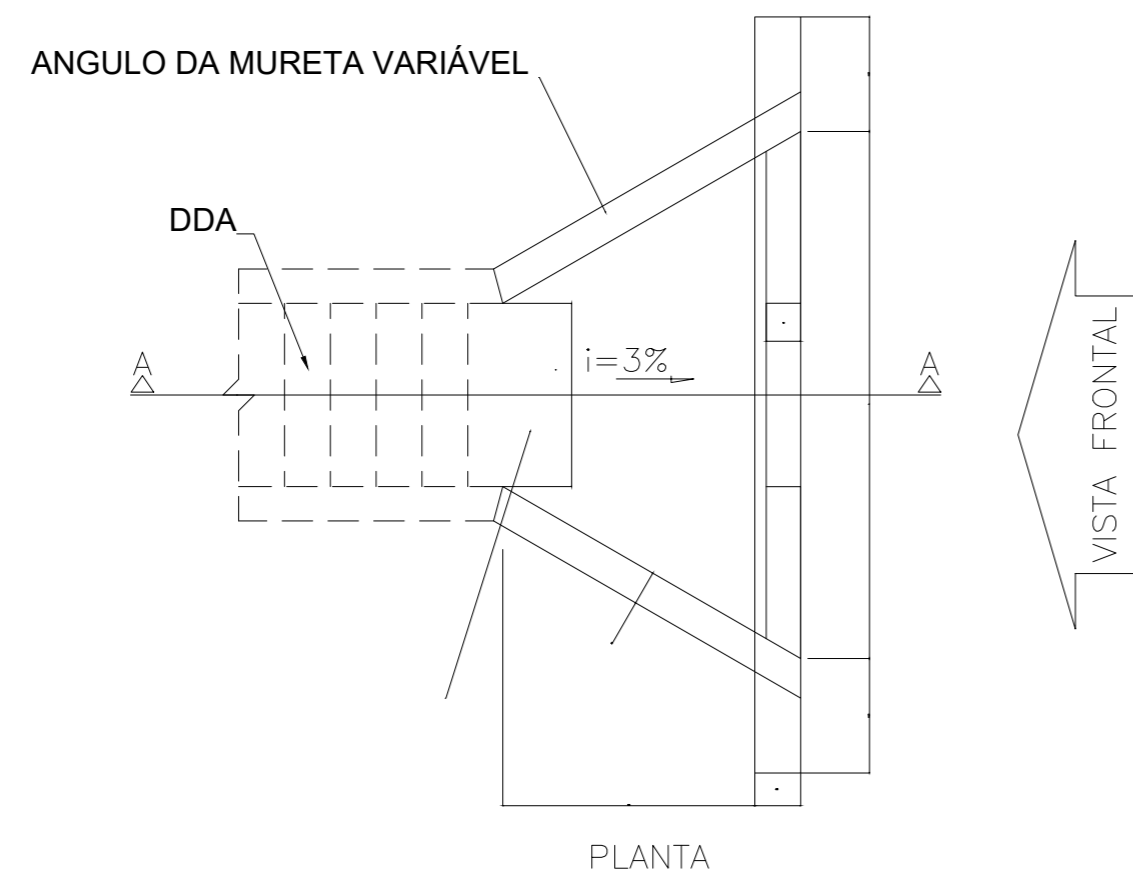

CAIXA RECEPTORA

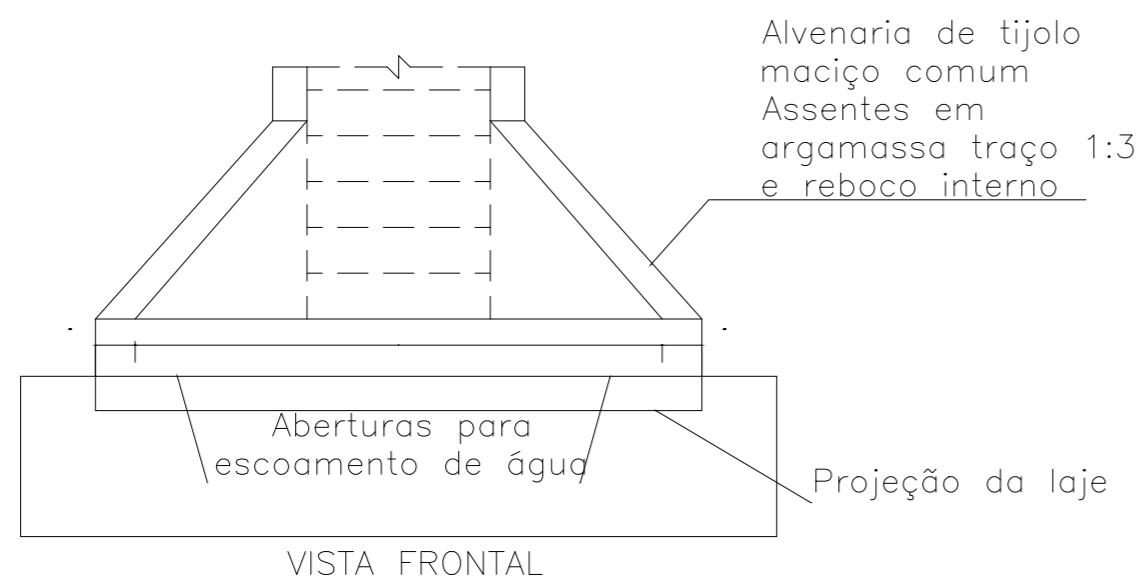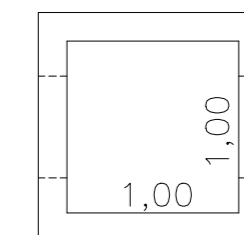

BUEIRO

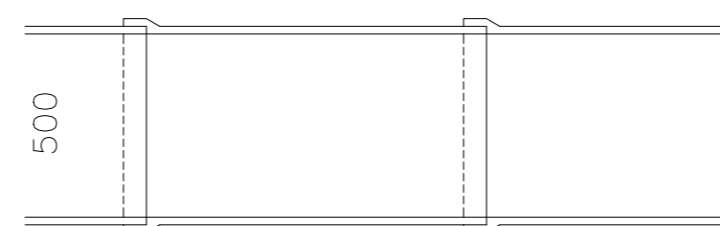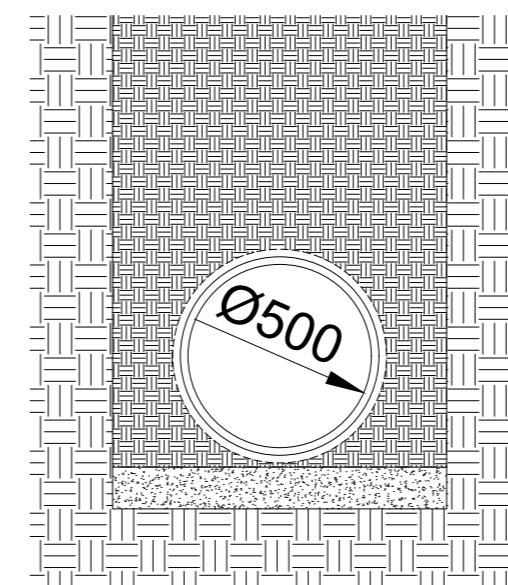

- ALVENARIA EM BLOCOS DE CIMENTO E = 20 CM, ASSENTES COM ARGAMASSA DE CIMENTO E AREIA - TRAÇO VOLUMÉTRICO 1:3
- CONCRETO FCK \geq 15MPa

PREFEITURA MUNICIPAL DE BORDA DA MATA - M.G. - CNPJ: 17.912.023/0001-75

FOLHA
Nº 03


Objetivo: CALÇAMENTO EM PISO INTERTRAVADO 16 FACES
Local: ESTRADA MUNICIPAL BAIRRO SERTÃOZINHO - ZONA RURAL
Propr.: PREFEITURA MUNICIPAL DE BORDA DA MATA - SUL DE MINAS
Escala: S/ESCALA

NUM. ART	DATA
	16/01/2.023

AFONSO RAIMUNDO DE SOUZA:01671827813
Assinado de forma digital por AFONSO RAIMUNDO DE SOUZA:01671827813
Dados: 2023.03.10 11:49:08 -03'00'
Afonso Raimundo de Souza
Prefeito Municipal

João Bertolaccini Júnior
Eng. Civil - CREA 23.261/D

FÁBRICA DE TUBOS MAIS PRÓXIMA ARCIPA – 29,18 Km
 BAIRRO IPIRANGA – POUSO ALEGRE M.G.
 (opção + econômica)

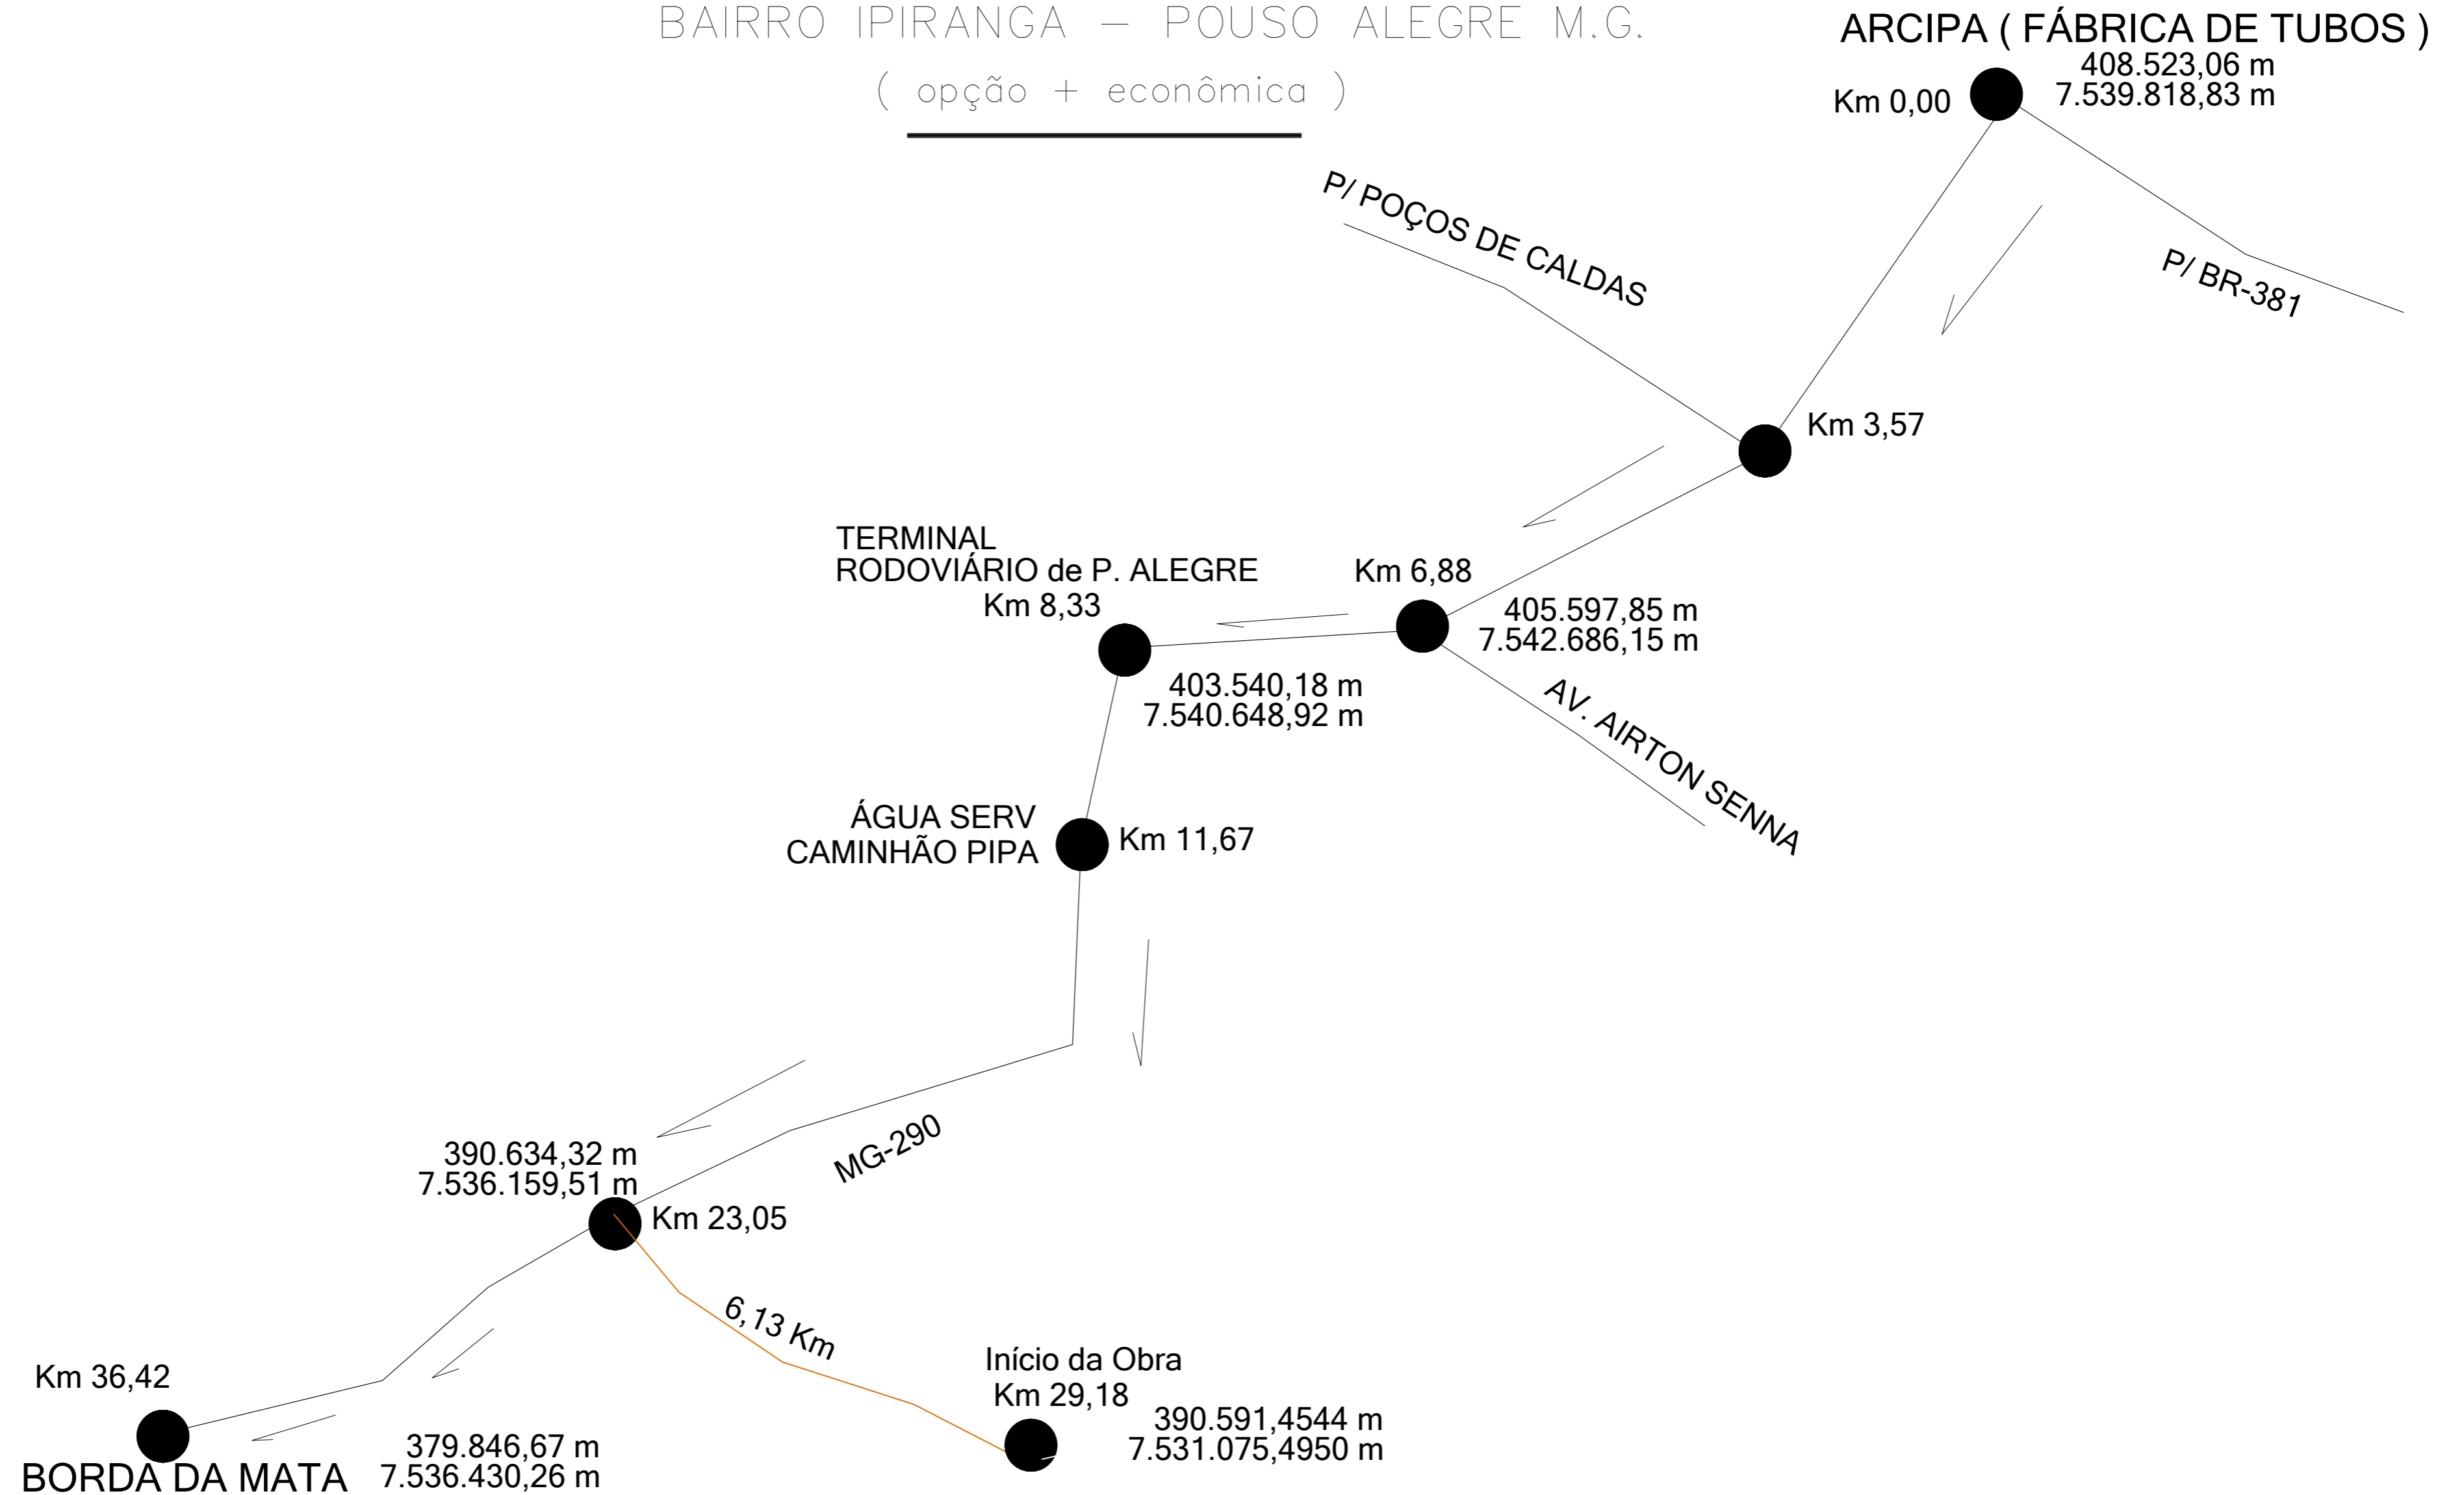

PREFEITURA MUNICIPAL DE BORDA DA MATA - M.G. - CNPJ: 17.912.023/0001-75

FOLHA
Nº 04

Objetivo: CALÇAMENTO EM PISO INTERTRAVADO 16 FACES
 Local: ESTRADA MUNICIPAL BAIRRO SERTÃOZINHO - ZONA RURAL
 Propr.: PREFEITURA MUNICIPAL DE BORDA DA MATA – SUL DE MINAS
 Escala: S/ESCALA

NUM. ART	DATA
	19/12/2.022


AFONSO RAIMUNDO DE SOUZA:01671827813
Assinado de forma digital por AFONSO RAIMUNDO DE SOUZA:01671827813
 Dados: 2023.03.10 11:49:56 -03'00'

Afonso Raimundo de Souza
 Prefeito Municipal

João Bertolaccini Júnior
 Eng. Civil - CREA 23.261/D

JAZIDA DE AREIA E PÓDE PEDRA MAIS PRÓXIMA: BRITASUL – 29,99 Km
 VILA NOSSA SENHORA APARECIDA – POUSO ALEGRE M.G.

(opção + econômica)

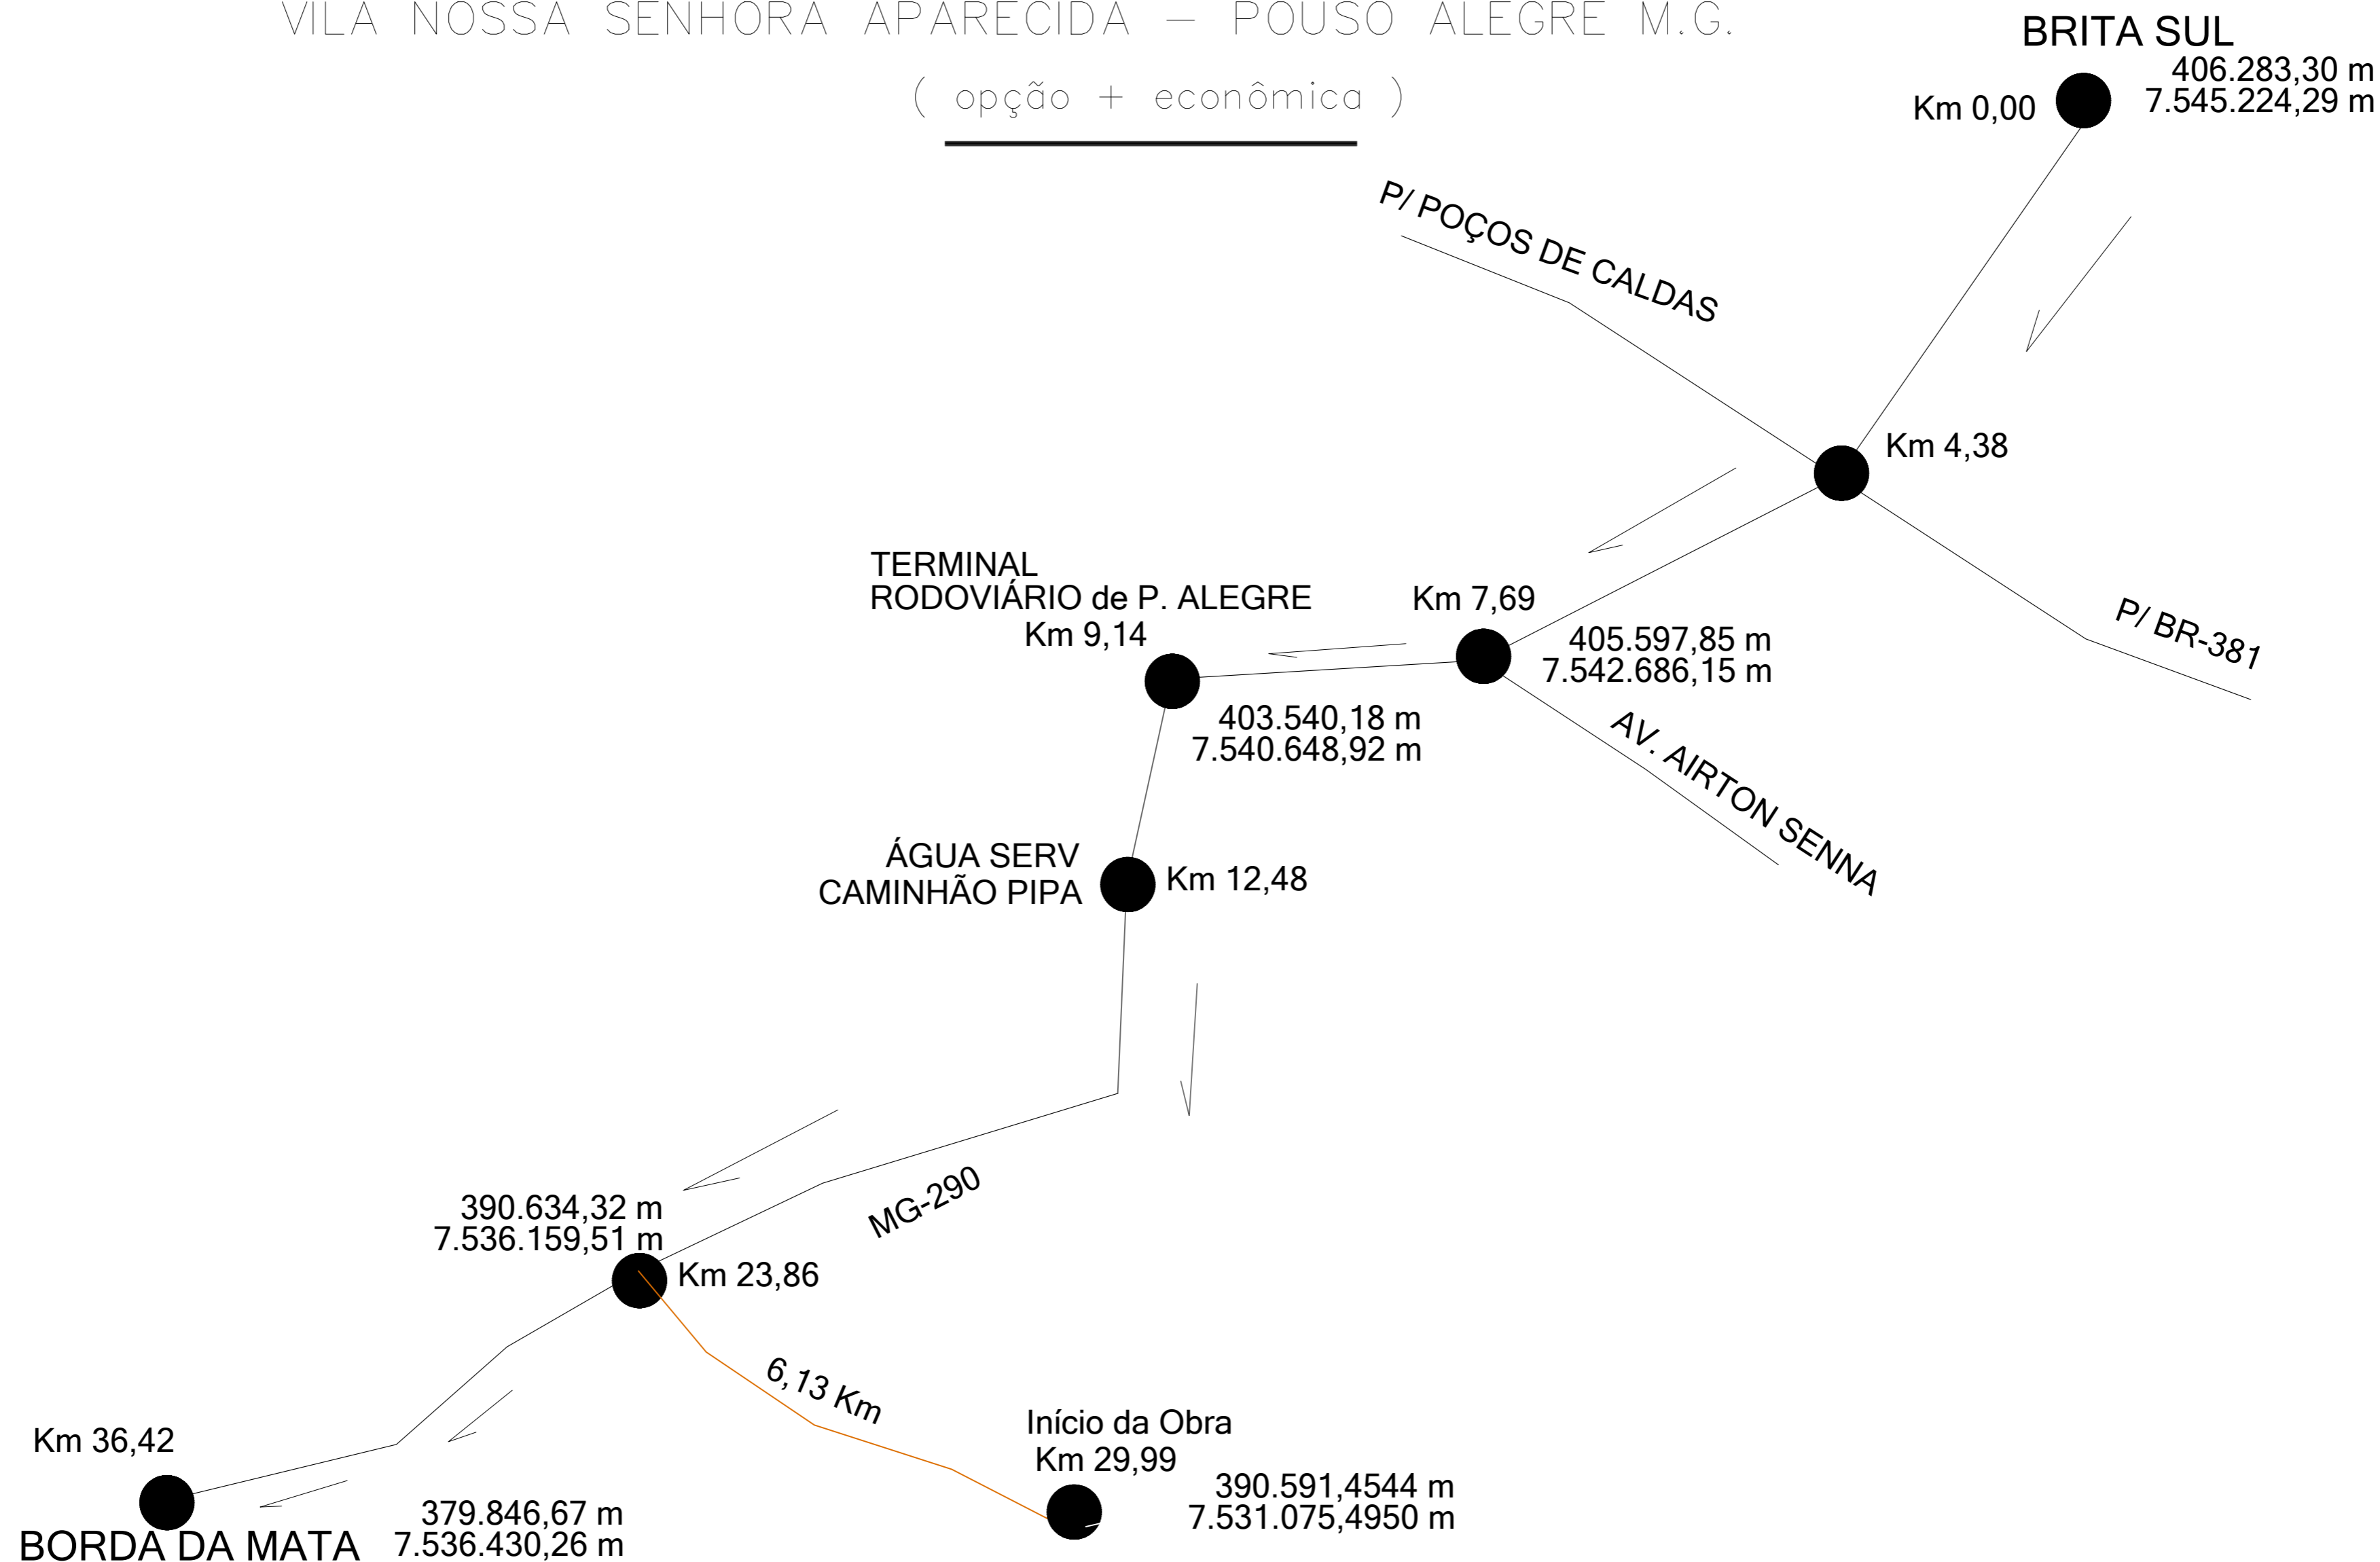

PREFEITURA MUNICIPAL DE BORDA DA MATA - M.G. - CNPJ: 17.912.023/0001-75

FOLHA
Nº 05

Objetivo: CALÇAMENTO EM PISO INTERTRAVADO 16 FACES
 Local: ESTRADA MUNICIPAL BAIRRO SERTÃOZINHO - ZONA RURAL
 Propr.: PREFEITURA MUNICIPAL DE BORDA DA MATA – SUL DE MINAS
 Escala: S/ESCALA

NUM. ART	DATA
	03/10/2.022

AFONSO RAIMUNDO DE SOUZA:01671827813
 Afonso Raimundo de Souza
 Prefeito Municipal

Assinado de forma digital por
 AFONSO RAIMUNDO DE
 SOUZA:01671827813
 Dados: 2023.03.10 11:49:36 -03'00'

João Bertolaccini Júnior
 Eng. Civil - CREA 23.261/D