



DETALHE 01: CORTE - CAMADAS ASFALTO CBUQ S/ ESCALA

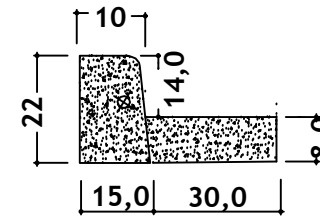

**Unidade: Centímetros
 Detalhe da Guia / Sarjeta Extrusada
 Moldada " in loco "**

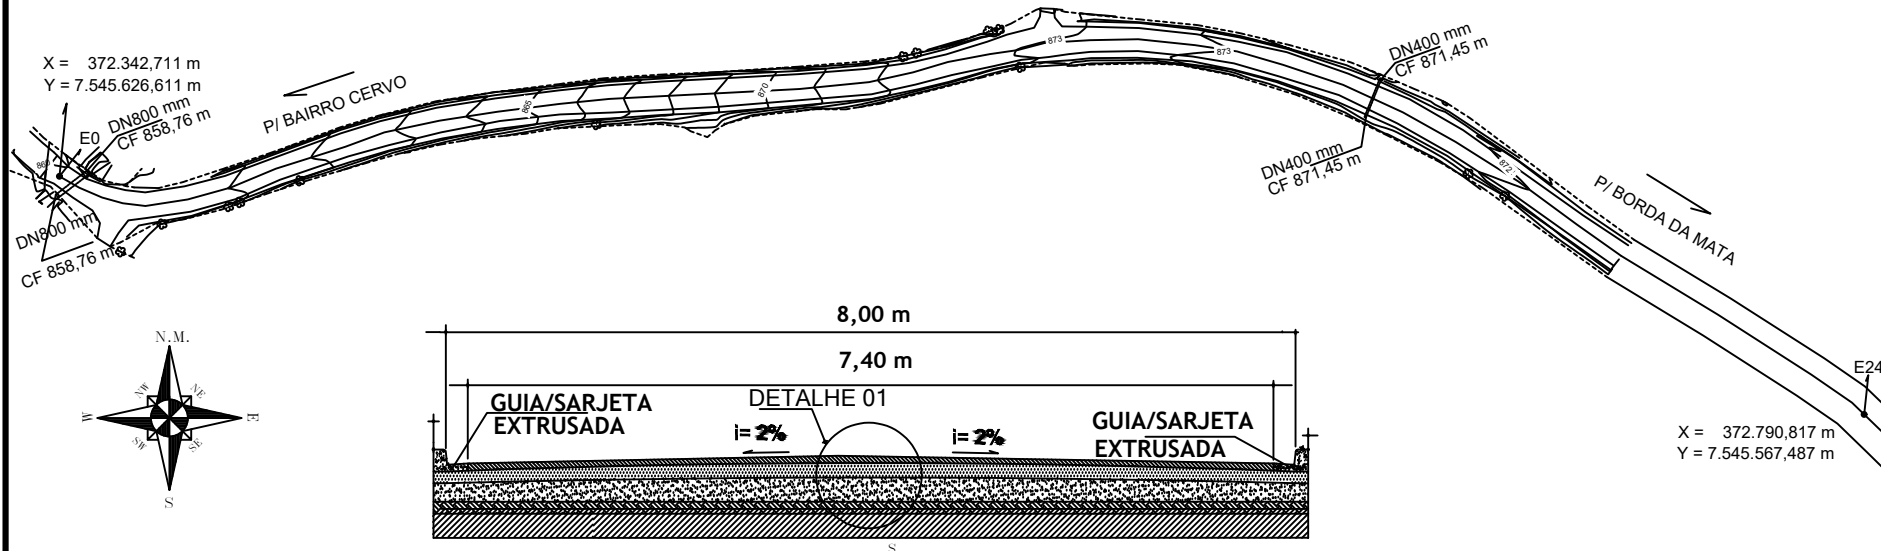

CORTE TRANSVERSAL - PISTA DE ROLAMENTO INTERTRAVADO E = 8,0 CM

PREFEITURA MUNICIPAL DE BORDA DA MATA - M.G.

FOLHA
 Nº 01


Objetivo: PAVIMENTAÇÃO EM PISO INTERTRAVADO 16 FACES - e = 8,0 cm - 3.552,00 m² (480,00 m x 7,40 m)
 Local: ESTRADA MUNICIPAL BAIRRO DO CERVO - ZONA RURAL
 Cidade.: BORDA DA MATA - SUL DE MINAS
 Escala: S/ESCALA

AFONSO RAIMUNDO DE SOUZA
 Prefeito Municipal

João Bertolaccini Júnior
 Eng. Civil - CREA 23.261/D

JAZIDA DE AREIA E PÓDE PEDRA MAIS PRÓXIMA: BRITASUL- 53,04 Km
 VILA NOSSA SENHORA APARECIDA – POUSO ALEGRE M.G.

(opção + econômica)

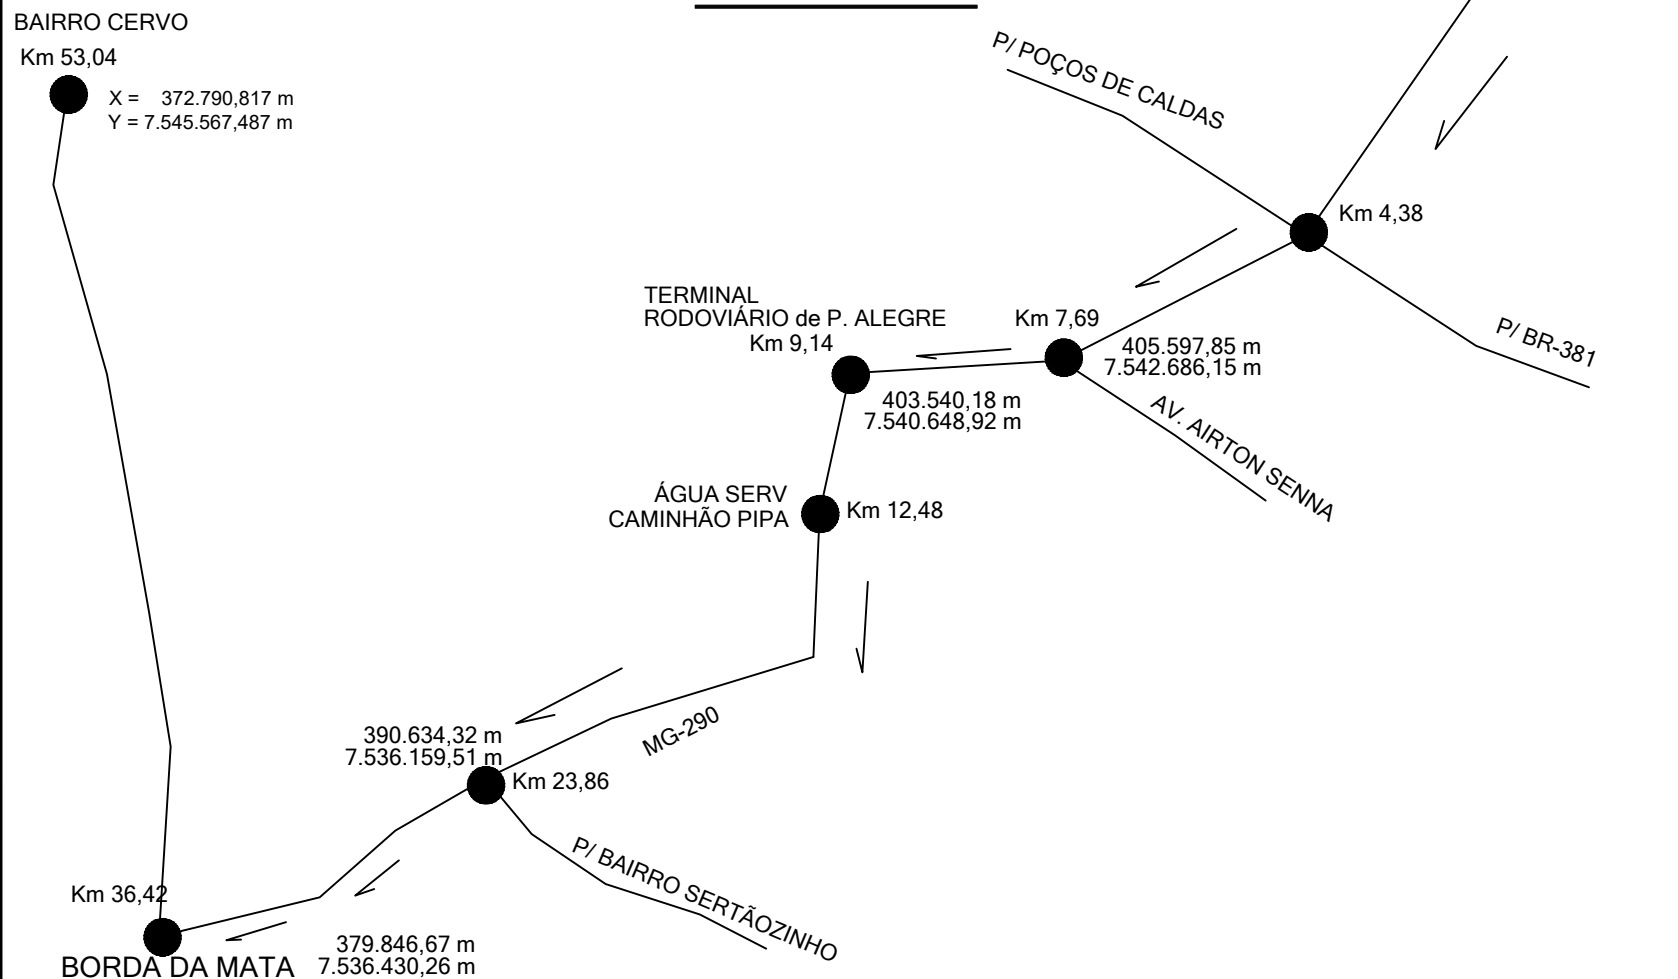

PREFEITURA MUNICIPAL DE BORDA DA MATA - M.G. - CNPJ: 17.912.023/0001-75

FOLHA
 Nº 02

Objetivo: CALÇAMENTO EM PISO INTERTRAVADO 16 FACES
 Local: ESTRADA MUNICIPAL BAIRRO CERVO - ZONA RURAL
 Propr.: PREFEITURA MUNICIPAL DE BORDA DA MATA – SUL DE MINAS
 Escala: S/ESCALA

NUM. ART	DATA
	03/04/2.023

Afonso Raimundo de Souza
 Prefeito Municipal

João Bertolaccini Júnior
 Eng. Civil - CREA 23.261/D