




nomosstudio.com


<p>PREFEITURA MUNICIPAL Borda da Mata - Minas Gerais</p>	<p>QUADRA 2 LIBERADO PARA OBRA</p>	<p>FESTA DA BORDA GABRIEL N XAVIER</p>	<p>NOMOS STUDIO GABRIEL N XAVIER</p>	<p>PRANCHA 4 12 MAIO 2023</p>
---	---	---	--	-----------------------------------

ESCALA: 1 : 400

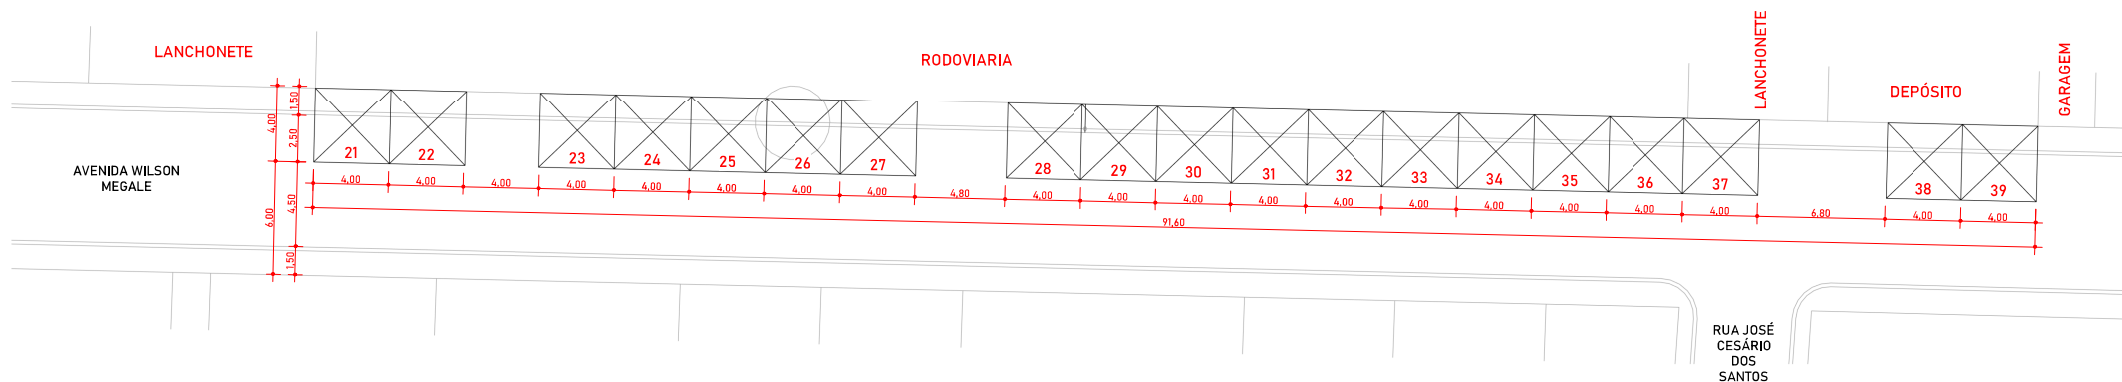

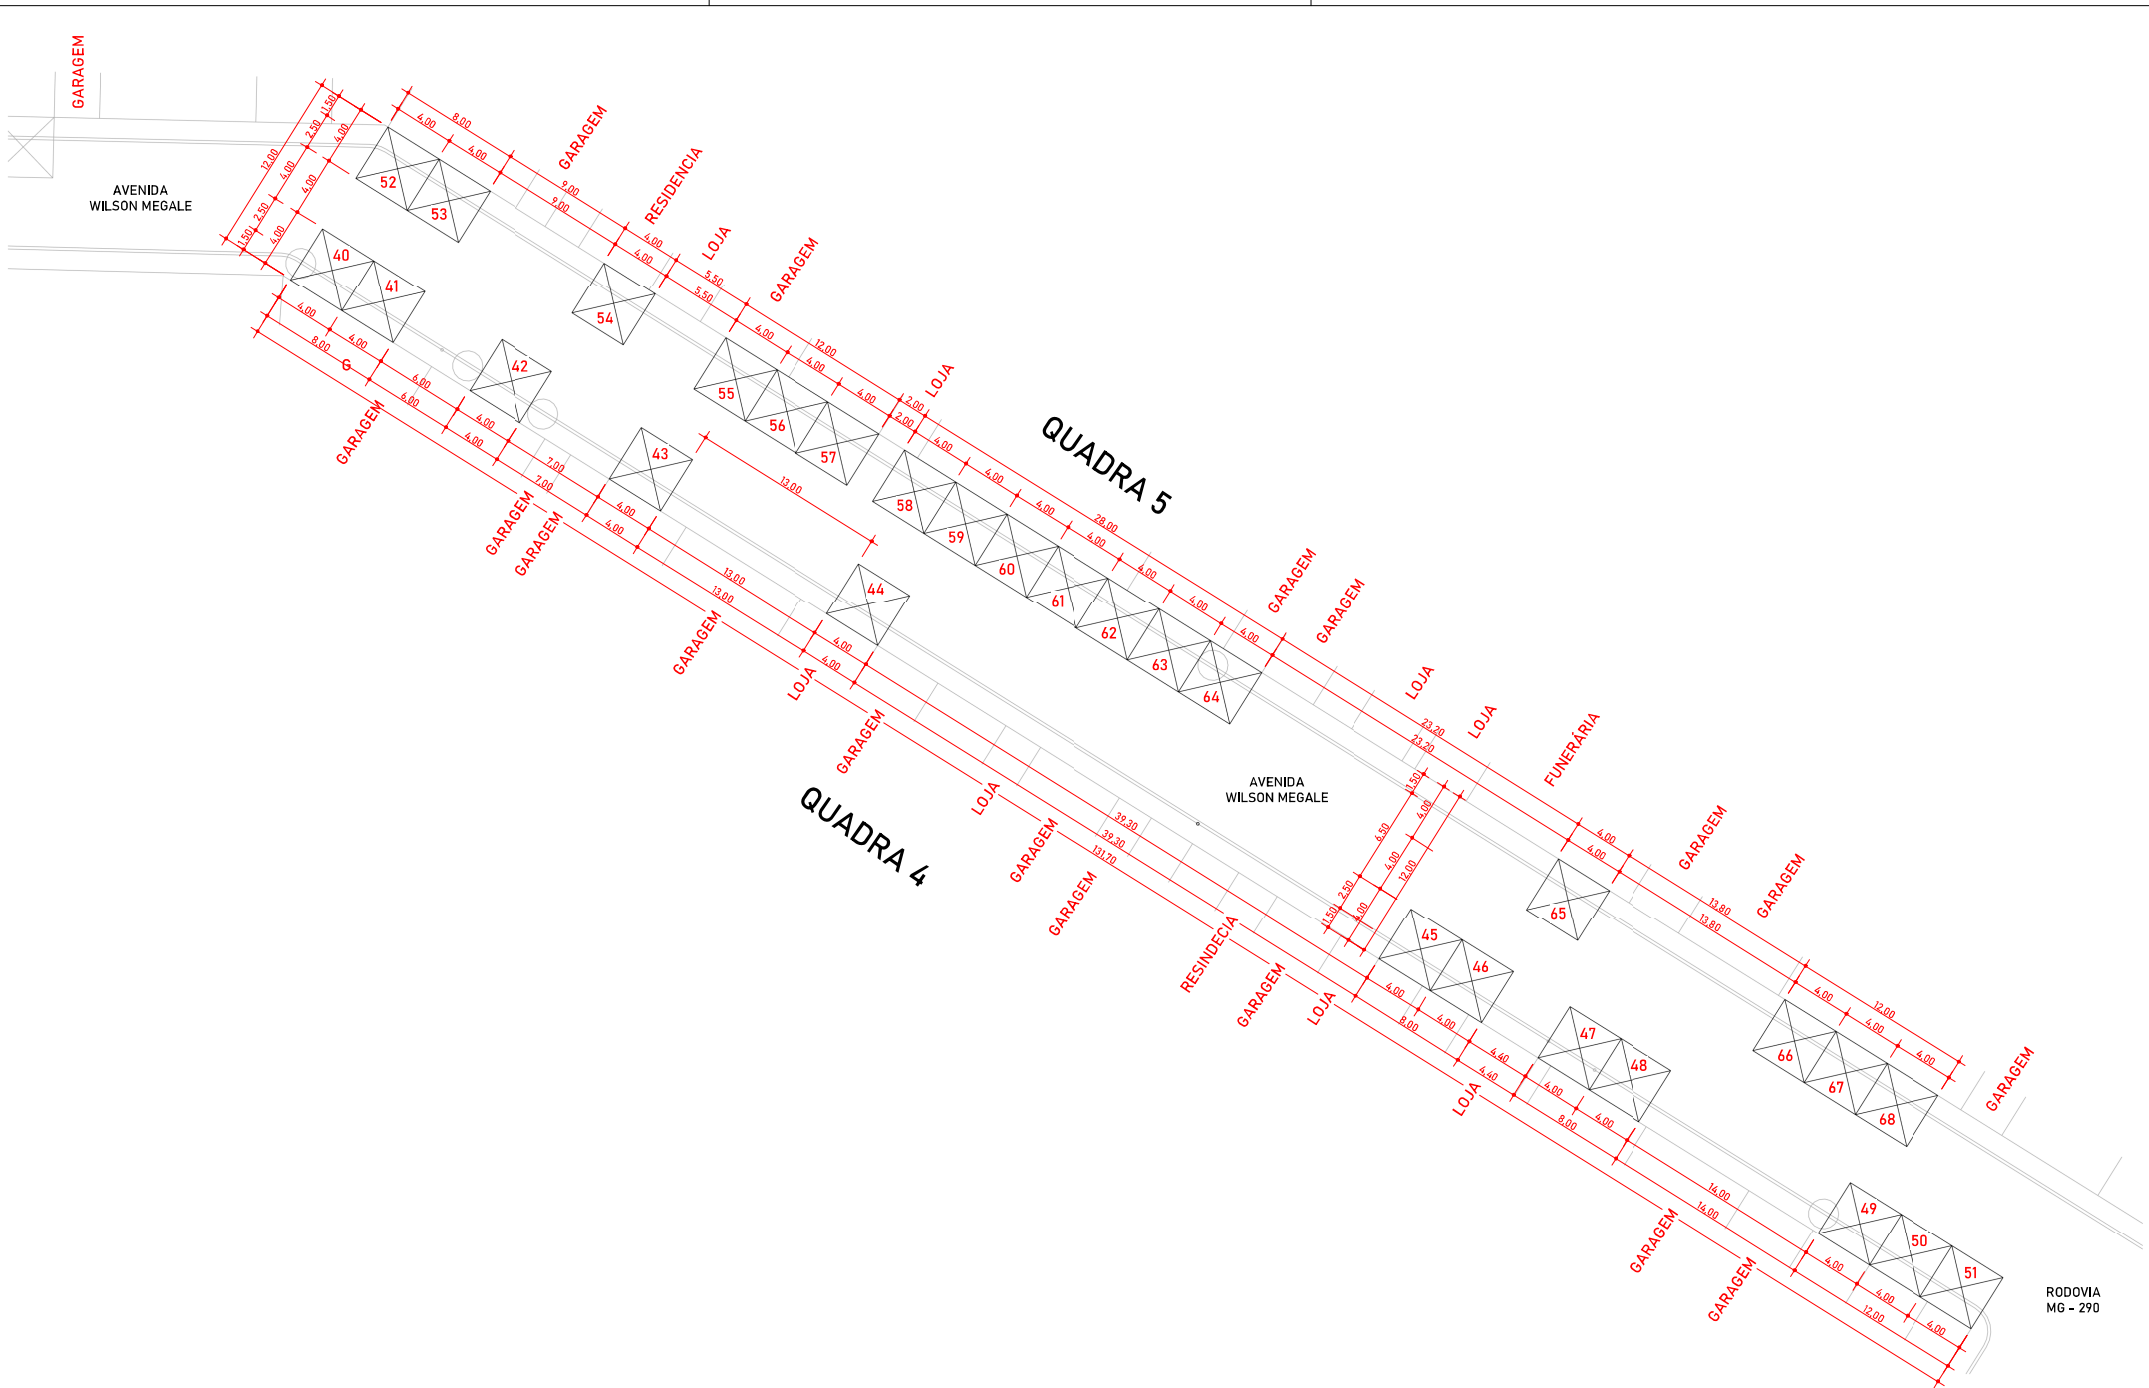

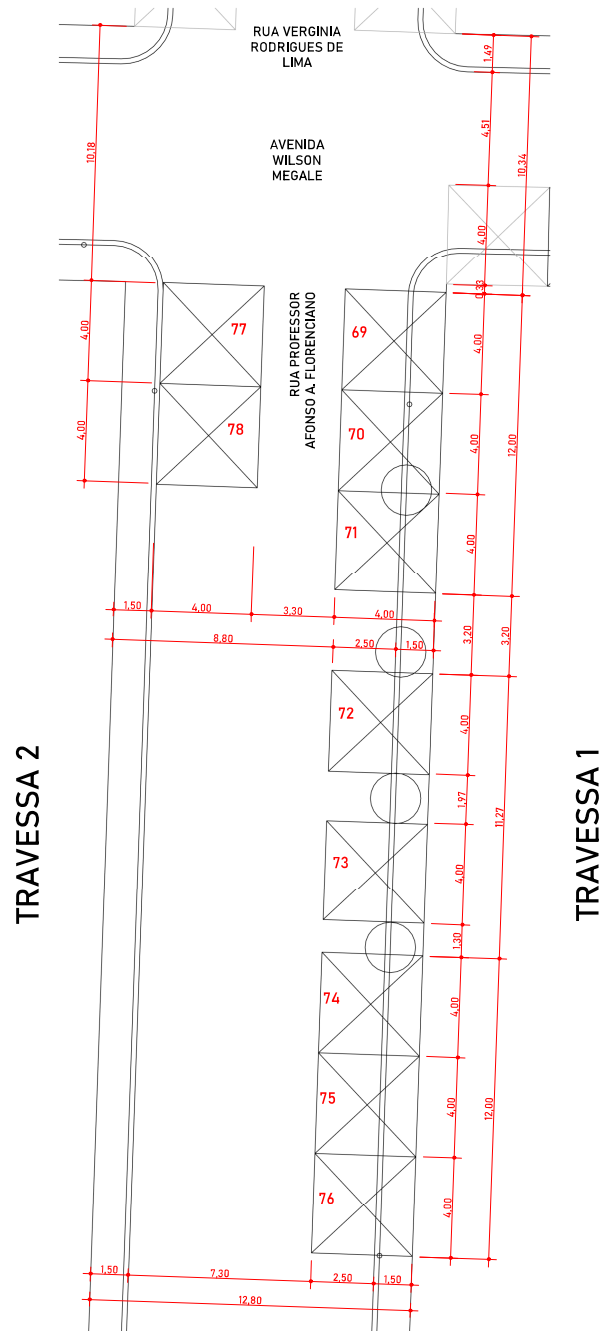

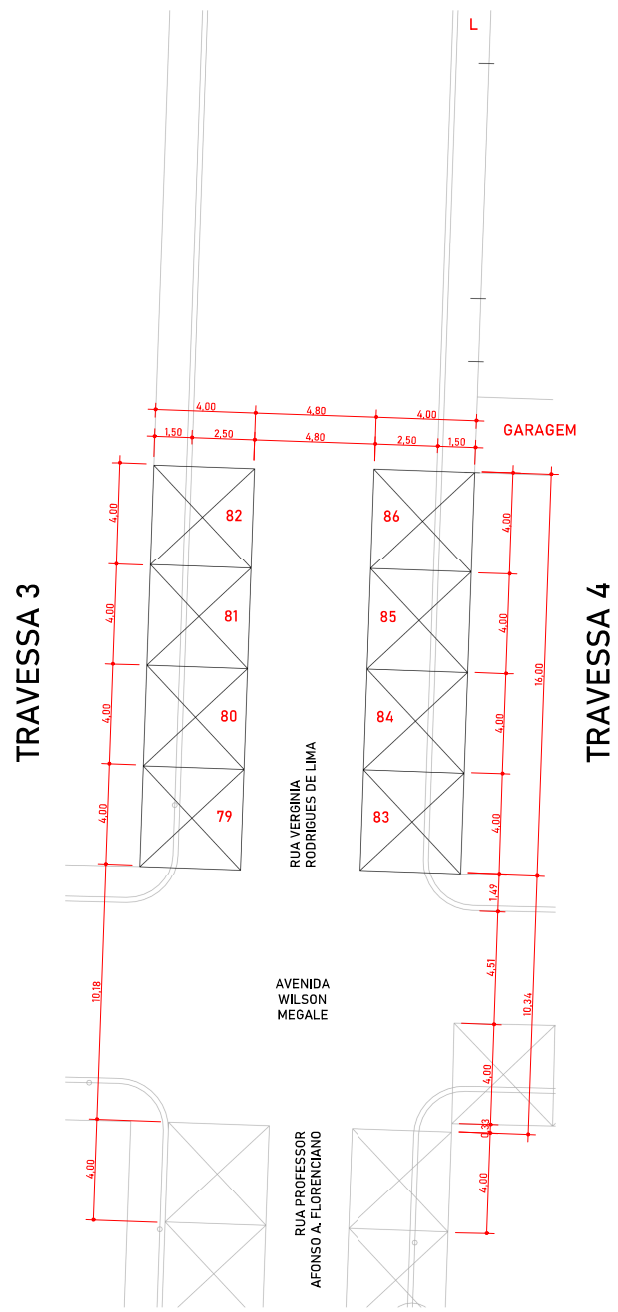

TRAVESSA 3

TRAVESSA 4

GARAGEM

L



nomosstudio.com

PREFEITURA MUNICIPAL

Borda da Mata - Minas Gerais

TRAVESSA 3 + 4

LIBERADO PARA OBRA

ESCALA: 1 : 300

FESTA DA BORDA

GABRIEL N XAVIER

NOMOS STUDIO

GABRIEL N XAVIER

PRANCHA 8

12 MAIO 2023