



SEÇÃO TRANSVERSAL TIPO 1  
TRECHO DO PONTO E1 AO E2

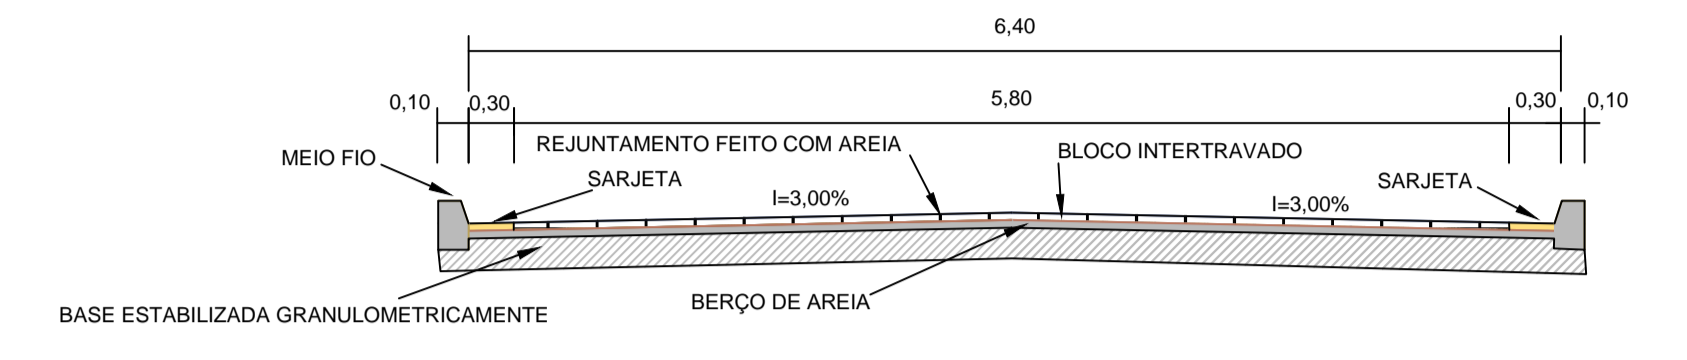

SEÇÃO TRANSVERSAL TIPO 2  
TRECHO DO PONTO E2 AO E3

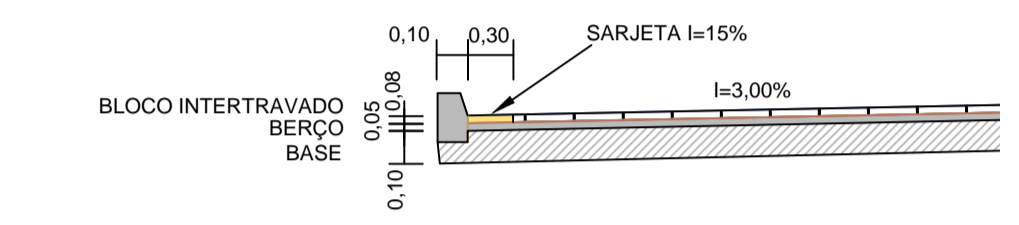

DETALHE DE PAVIMENTO  
OBS 01.: ESPESSURA DA SARJETA: 0,10m

LEGENDA:

	GREIDE		MEIO FIO
	PONTE		SARJETA
			EXO

**PROJETO DE PAVIMENTAÇÃO - INTERTRAVADA** FOLHA 1/1

PROP.	PREFEITURA MUNICIPAL DE BORDA DA MATA	
C.N.P.J	17.912.023/0001-75	
LOCAL	BAIRRO SERTÃOZINHO	
ENDEREÇO	ESTRADA MUNICIPAL	
MUNICÍPIO	BORDA DA MATA MG	
DATA	03/2020	CT -

FAIXA DE ROLAMENTO 5,80m LARGURA  
 COMPRIMENTO LINEAR DA FAIXA DE ROLAMENTO 350,00m.  
 COMPRIMENTO LINEAR TOTAL DA FAIXA DE ROLAMENTO 350,00m.  
 SARJETAS: 0,30m DE CADA LADO  
 ÁREAS:  
 FAIXA DE ROLAMENTO = 2.441,30m<sup>2</sup>  
 MEIO FIO = 700,00m  
 SARJETAS = 700,00m

\_\_\_\_\_  
 André Carvalho Marques  
 Prefeito Municipal

R.T  
 \_\_\_\_\_  
 Barezze Rezende Brandão  
 Eng. Civil CREA 5089395806/D

