



SEÇÃO TRANSVERSAL TIPO 1  
TRECHO DO PONTO E1 AO E2

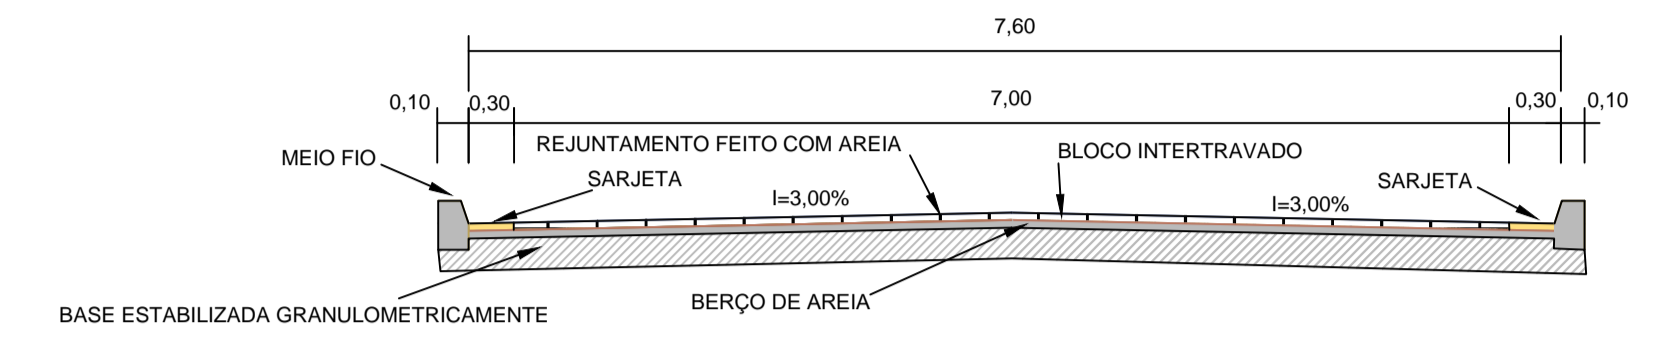

SEÇÃO TRANSVERSAL TIPO 2  
TRECHO DO PONTO E2 AO E3

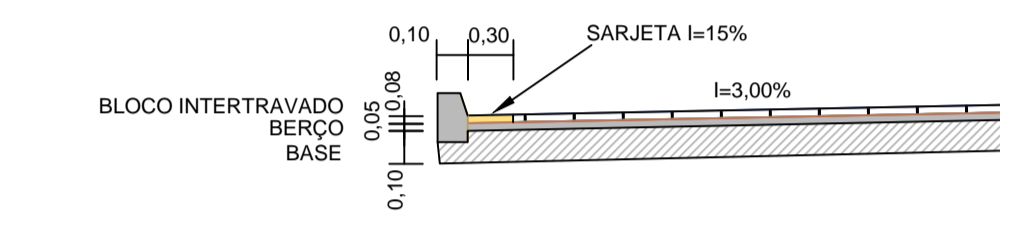

DETALHE DE PAVIMENTO  
OBS 01.: ESPESURA DA SARJETA: 0,10m

LEGENDA:

GREIDE	MEIO FIO
PONTE	SARJETA
	EXCO

**PROJETO DE PAVIMENTAÇÃO - INTERTRAVADA** FOLHA 1/2

PROP.	PREFEITURA MUNICIPAL DE BORDA DA MATA	
C.N.P.J	17.912.023/0001-75	
LOCAL	BAIRRO SERTÃOZINHO	
ENDEREÇO	ESTRADA MUNICIPAL	
MUNICÍPIO	BORDA DA MATA MG	
DATA	06/2020	CT -

TRECHO 1 - PONTO E1 a E3  
 FAIXA DE ROLAMENTO 7,00m LARGURA  
 COMPRIMENTO LINEAR DA FAIXA DE ROLAMENTO 587,50m.  
 COMPRIMENTO LINEAR TOTAL DA FAIXA DE ROLAMENTO 587,50m.  
 SARJETAS: 0,30m DE CADA LADO  
 ÁREAS:  
 FAIXA DE ROLAMENTO = 4.112,50m<sup>2</sup>  
 MEIO FIO = 1.175,00m  
 SARJETAS = 1.175,00m

André Carvalho Marques  
 Prefeito Municipal

R.T

Barezzo Rezende Brandão  
 Eng. Civil CREA-SP-5069395806/D

Escala Gráfica: -10m 00m 10m 20m 30m 40m 50m  
 1,50cm = 1,00m

ESC: 1:1500