


PRAÇA DA IGREJA  
DISTRITO DE SERTÃOZINHO

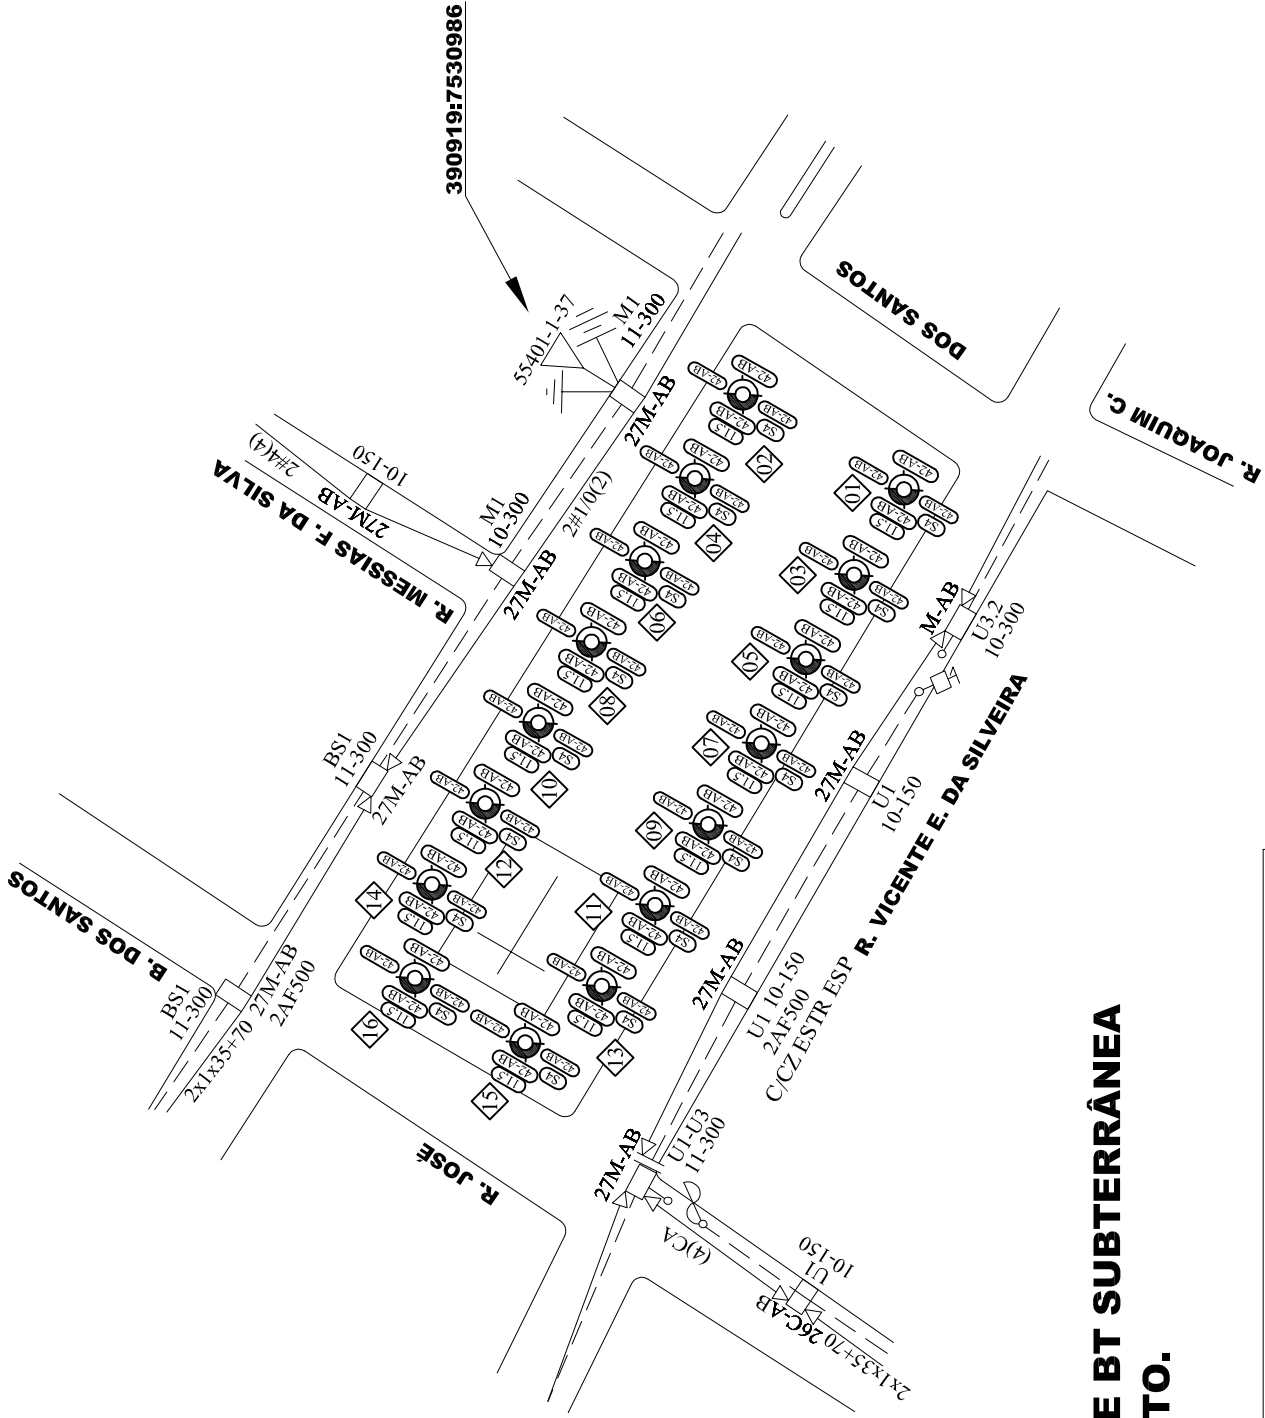

NOTA:

1 - SERÁ UTILIZADO A REDE DE BT SUBTERRÂNEA EXISTENTE PARA ATENDIMENTO.

LEGENDA	
	POSTE CIRCULAR DE AÇO ENGASTADO COM CONECIDADE REDUZIDA DE 11,5m Á INSTALAR (SIMBOLOGIA)
	POSTE CIRCULAR DE AÇO ENGASTADO COM CONECIDADE REDUZIDA DE 11,5m Á INSTALAR (NOMENCLATURA)
	SUPORTE PARA 04 LUMINÁRIAS - Á INSTALAR
	LUMINÁRIA DE LED 150W - Á INSTALAR

	PREFEITURA MUNICIPAL DE BORDA DA MATA	
	Instalação de Luminárias de 150W LED em Poste de Aço - Obra 13	ESCALA 1 / 1000
		FOLHA ÚNICA