




PREFEITURA MUNICIPAL DE BORDA DA MATA

Extensão de Baixa Tensão com Instalação de Luminária de 100W LED - Obra 04

ESCALA 1 / 1000 FOLHA ÚNICA

LEGENDA	41M-XX
LUMINÁRIAS DE 100W DE LED	
INSTALADAS NO BRAÇO DO TIPO MÉDIO	

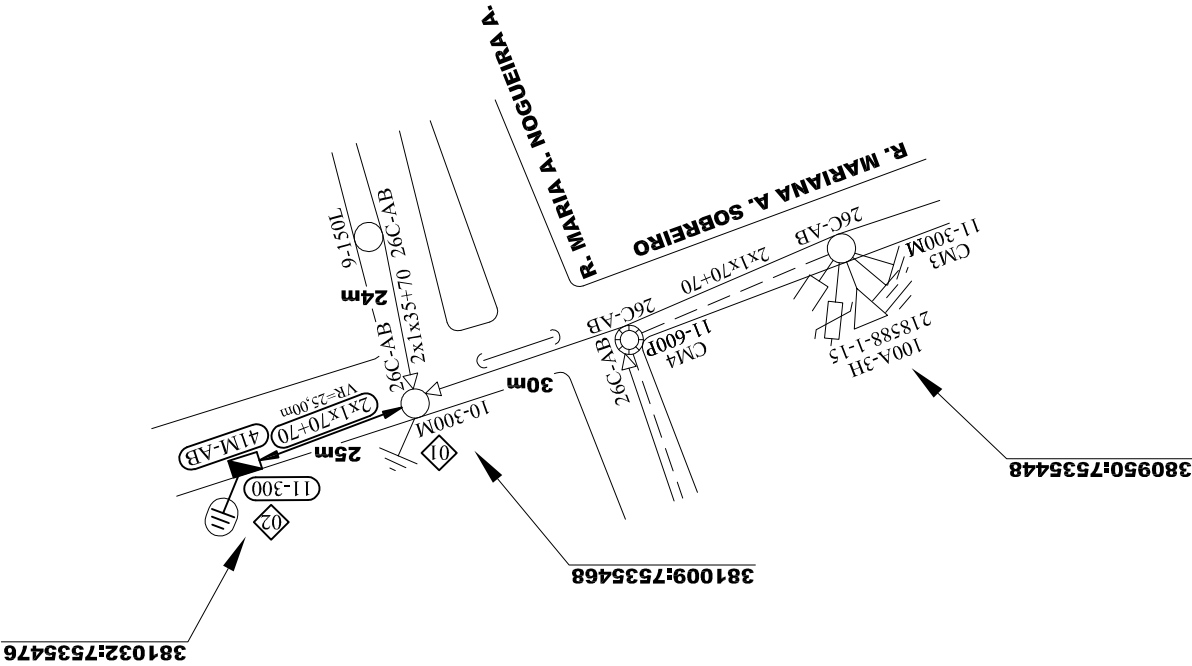

BAIRRO MORADA DO SOL

