



BAIRRO
NOSSA SENHORA APARECIDA

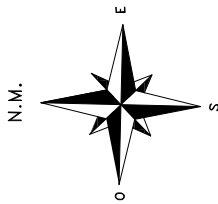

NOTA:

1 - TRANSFORMADOR 12274-3-45 PASSARÁ TER 23 CONSUMIDORES E 07 ILUMINAÇÃO PÚBLICA.

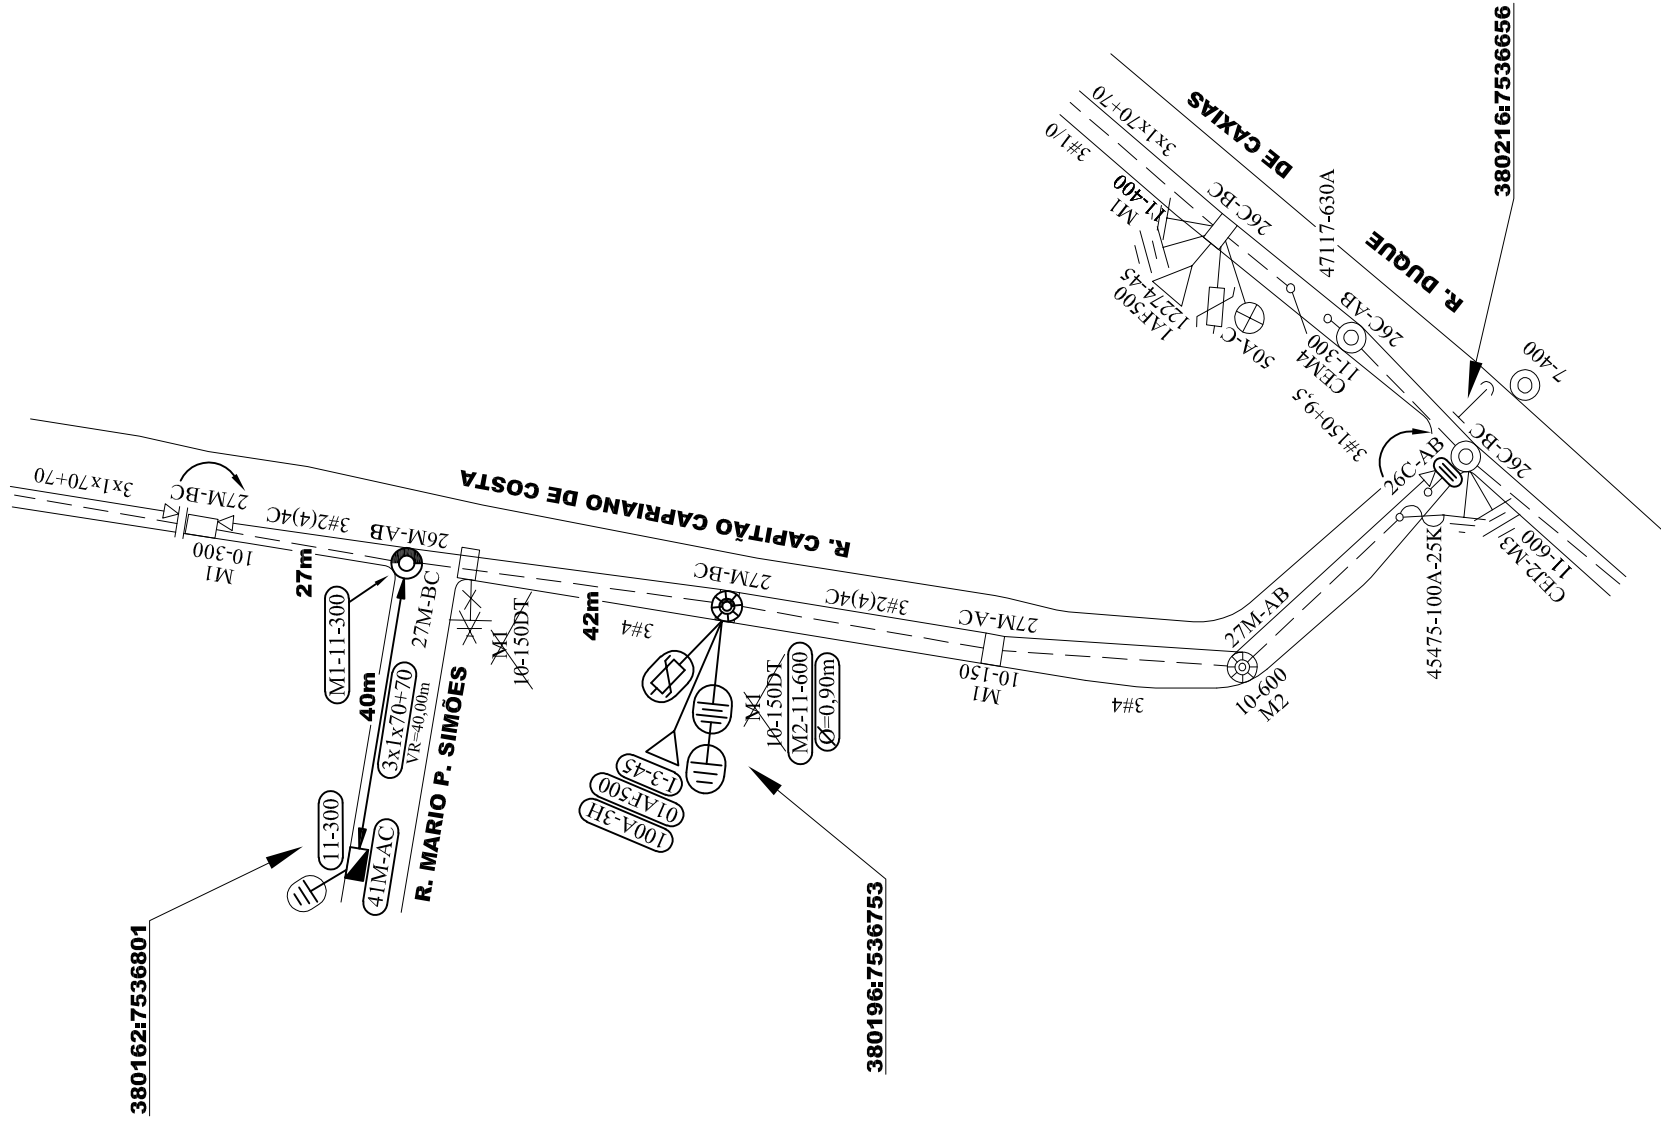

41M-XX	LEGENDA
	LUMINÁRIAS DE 100W DE LED INSTALADAS NO BRAÇO DO TIPO MÉDIO



PREFEITURA MUNICIPAL DE BORDA DA MATA

**Modificação de Rede de Distribuição Urbana
com Luminária de 100W LED - Obra 09**

ESCALA

1 / 1000

FOLHA