


BAIRRO CERVO

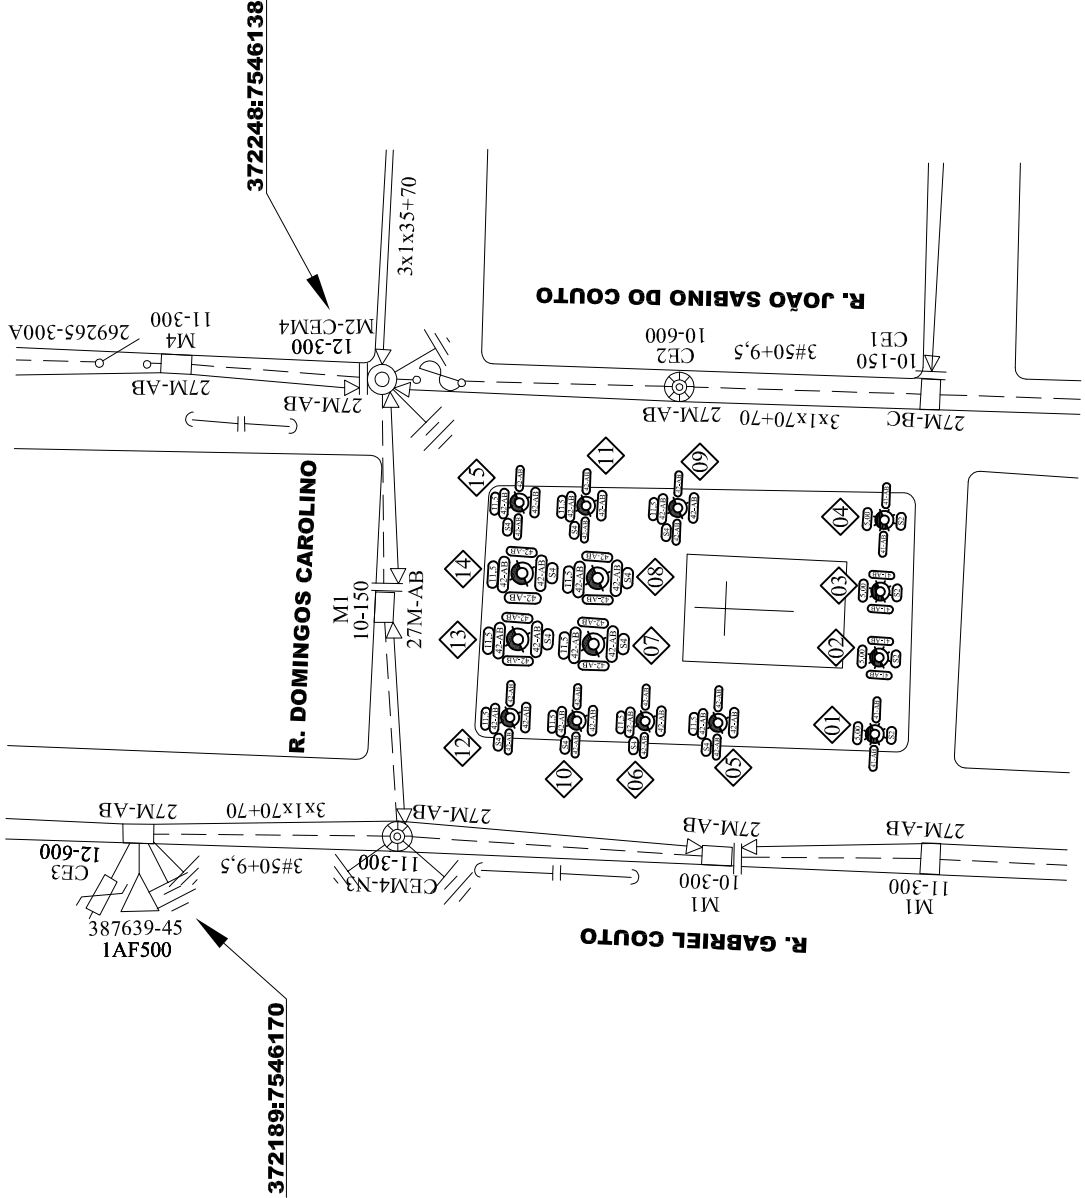

LEGENDA	
	POSTE CIRCULAR DE AÇO ENGASTADO COM CONECIDADE REDUZIDA DE 5m Á INSTALAR (SIMBOLOGIA)
	POSTE CIRCULAR DE AÇO ENGASTADO COM CONECIDADE REDUZIDA DE 5m Á INSTALAR (NOMENCLATURA)
	SUPORTE PARA 02 LUMINÁRIAS - Á INSTALAR
	LUMINÁRIA DE LED 100W - Á INSTALAR
	POSTE CIRCULAR DE AÇO ENGASTADO COM CONECIDADE REDUZIDA DE 11,5m Á INSTALAR (SIMBOLOGIA)
	POSTE CIRCULAR DE AÇO ENGASTADO COM CONECIDADE REDUZIDA DE 11,5m Á INSTALAR (NOMENCLATURA)
	SUPORTE PARA 04 LUMINÁRIAS - Á INSTALAR
	LUMINÁRIA DE LED 150W - Á INSTALAR

NOTA:

1 - SERÁ UTILIZADO A REDE DE BT SUBTERRÂNEA EXISTENTE PARA ATENDIMENTO.



PREFEITURA MUNICIPAL DE BORDA DA MATA

Instalação de Luminárias de 100W E 150W
de LED em Poste de Aço - Obra 14

ESCALA

1 / 1000

FOLHA

ÚNICA