


PRAÇA SÃO JUDAS TADEU

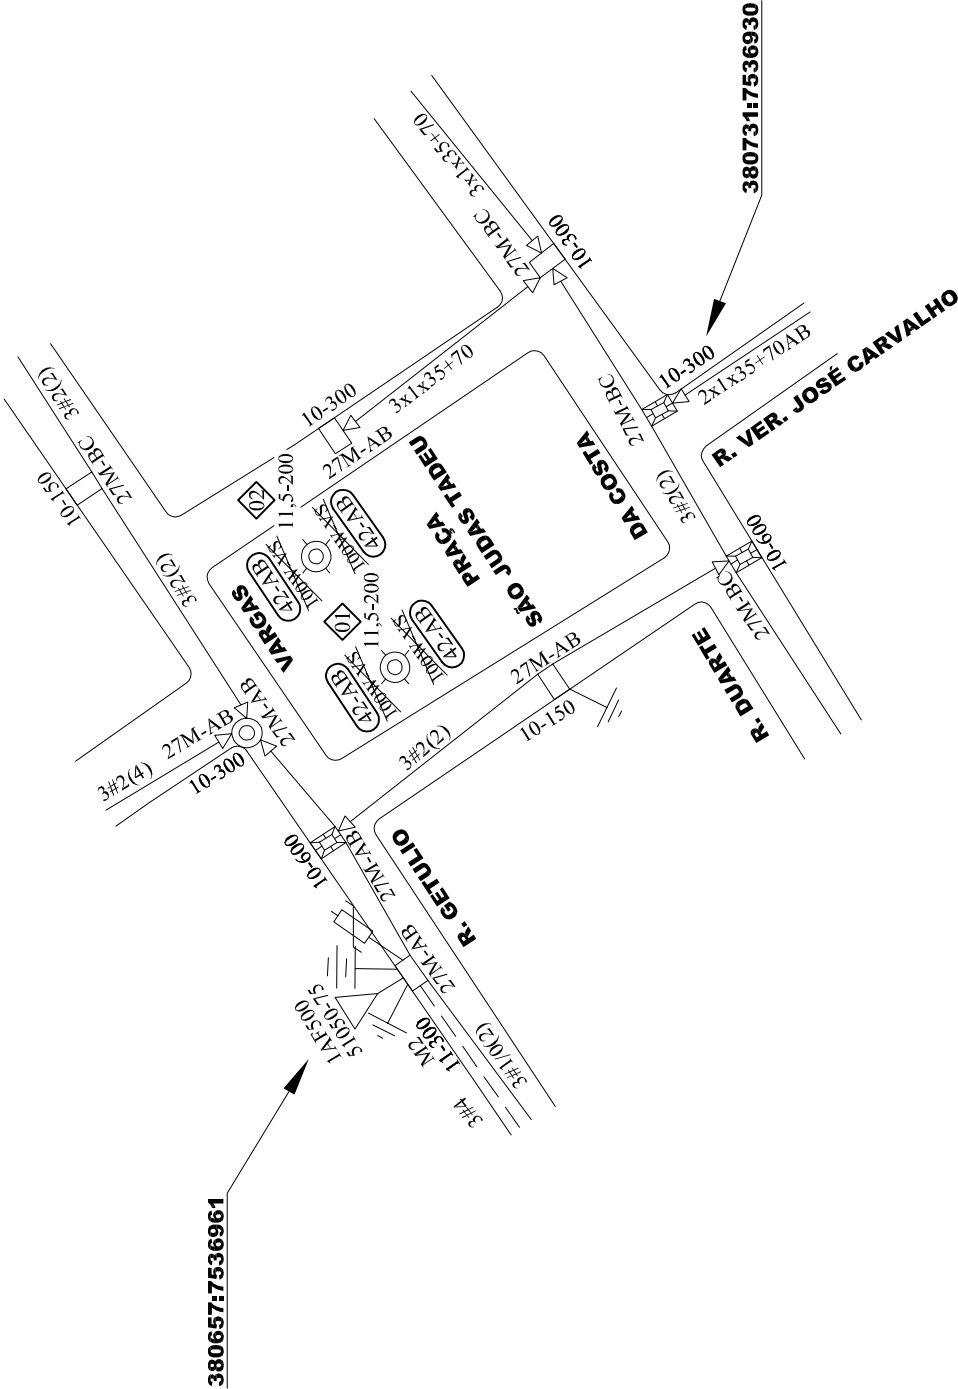

LEGENDA

LUMINÁRIAS DE 100W DE LED INSTALADAS  
EM SUPORTES DE FIXAÇÃO JÁ EXISTENTES

42-XX



PREFEITURA MUNICIPAL DE BORDA DA MATA

Substituição de Luminárias para LED de

100 W em Poste de Aço Existente - Obra 10

ESCALA

1 / 1000

FOLHA ÚNICA