BAIRRO PALMA

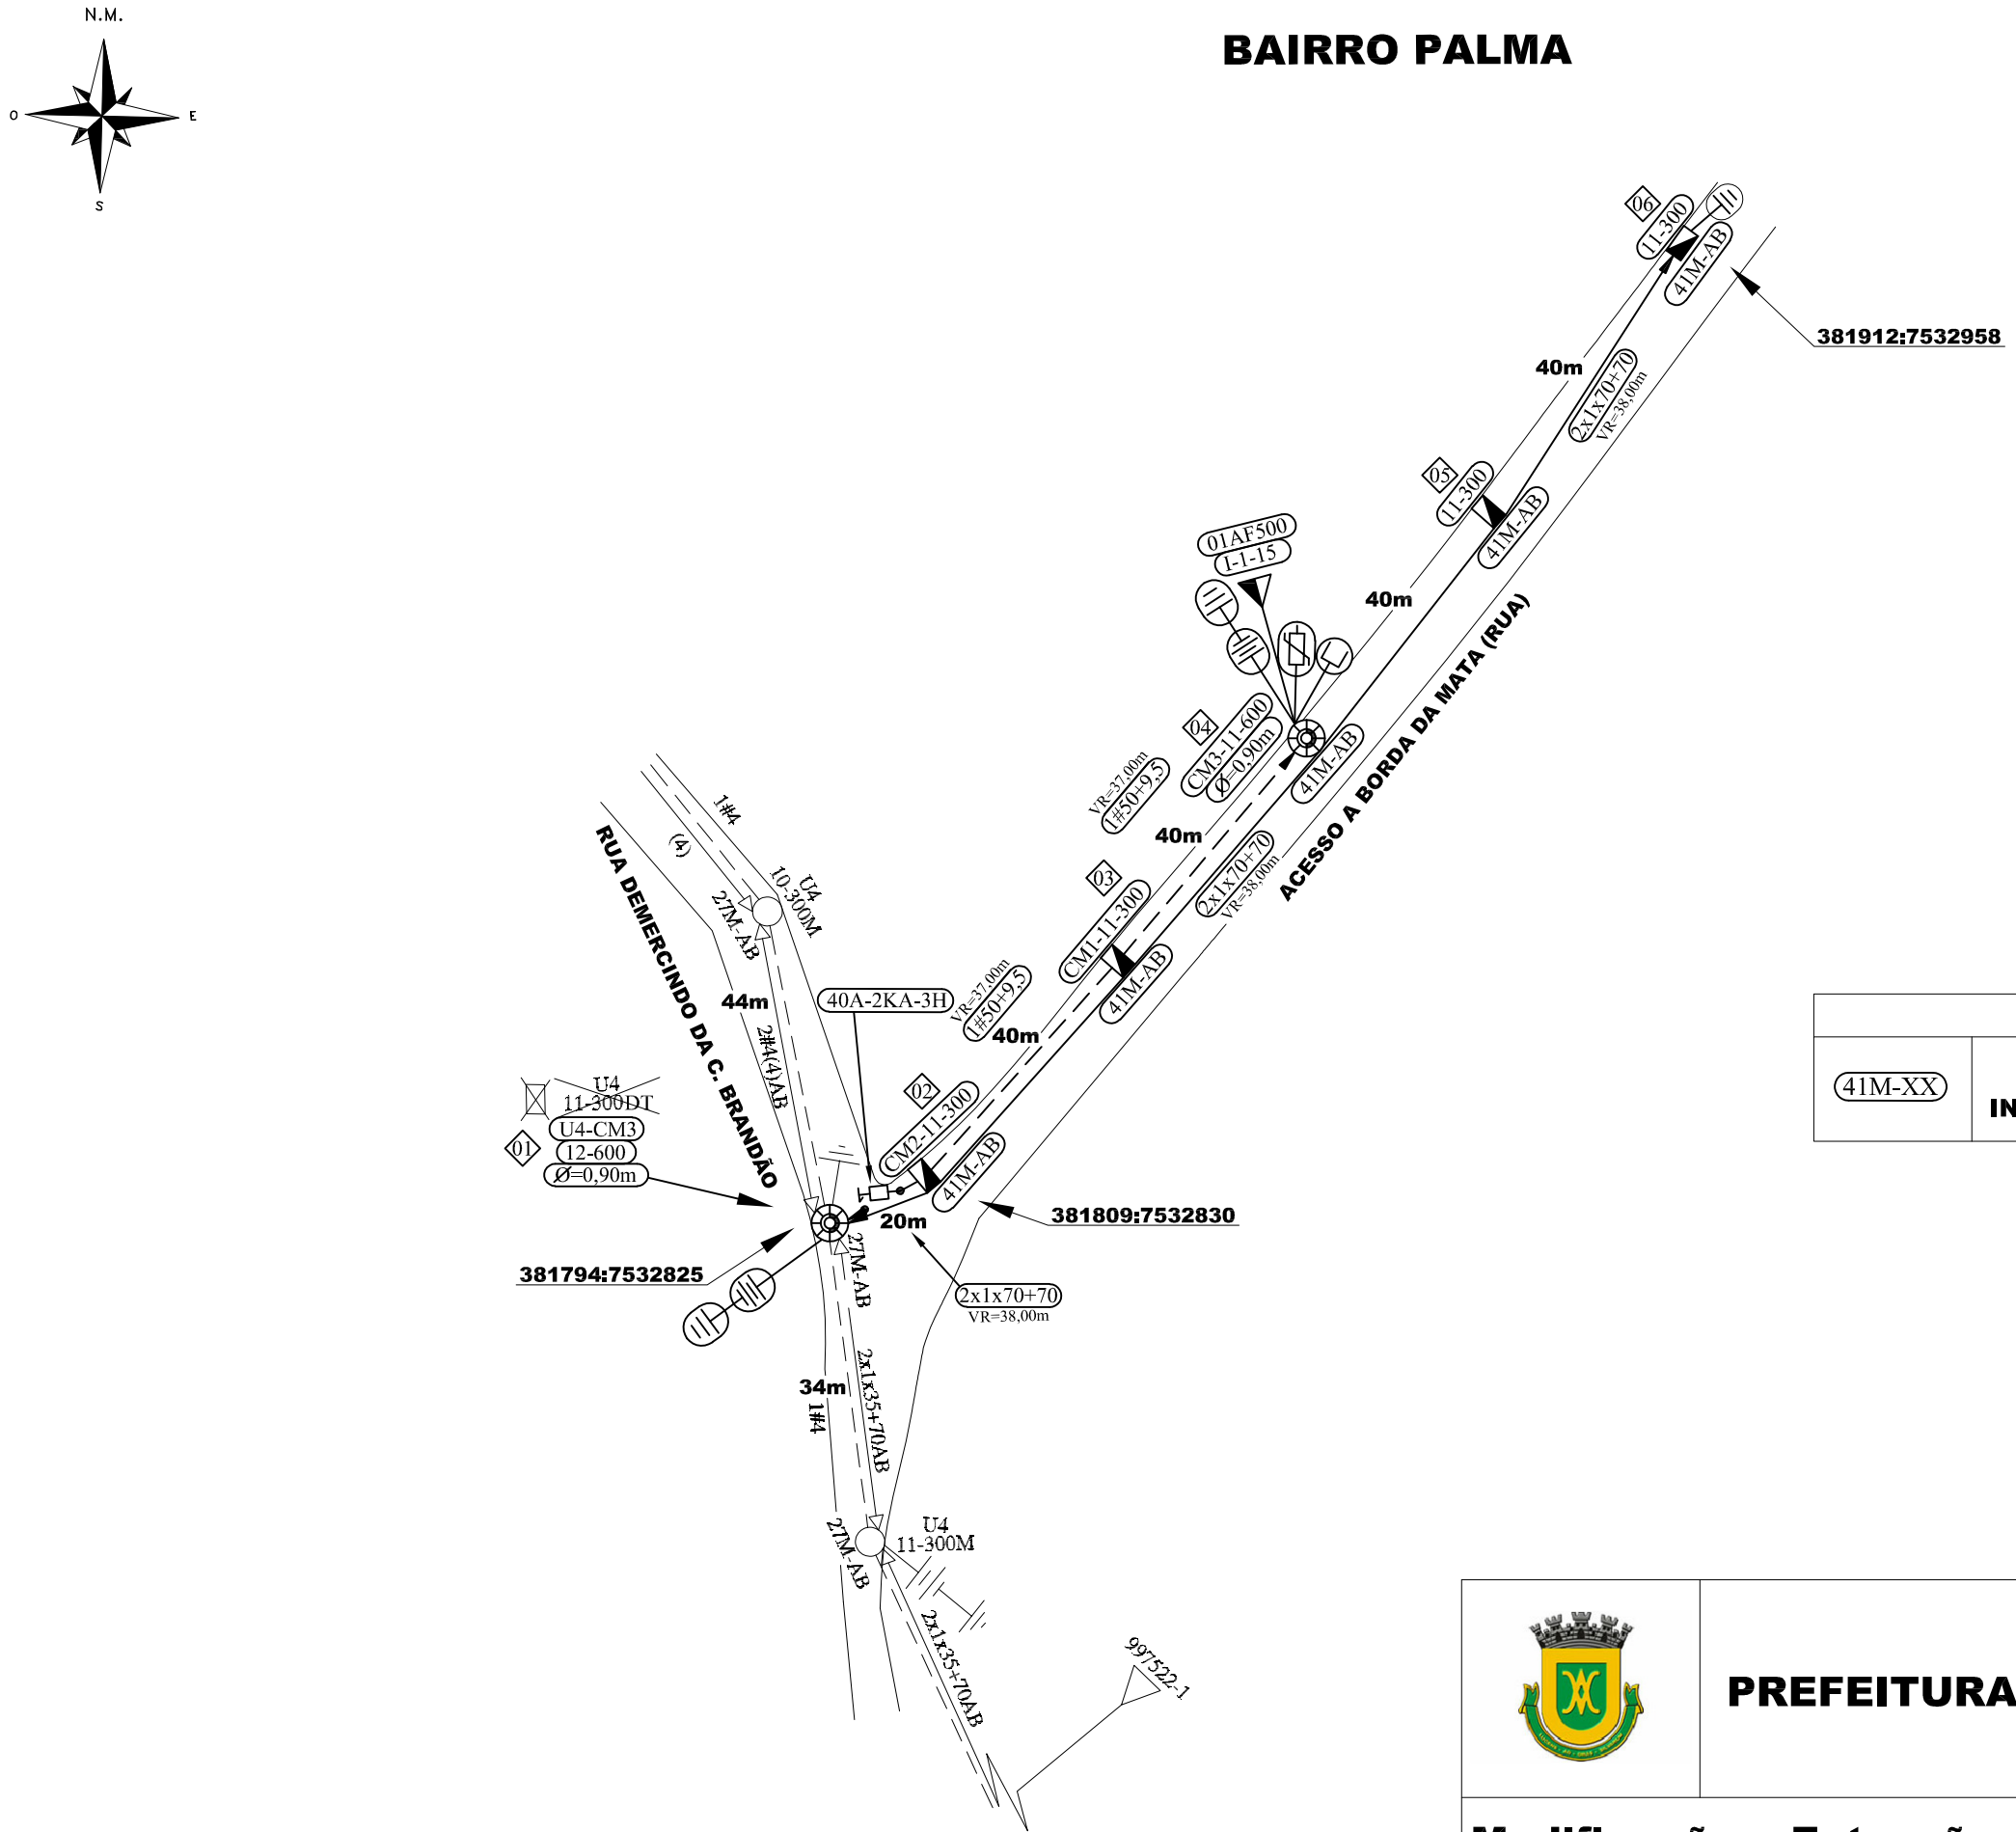

LEGENDA

41M-XX	**LUMINÁRIAS DE 100W DE LED INSTALADAS NO BRAÇO DO TIPO MÉDIO**

PREFEITURA MUNICIPAL DE BORDA DA MATA

Modificação e Extensão de Rede de Distribuição Urbana com Luminária de 100W LED - Obra 03

ESCALA 1 / 1000

FOLHA ÚNICA

FORMATO: A3