


Extensão de Baixa Tensão com Instalação de Luminária de 100W LED - Obra 06


ESCALA 1 / 1000

FOLHA ÚNICA



PREFEITURA MUNICIPAL DE BORDA DA MATA

LEGENDA	
LUMINÁRIAS DE 100W DE LED	41M-XX
INSTALADAS NO BRAÇO DO TIPO MÉDIO	

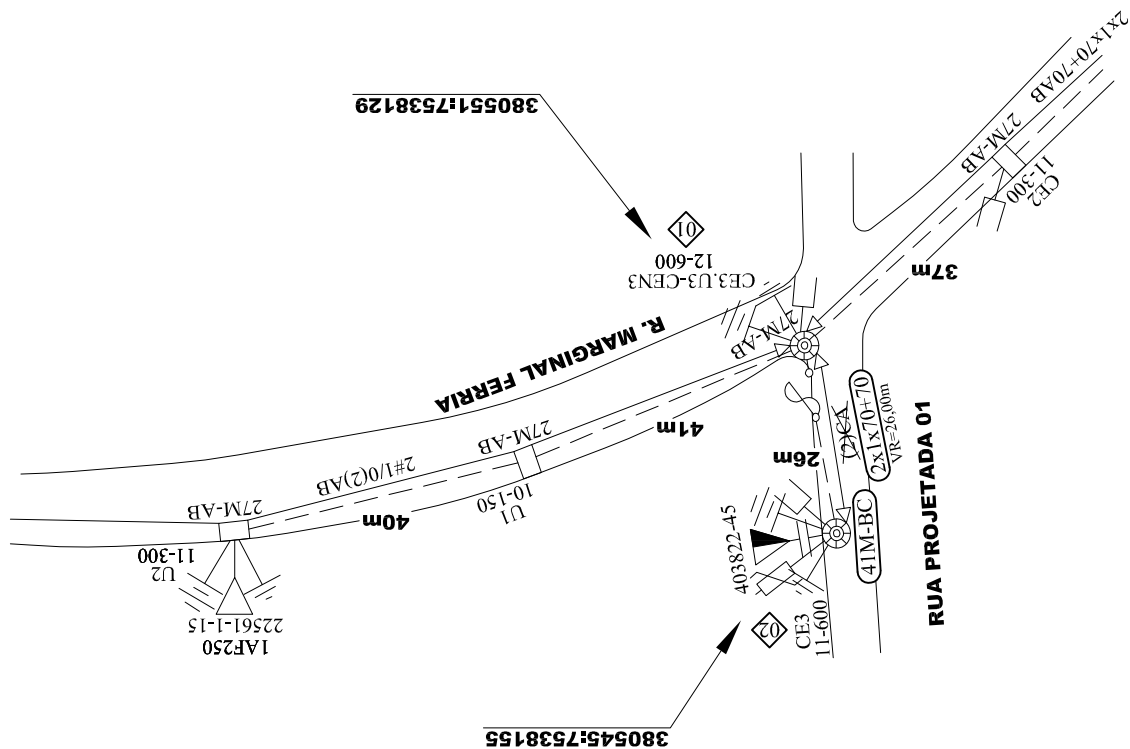

BAIRORO SÃO BENEDITO

