





PREFEITURA MUNICIPAL DE BORDA DA MATA

Substituição de Luminárias para LED de 100 W em Poste de Aço Existente - Obra 11

ESCALA
1 / 1000
FOLHA ÚNICA

41-XX
LUMINÁRIAS DE 100W DE LED INSTALADAS
EM SUPORTES DE FIXAÇÃO JÁ EXISTENTES

LEGENDA

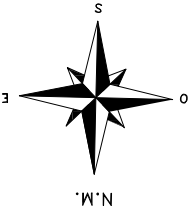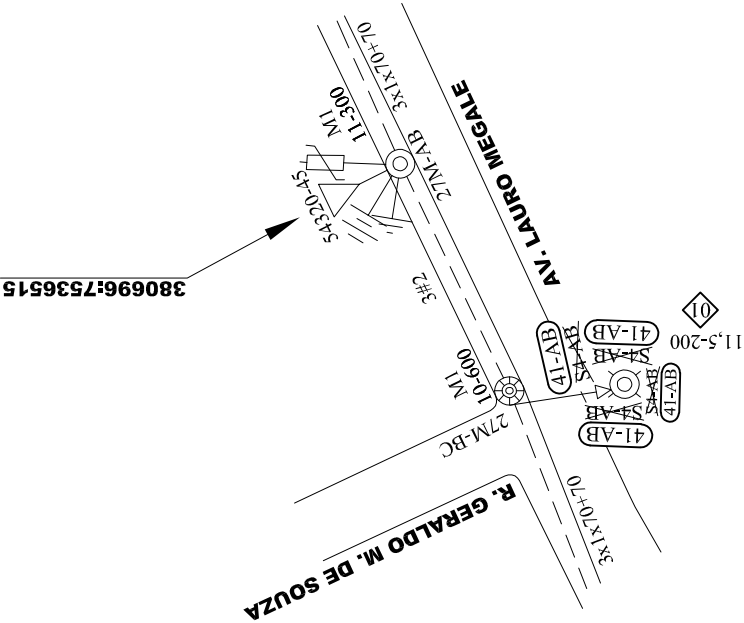

PRAÇA DA BÍBLIA