


BAIRRO
SANTA TEREZINHA

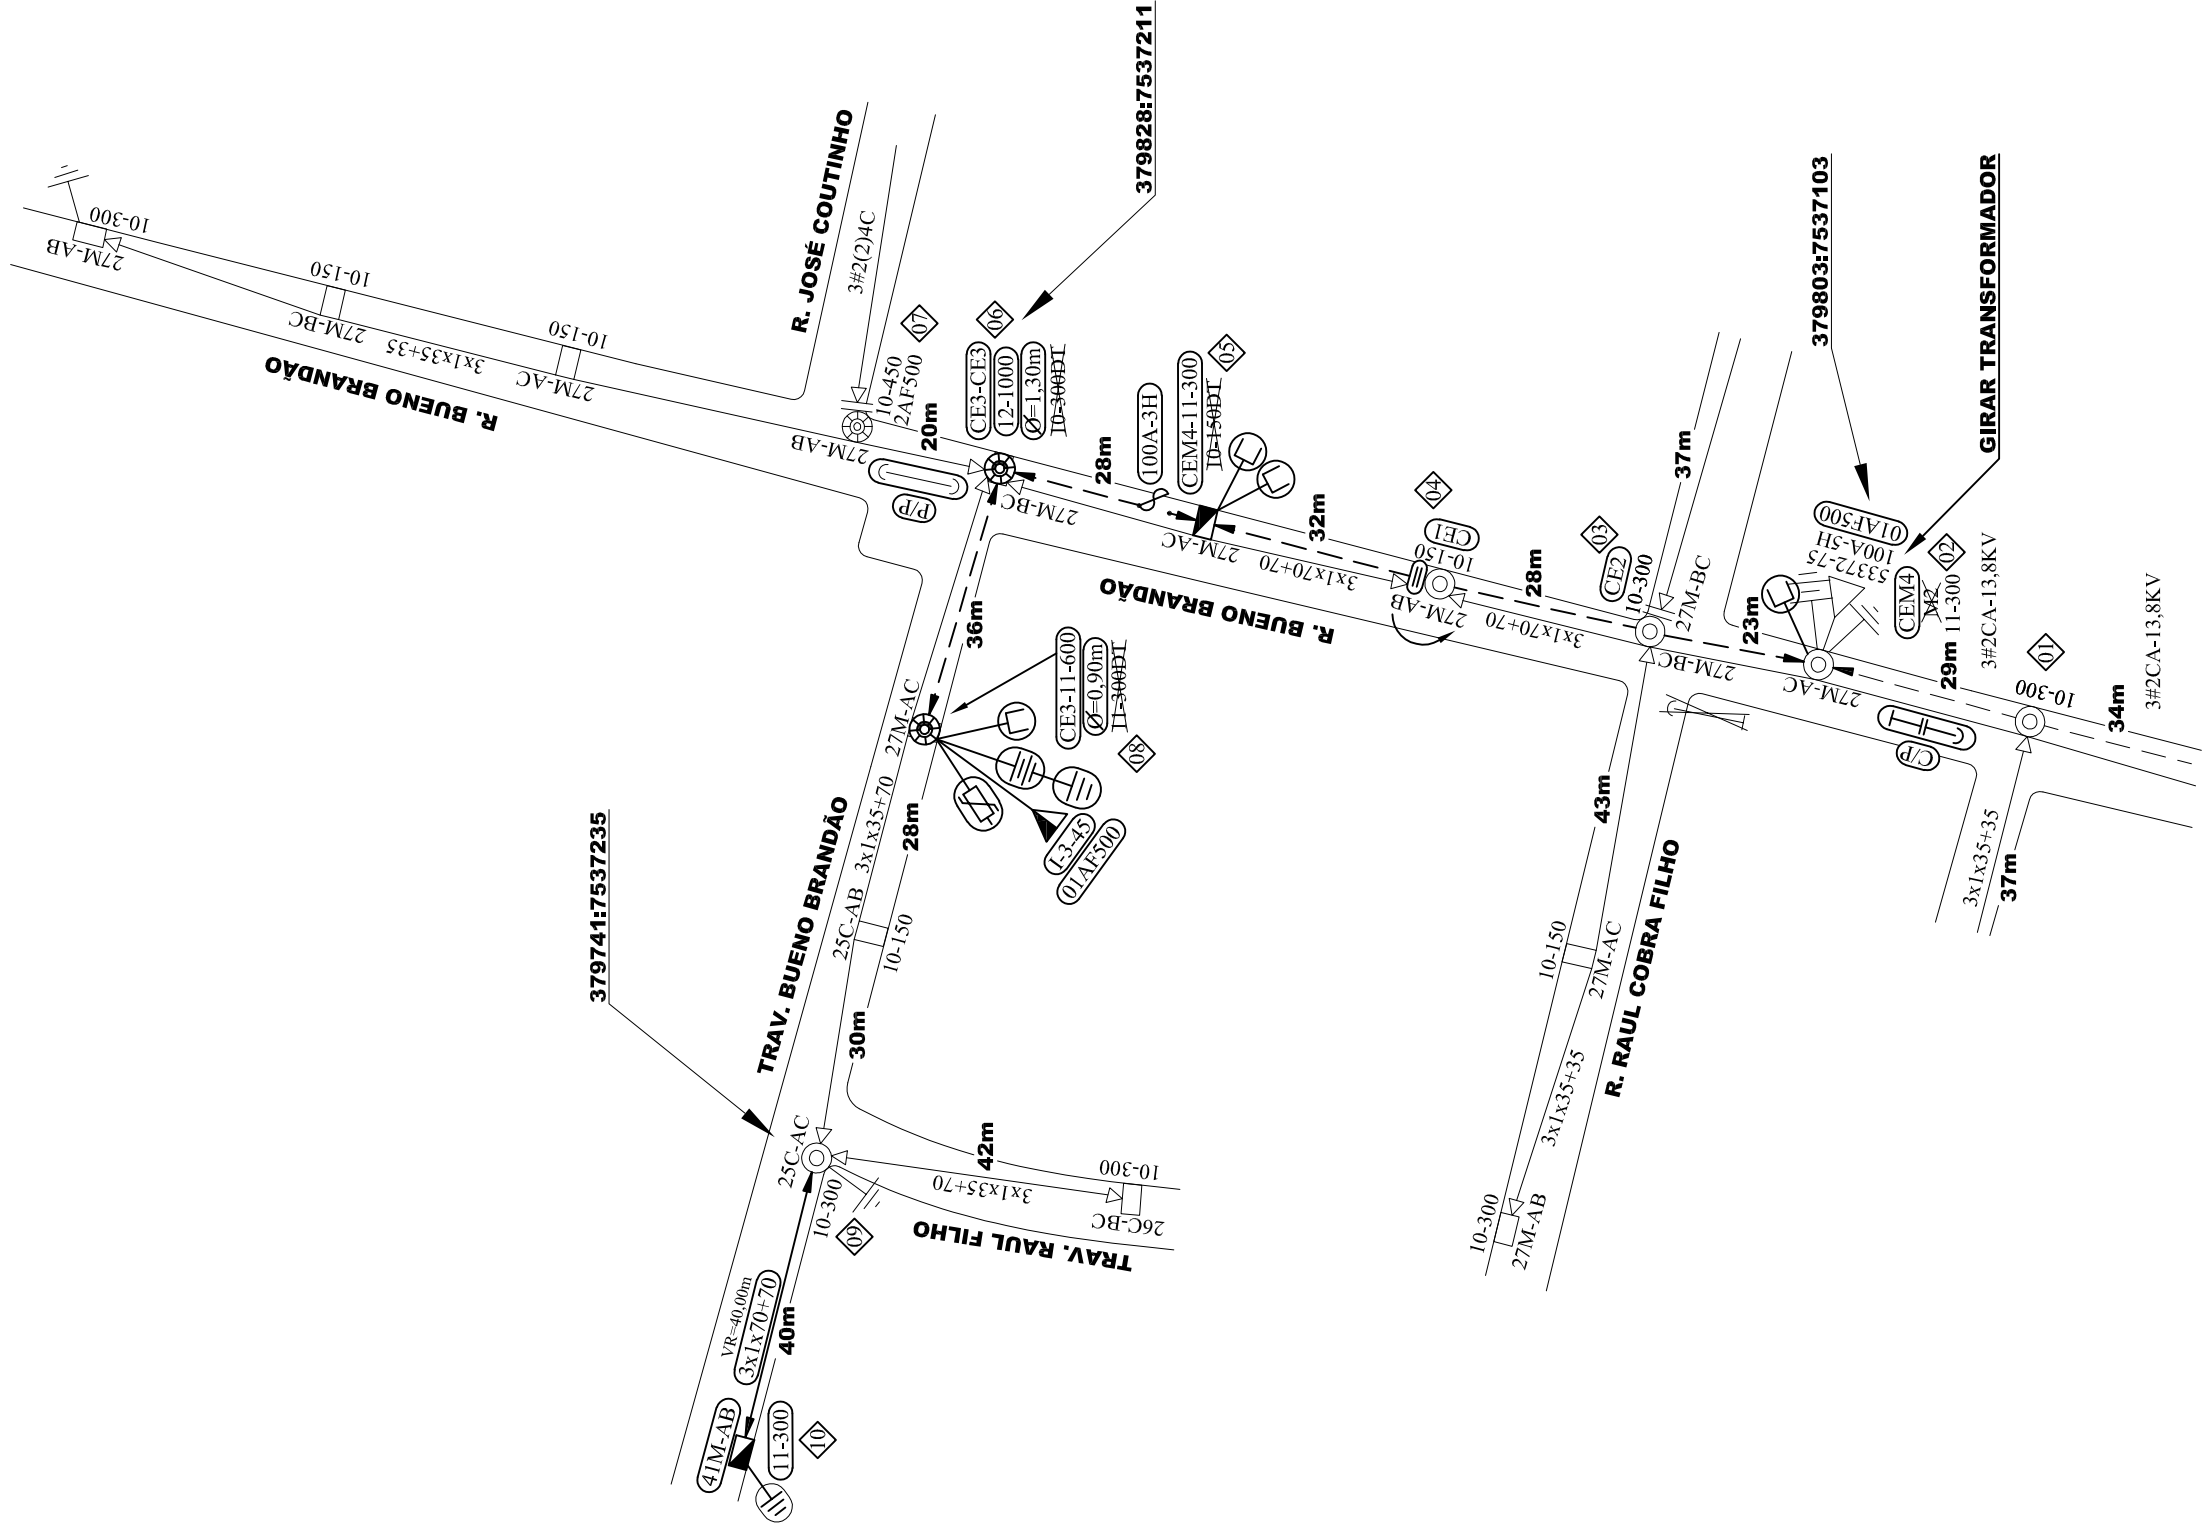

LEGENDA	
	LUMINÁRIAS DE 100W DE LED INSTALADAS NO BRAÇO DO TIPO MÉDIO

NOTAS:

- 1 - TRANSFORMADOR 53372-3-75 PASSARÁ TER 50 CONSUMIDORES E 10 ILUMINAÇÃO PÚBLICA;
2 - NOS POSTES DE 10m DE ALTURA INSTALAR A MT 0,10m DO TOPO E REBAIXAR A BT A 0,15m.



PREFEITURA MUNICIPAL DE BORDA DA MATA

Modificação de Rede de Distribuição Urbana
com Luminária de 100W LED - Obra 08

ESCALA

1 / 1000

FOLHA ÚNICA