



SEÇÃO TRANSVERSAL TIPO 1
TRECHO DO PONTO E1 AO E2

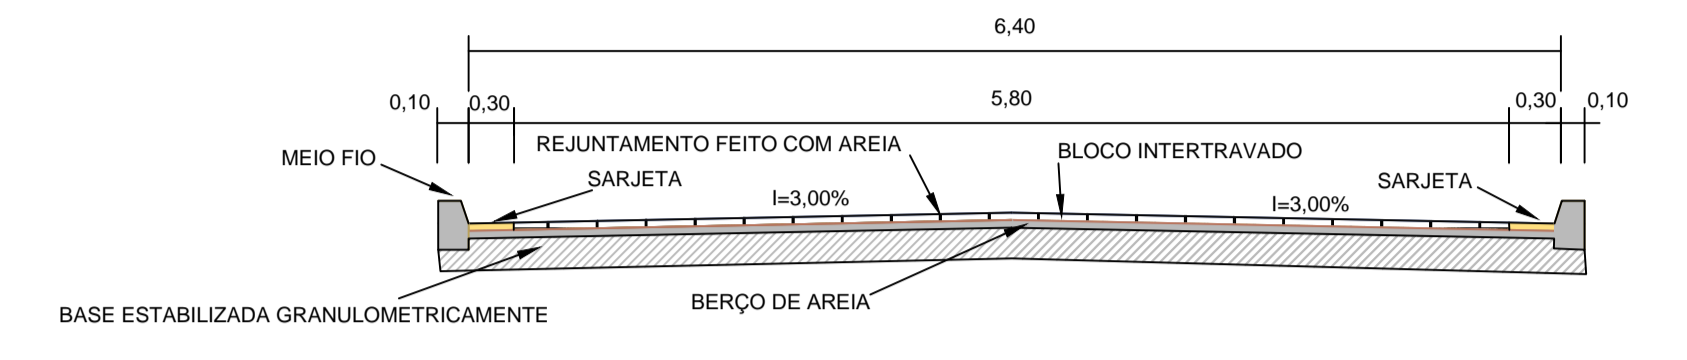

SEÇÃO TRANSVERSAL TIPO 2
TRECHO DO PONTO E2 AO E3

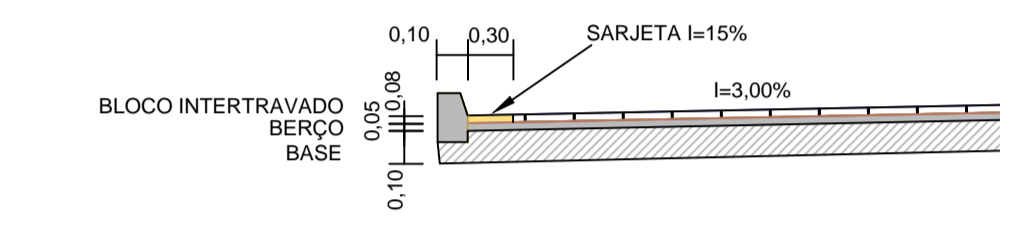

DETALHE DE PAVIMENTO
OBS 01.: ESPESURA DA SARJETA: 0,10m

LEGENDA:

	GREIDE		MEIO FIO
	PONTE		SARJETA
			EXO

PROJETO DE PAVIMENTAÇÃO - INTERTRAVADA FOLHA 1/1

PROP.	PREFEITURA MUNICIPAL DE BORDA DA MATA	
C.N.P.J	17.912.023/0001-75	
LOCAL	BAIRRO SERTÃOZINHO	
ENDEREÇO	ESTRADA MUNICIPAL	
MUNICÍPIO	BORDA DA MATA MG	
DATA	03/2020	CT -

FAIXA DE ROLAMENTO 5,80m LARGURA
 COMPRIMENTO LINEAR DA FAIXA DE ROLAMENTO 350,00m.
 COMPRIMENTO LINEAR TOTAL DA FAIXA DE ROLAMENTO 350,00m.
 SARJETAS: 0,30m DE CADA LADO
 ÁREAS:
 FAIXA DE ROLAMENTO = 2.441,30m²
 MEIO FIO = 700,00m
 SARJETAS = 700,00m

 André Carvalho Marques
 Prefeito Municipal

R.T

 Barezze Rezende Brandão
 Eng. Civil CREA 5069395806/D

