

E=380.850


N=7.535.600

N=7.535.550



E=380.850

LEGENDA:


MEIO FIO	MURO / FIM CALÇADA
SARJETA	EIXO

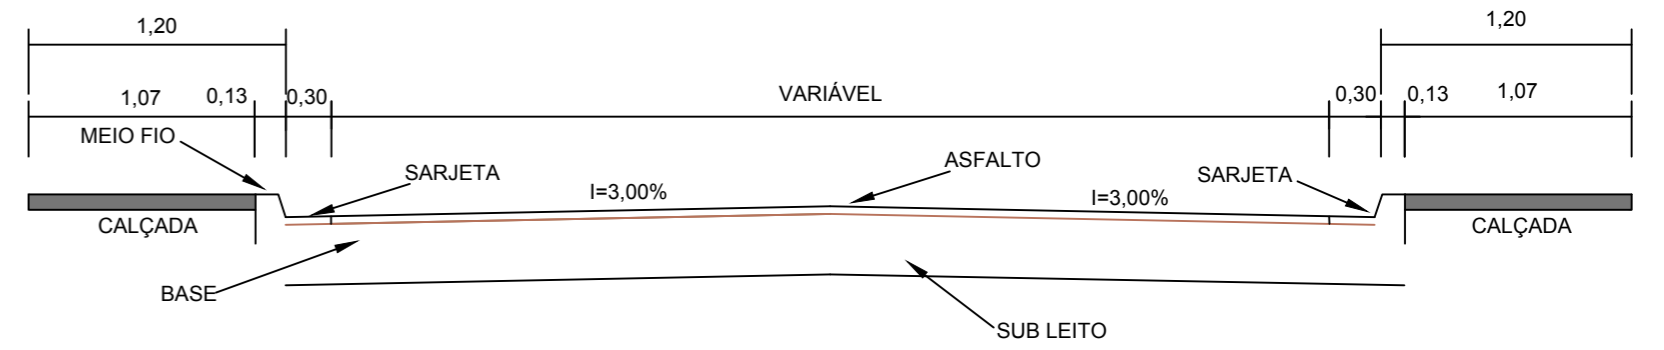

SEÇÃO TRANSVERSAL TIPO 1  
RUA CARLOS PEREIRA DE TOLEDO

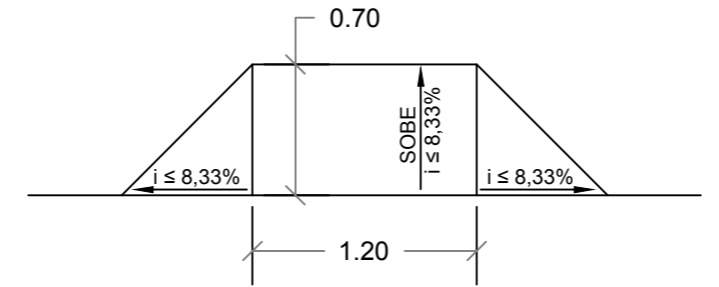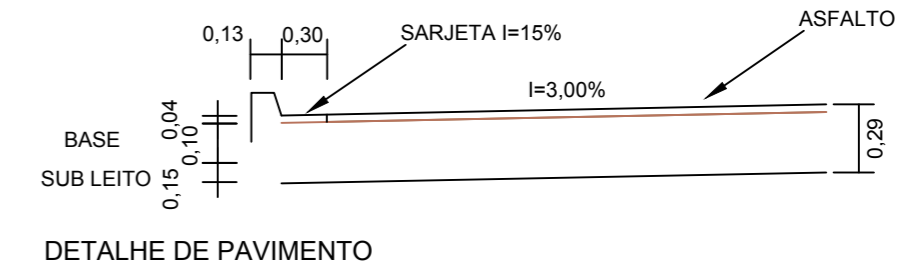

DETALHE REBAIXAMENTO DA CALÇADA (ACESSIBILIDADE)

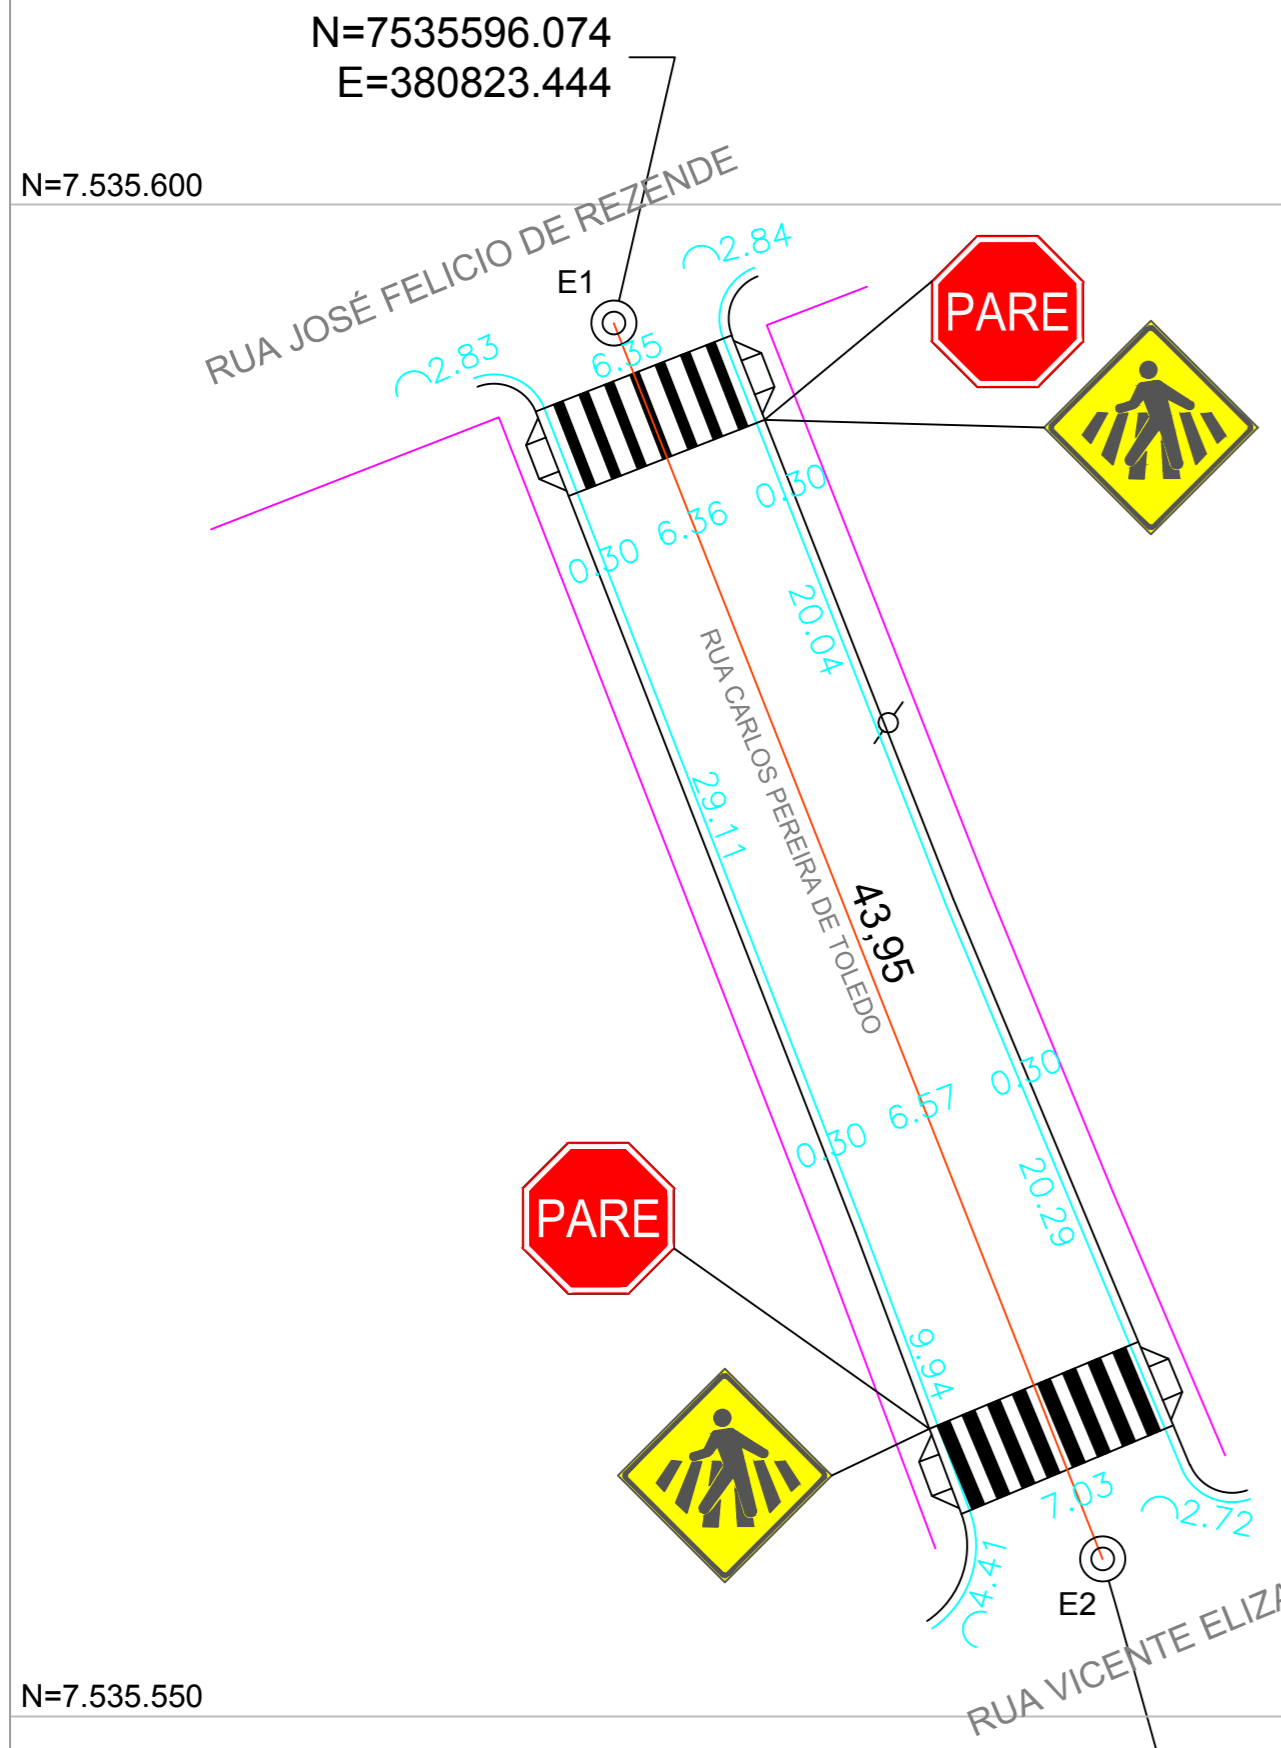

N=7535596.074  
E=380823.444

N=7.535.600

N=7.535.550

N=7535555.204  
E=380839.604

### PROJETO DE PAVIMENTAÇÃO - ASFALTICA

FOLHA UNICA

PROP.	PREFEITURA MUNICIPAL DE BORDA DA MATA
C N P J	17.912.023/0001-75
LOCAL	BAIRRO NOSSA SENHORA DE FÁTIMA
ENDEREÇO	RUA CARLOS PEREIRA DE TOLEDO
MUNICÍPIO	BORDA DA MATA MG
DATA	02/2019

FAIXA DE ROLAMENTO LARGURA VARIÁVEL

COMPRIMENTO LINEAR DA FAIXA DE ROLAMENTO 43,95m.

SARJETAS: 0,30m DE CADA LADO

ÁREAS:


FAIXA DE ROLAMENTO = 292,20m²

SARJETAS = 92,18m

RUA CARLOS PEREIRA TOLEDO		
COMPRIMENTO (m):		
		TOTAL COMPRIMENTO LINEAR (m)
Comprimento Total:	43,95	43,95
LARGURA:		
	Variável	
ÁREA (m²):		
		TOTAL FAIXA ROLAMENTO (m²)
	292,20	292,20
SARJETA (m):		
	2,84	
	20,04	
	20,29	
	2,72	
	4,41	
	9,94	
	29,11	
	2,83	
Comprimento Total:	92,18	TOTAL SARJETA (m)
		92,18

André Carvalho Marques  
Prefeito Municipal

R.T.  
Barezze Rezende Brandão  
Engenheiro Civil - CREA: SP/D 5069395806

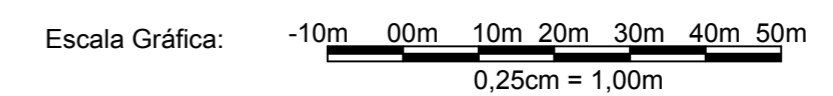

ESC: 1:250