


RUA A PAVIMENTAR NO BAIRRO CERVO

RUAS A PAVIMENTAR NO BAIRRO SERTÃOZINHO

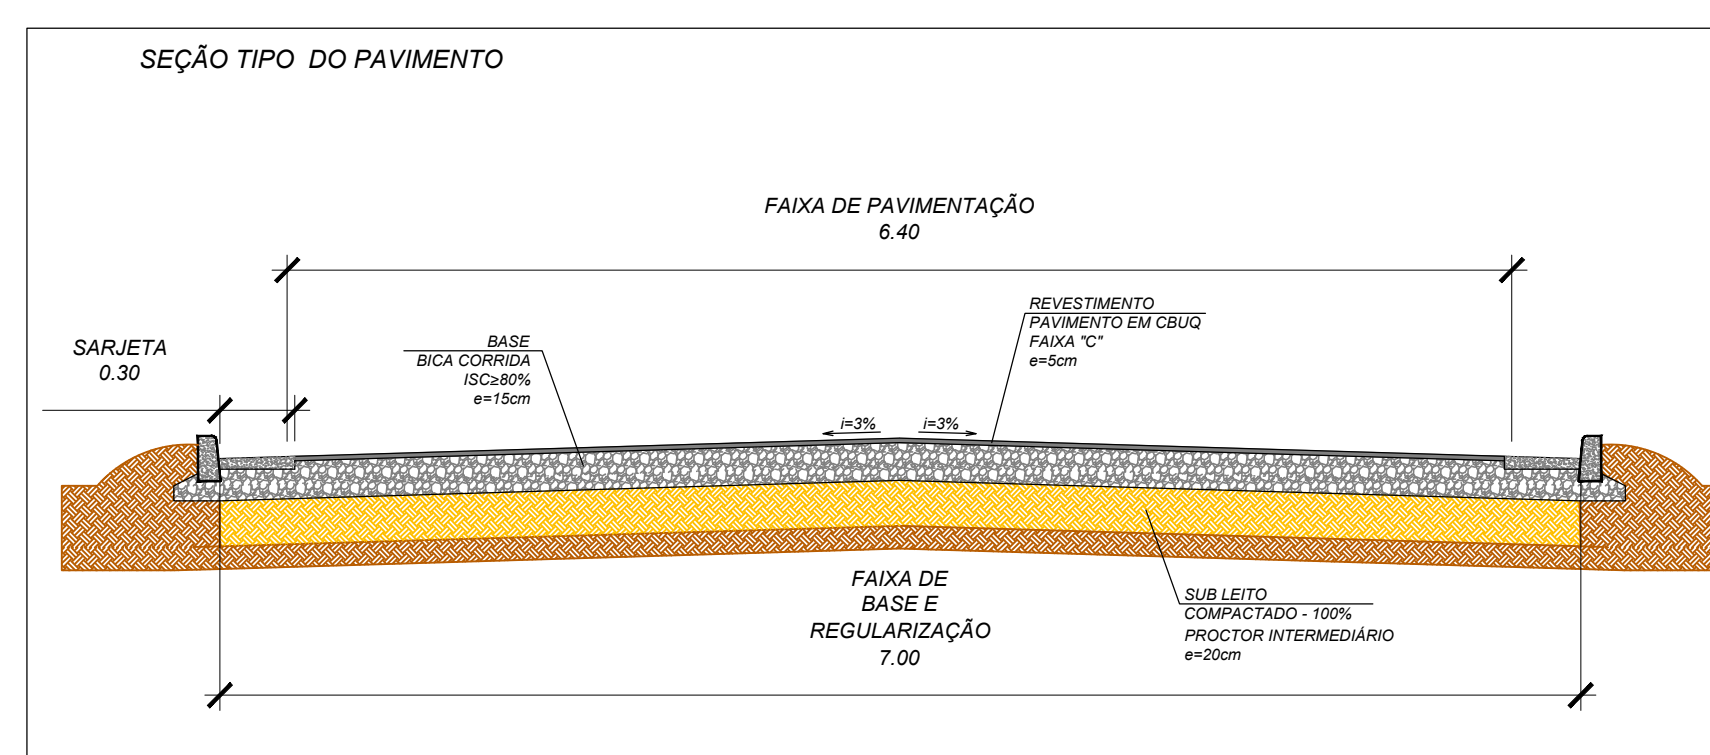

NOTAS:
COORDENADAS UTM DATUM SIRGAS 2000 FUSO 23 MC45°

OBRAS DE PAVIMENTAÇÃO ASFÁLTICA			
PROJETO:	PREFEITURA MUNICIPAL DE BORDA DA MATA		
ENDREÇO:	BARRIOS SERTÃOZINHO E CERVO DA BORDA DA MATA - MINAS GERAIS		
OBJETO:	PLANTA DA PAVIMENTAÇÃO DAS RUAS VIRGÍLIO J. PEREIRA E RUA ANTONIO A. DE MIRA	ESCALA:	1:1000
RESPONSÁVEL:	EDUARDO REZINE BRANCO ENGENHEIRO CIVIL - CREA-SPD - 5069395806	DATA:	10/2018
		UNIDADE:	METRO
		TIPO:	ÔNICA