




SEÇÕES TRANSVERSAIS TIPO
ESCALA 1:200

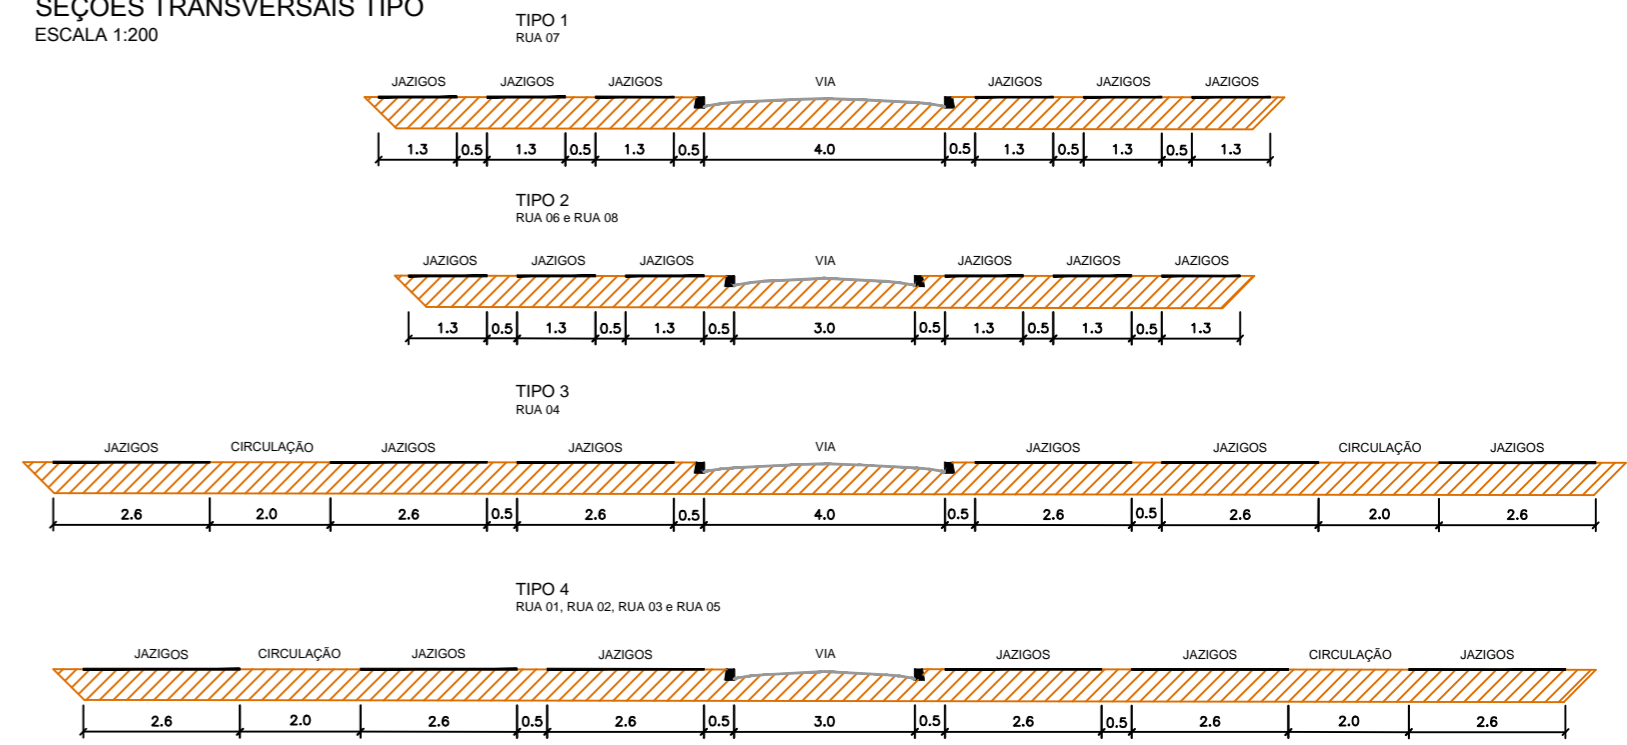


CONVENÇÕES:

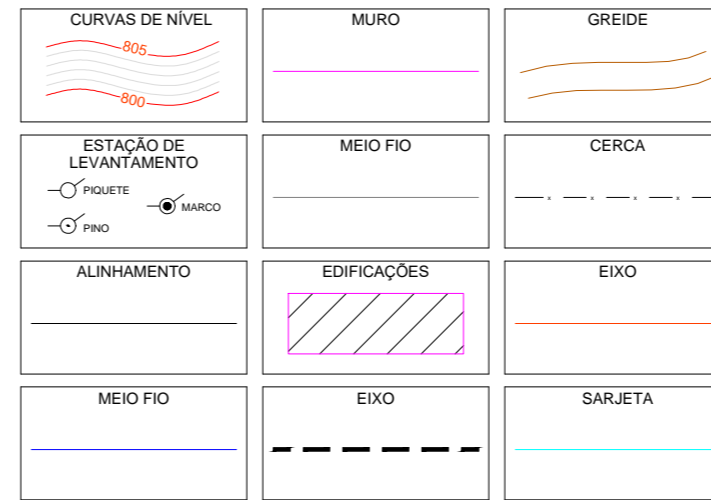

DETALHE LOTES
ESCALA 1:100

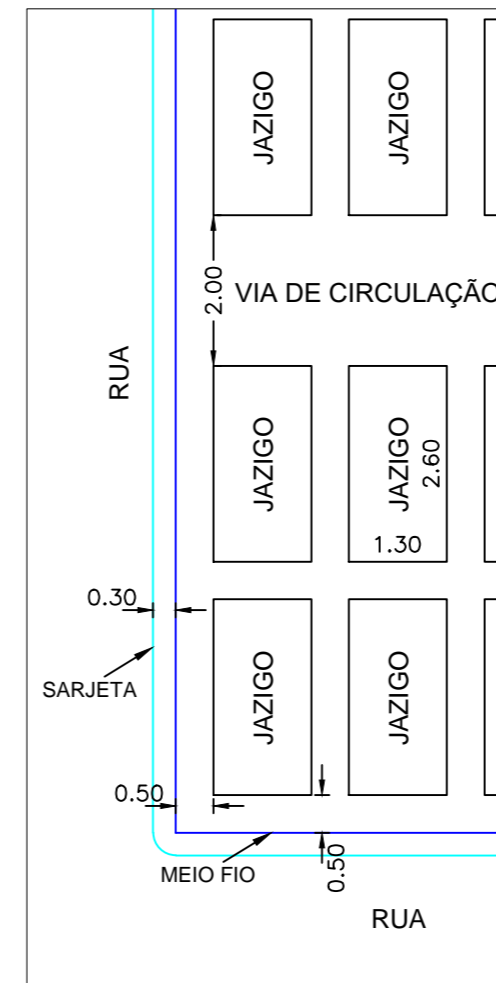

FACHADA
ESCALA 1:250

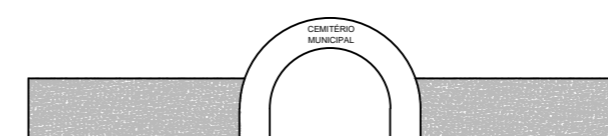

PROJETO DE AMPLIAÇÃO DO CEMITÉRIO F.U.

CONTEÚDO: PLANTA
 LOCAL: R. DEMERCINDO DA C. BRANDÃO
 BORDA DA MATA - MG
 PROPRIETÁRIO: PREFEITURA MUNICIPAL DE BORDA DA MATA
 CNPJ: 17.912.023/0001-75
 ESCALA: 1:500

OBS: NUMERO LOTES = 862 un

André Carvalho Marques
Prefeito Municipal

ÁREAS

QUADRO DE ÁREAS - INFRAESTRUTURA

	m	m ²
MEIO FIO	1.007,17	-
SARJETA	1.012,61	-
CALÇAMENTO	-	1508,33

QUADRO DE ÁREAS

	m ²	%
ÁREA TOTAL	8.135,85	100,00%
LOTES	5.398,68	66,36%
SISTEMA VIÁRIO	2.737,17	33,64%

R.T

Barezze Rezende Brandão
Engenheiro Civil - CREA: SP/D 5069395806