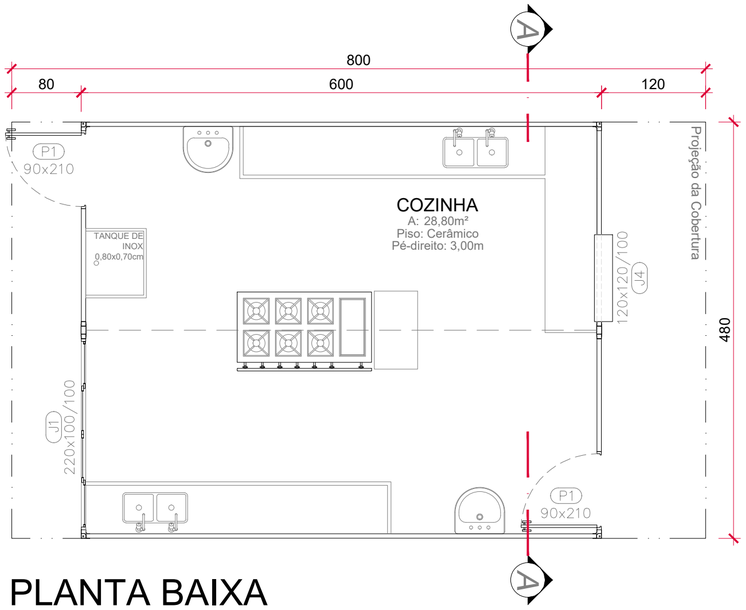

PLANTA BAIXA

ESCALA: 1/50

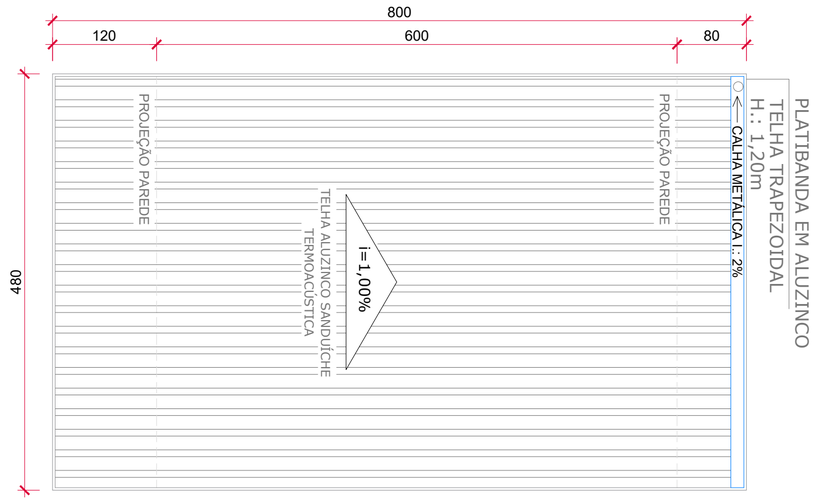

PLANTA DE COBERTURA

ESCALA: 1/50

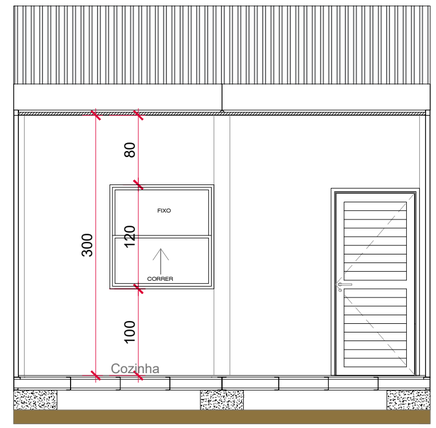

CORTE AA

ESCALA: 1/50

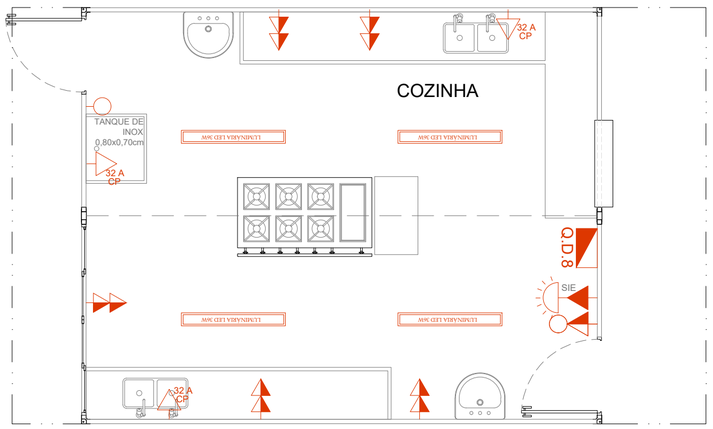

PLANTA BAIXA ELÉTRICA

ESCALA: 1/50

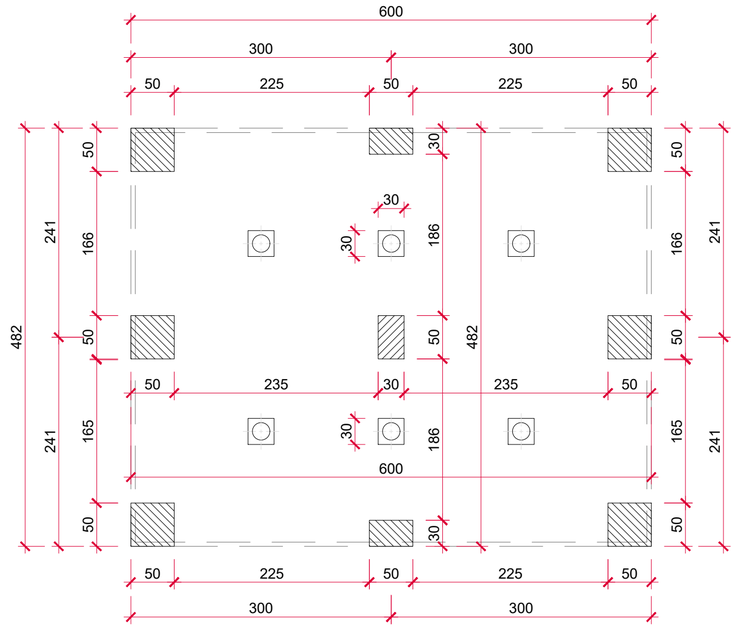

PLANTA BAIXA ESTRUTURAL

ESCALA: 1/50

OBSERVAÇÕES:
Havendo divergências entre cota e escala, prevalecerá o valor da cota.

CONTEÚDO **PROJETO ARQUITETÔNICO - OBRA X**
Planta Baixa

PROJETO:
Edificação Comercial em Construção Modular

ENDEREÇO:

DESENHO:
Lucas Persuhn

ESCALA: Indicada

FORMATO: A2

PROPRIETÁRIO

RESPONSÁVEL TÉCNICO

DATA
Abril/2024

PRANCHA
01/01

Atualizado em 22/09/2021