

PREFEITURA MUNICIPAL DE BORDA DA MATA M.G.

FOLHA
Nº 01/03

Objetivo: CALÇAMENTO EM PISO INTERTRAVADO - FCK 35 MPA - e = 8,0 cm
 Local: ESTRADA RURAL DE ACESSO AO DISTRITO DO SERTÃOZINHO, ZONA RURAL, MUNICÍPIO DE BORDA DA MATA/MG
 Propr.: PREFEITURA MUNICIPAL DE BORDA DA MATA - SUL DE MINAS
 Escala: S/ESCALA



AFONSO RAIMUNDO DE SOUZA:01671827813
Assinado de forma digital por AFONSO RAIMUNDO DE SOUZA:01671827813
 Dados: 2024.03.13 22:14:05 -03'00'

THALES EDUARDO DA LUZ
 BARTA:13397364620
 0
Assinado de forma digital por THALES EDUARDO DA LUZ BARTA:13397364620
 Dados: 2024.03.13 10:05:55 -03'00'

Extensão do Trecho: 300,00 m

Afonso Raimundo de Souza
 Prefeito Municipal

Thales Eduardo da Luz Barta
 Eng. Civil - CREA 325153/D

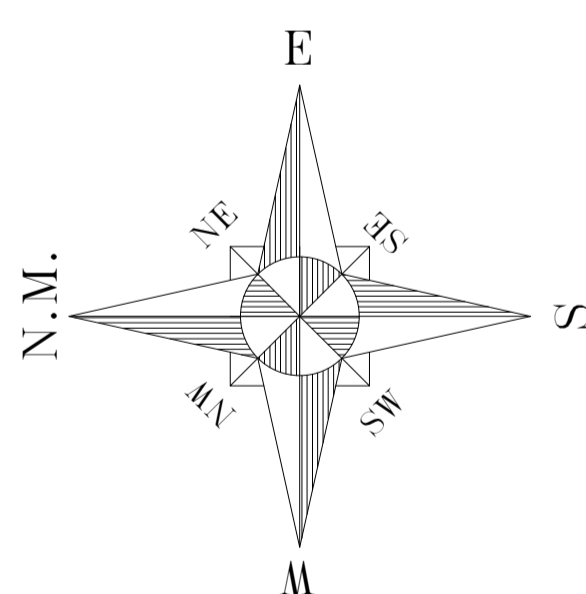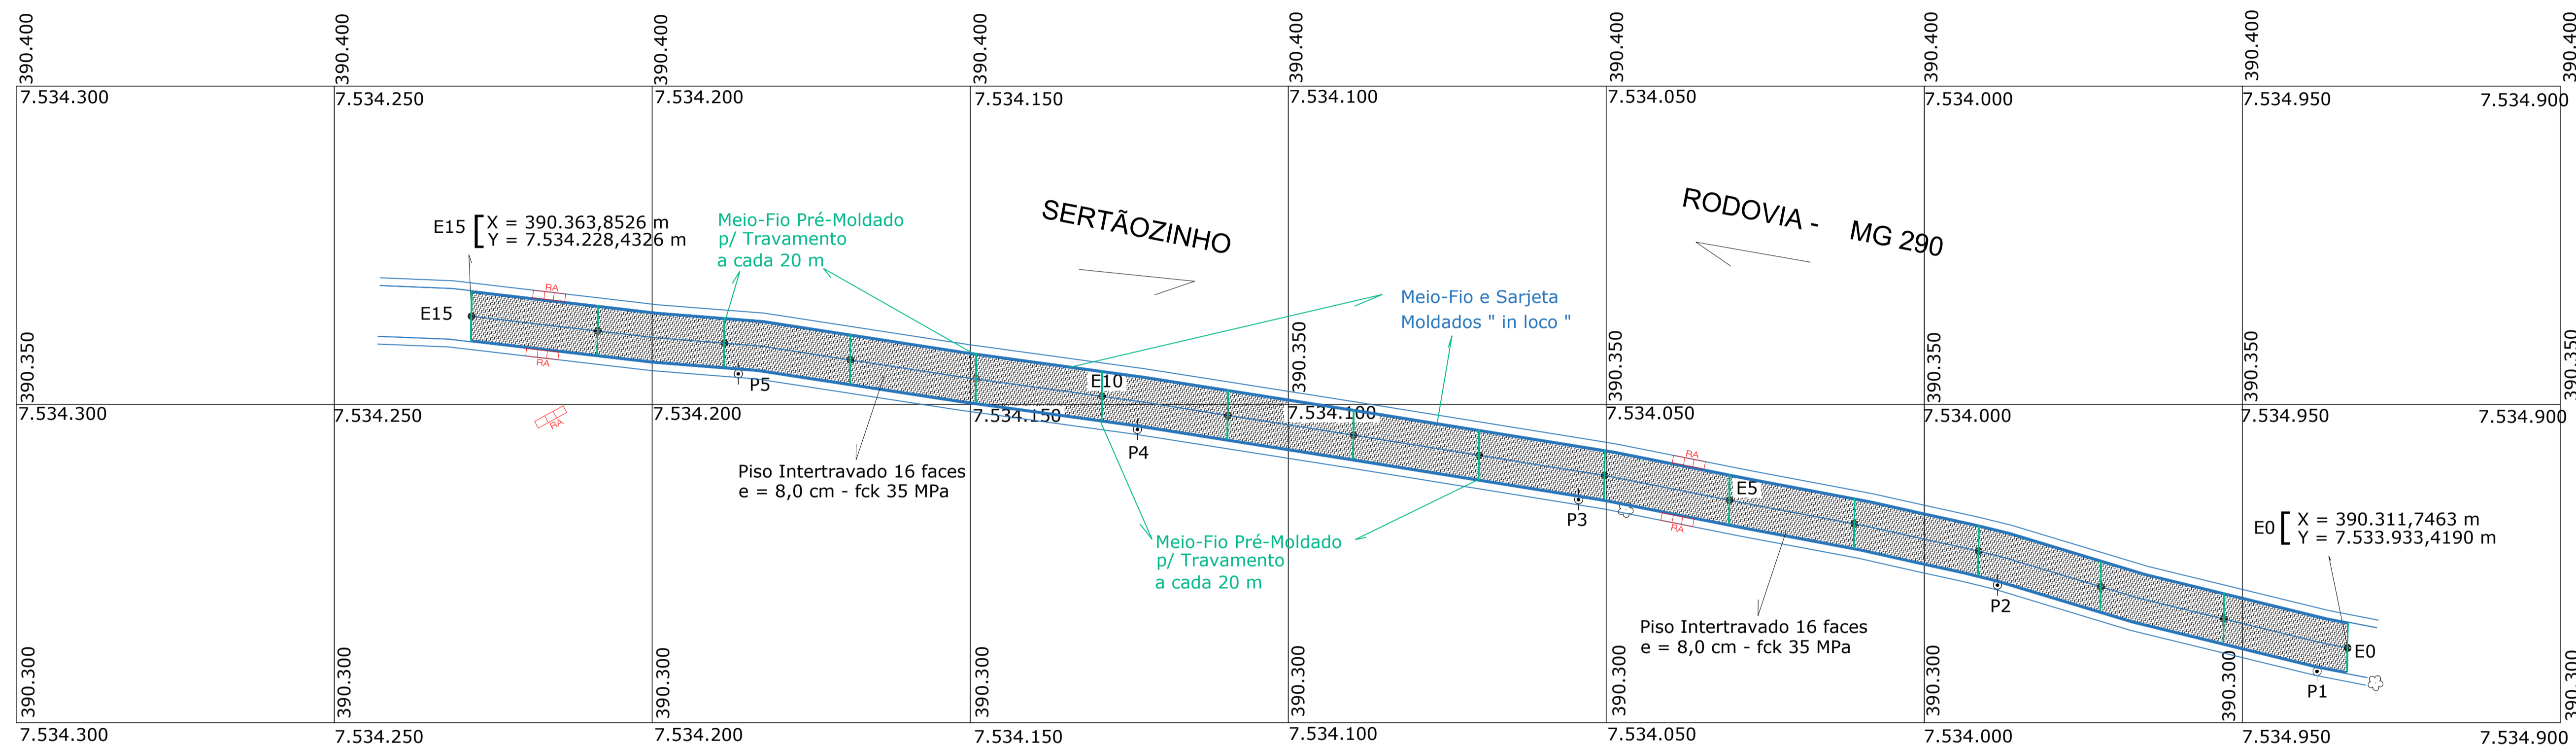

DISTÂNCIA POSTES AOS MEIO-FIOS:

- P1: 0,50 m
- P2: 0,45 m
- P3: 0,40 m
- P4: 0,40 m
- P5: 0,50 m

MEIO-FIO P/ TRAVAMENTO:
 PRÉ-MOLDADO DE CONCRETO
 12 x 16,7 x 35 cm

PREFEITURA MUNICIPAL DE BORDA DA MATA M.G.

FOLHA
 Nº 02/03

Objetivo: CALÇAMENTO EM PISO INTERTRAVADO - FCK 35 MPA - e = 8,0 cm
 Local: ESTRADA RURAL DE ACESSO AO DISTRITO DO SERTÃOZINHO, ZONA RURAL, MUNICÍPIO DE BORDA DA MATA/MG
 Propr.: PREFEITURA MUNICIPAL DE BORDA DA MATA - SUL DE MINAS
 Escala: S/ESCALA

AFONSO RAIMUNDO DE SOUZA:01671827813
 Assinado de forma digital por AFONSO RAIMUNDO DE SOUZA:01671827813
 Dados: 2024.03.13 22:12:39 -03'00'


THALES EDUARDO DA LUZ
 BARTA:1339736462
 0
 Assinado de forma digital por THALES EDUARDO DA LUZ BARTA:1339736462
 Dados: 2024.03.13 10:06:18 -03'00'

Extensão do Trecho: 300,00 m

Afonso Raimundo de Souza
 Prefeito Municipal




Thales Eduardo da Luz Barta
 Eng. Civil - CREA 325153/D

MEIO-FIO MOLDADO " IN LOCO " (10 x 15 x 22 CM DE ALTURA)

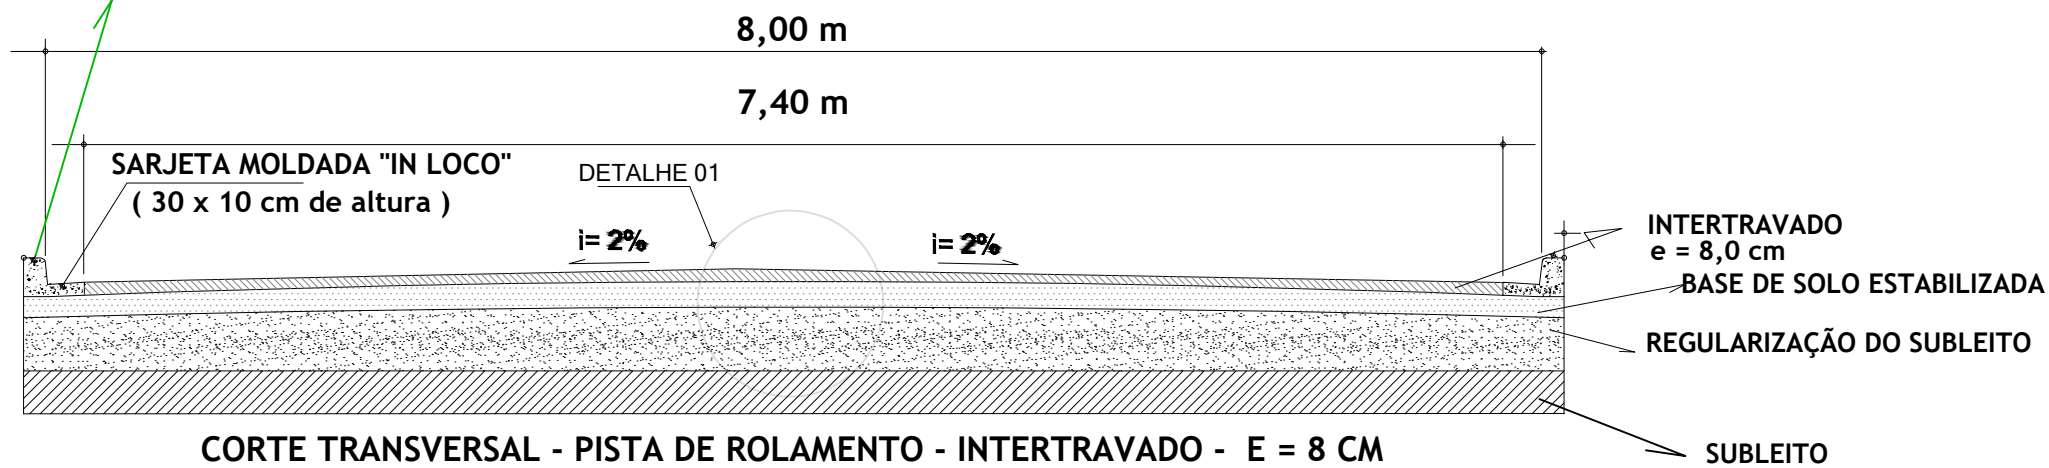


CORTE TRANSVERSAL - PISTA DE ROLAMENTO - INTERTRAVADO - E = 8 CM

S/ ESCALA

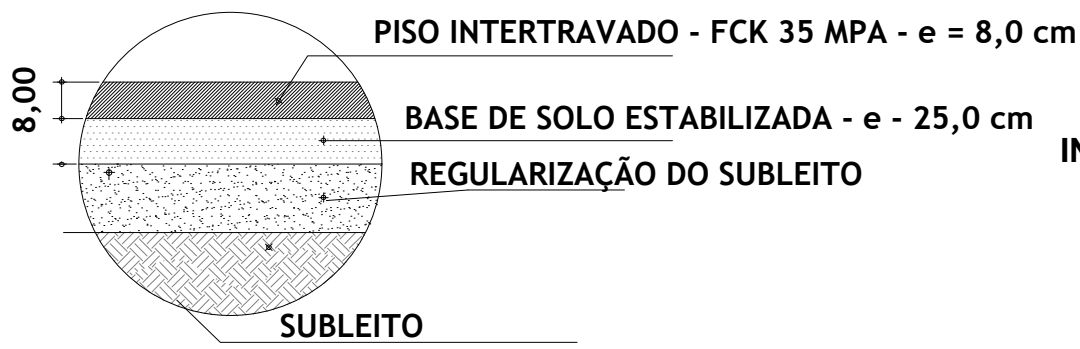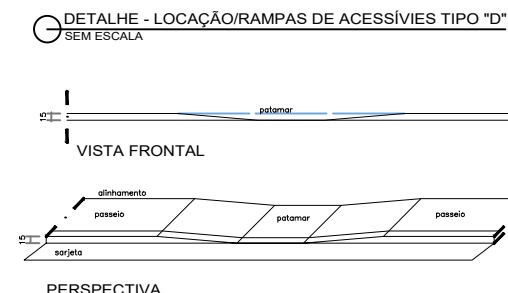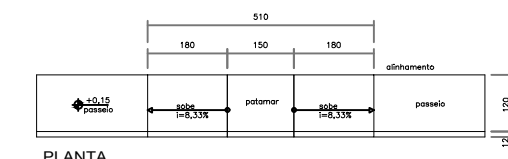

DETALHE 01: CORTE - CAMADAS INTERTRAVADO
Unidade: Centímetros S/ ESCALA

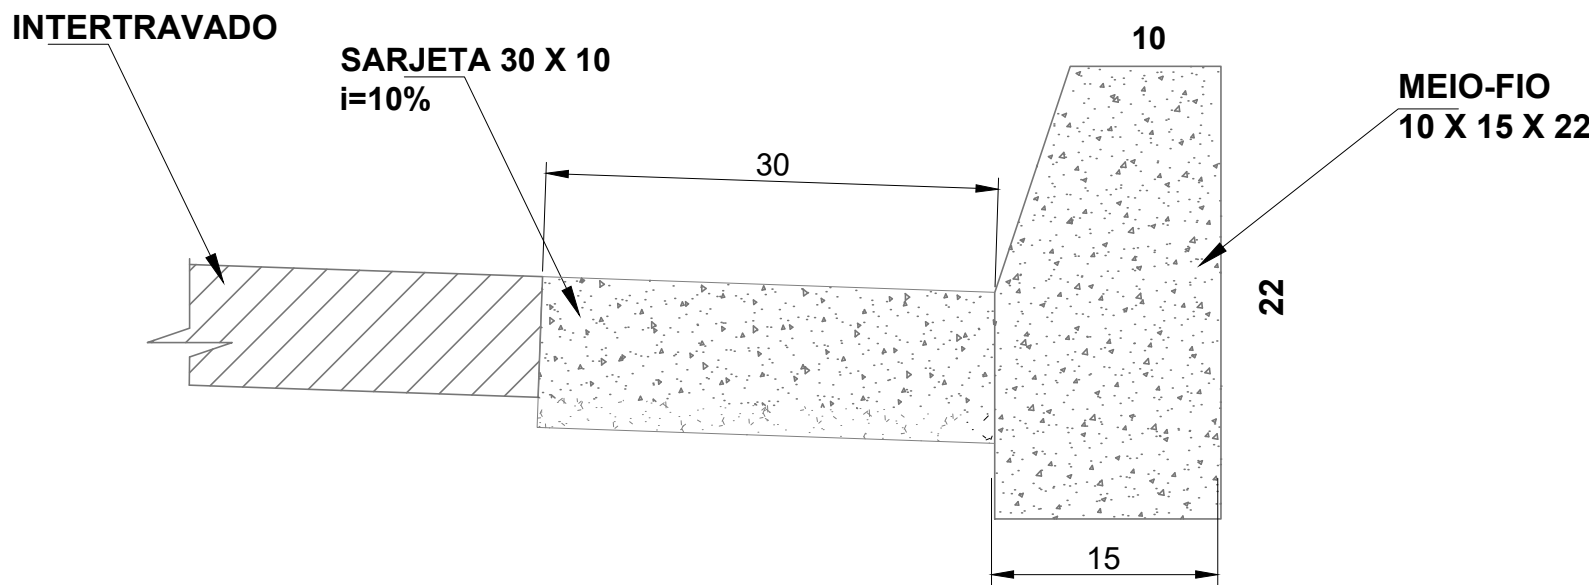

PREFEITURA MUNICIPAL DE BORDA DA MATA M.G.

FOLHA
Nº 03/03

Objetivo: CALÇAMENTO EM PISO INTERTRAVADO - FCK 35 MPA - e = 8,0 cm
 Local: ESTRADA RURAL DE ACESSO AO DISTRITO DO SERTÃOZINHO, ZONA RURAL, MUNICÍPIO DE BORDA DA MATA/MG
 Propr.: PREFEITURA MUNICIPAL DE BORDA DA MATA - SUL DE MINAS
 Escala: S/ESCALA

AFONSO RAIMUNDO DE SOUZA:01671827813
 Assinado de forma digital por AFONSO RAIMUNDO DE SOUZA:01671827813
 Dados: 2024.03.13 22:14:43 -03'00'

THALES EDUARDO DA LUZ BARTA:13397364620
 Assinado de forma digital por THALES EDUARDO DA LUZ BARTA:13397364620
 Dados: 2024.03.13 10:06:42 -03'00'

Extensão do Trecho: 300,00 m

Afonso Raimundo de Souza
Prefeito Municipal

Thales Eduardo da Luz Barta
Eng. Civil - CREA 325153/D