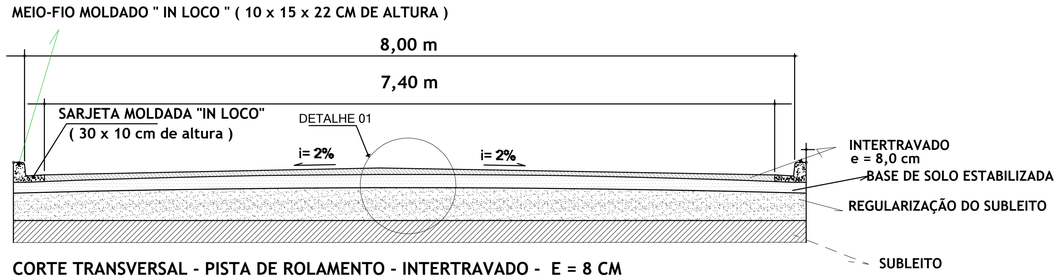

CORTE TRANSVERSAL - PISTA DE ROLAMENTO - INTERTRAVADO - E = 8 CM
S/ ESCALA

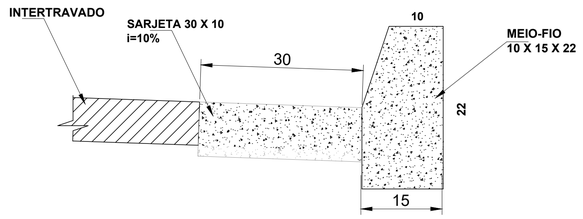

DETALHE 02: CORTE - MEIO-FIO E SARJETA
Unidade: Centimetros S/ ESCALA

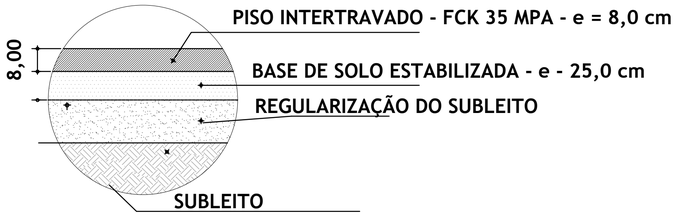

DETALHE 01: CORTE - CAMADAS INTERTRAVADO
Unidade: Centimetros S/ ESCALA

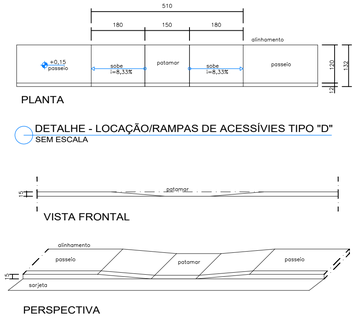

DETALHE 03: LOCAÇÃO FUTURA /RAMPA DE ACESSIBILIDADE
Unidade: Centimetros S/ ESCALA

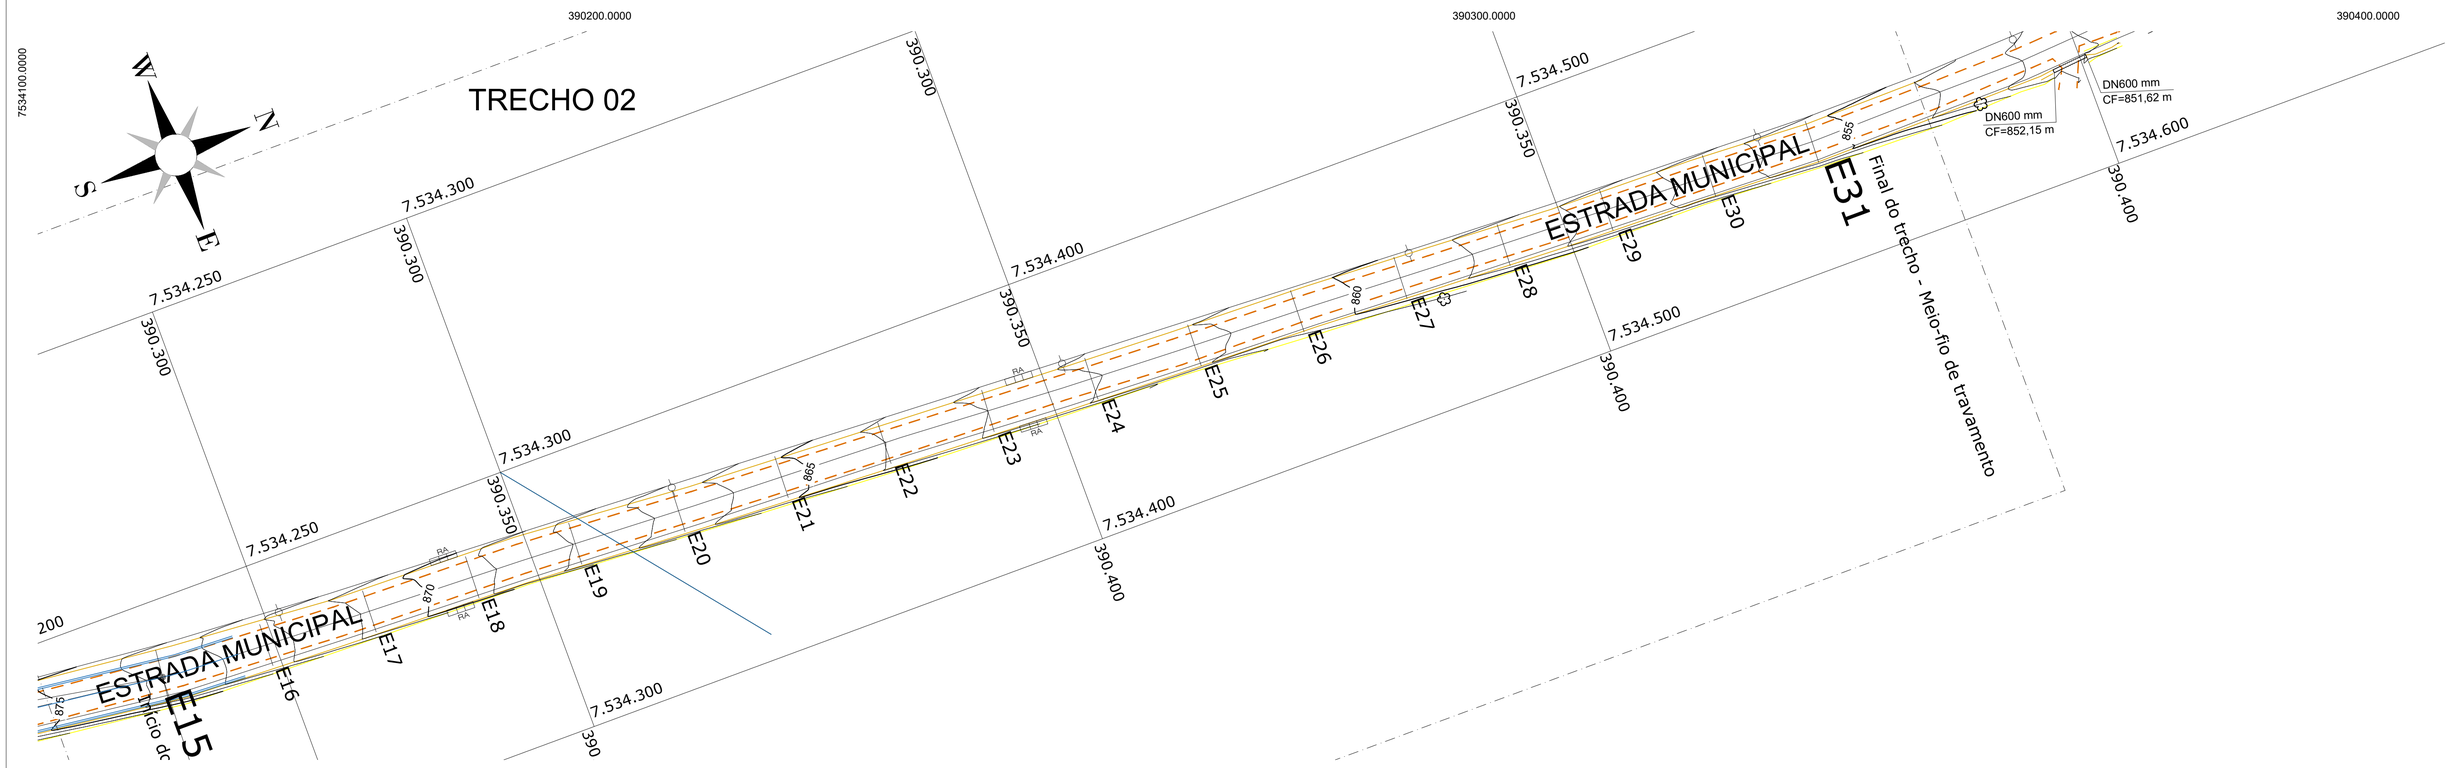

CONVENÇÕES:

CERCA	EIXO DA VIA	GREIDE DE TERRA
ÁRVORES (Coqueiro) (Ornamental) (Pinheiro)	POSTES (Energia) (Madeira) (Padrão)	CURVAS DE NIVEL 850 860
ALA	MANILHAS	TALUDES

AFONSO RAIMUNDO DE SOUZA:01671827813

Assinado de forma digital por AFONSO RAIMUNDO DE SOUZA:01671827813
Dados: 2024.06.24 17:27:52 -03'00'

Documento assinado digitalmente
CASSIA MARIA BARBOSA EKLUND ALENCAR
Data: 24/06/2024 16:59:48-0300
Verifique em https://validar.iti.gov.br

PREFEITURA: PREFEITURA MUNICIPAL DE BORDA DA MATA			
OBRA: CALÇAMENTO EM PAVIMENTO INTERTRAVADO		RESP. LEGAL.: AFONSO RAIMUNDO DE SOUZA PREFEITO MUNICIPAL	
ENDEREÇO: ESTRADA RURAL DE ACESSO AO DISTRITO DO SERTÃOZINHO - (TRECHO 2), ZONA RURAL, MUNICÍPIO DE BORDA DA MATA/MG		AREA DO TRECHO: 2.560,00 m^2	
CONTEÚDO: PLANTA GEOMÉTRICA, LEVANTAMENTO PLANIALTIMÉTRICO, CORTE TRANSVERSAL DA PISTA E DETALHES		CÓD. REF.: SGM243-2022-38	REVISÃO 01 JUNHO/2024
RESP. TÉC.: CÁSSIA MARIA BARBOSA EKLUND ALENCAR ENGENHEIRA CIVIL – CREA/MG Nº 75.656/D		ESCALA 1:1000	UNIDADE METRO
		DATA: ABRIL/2022	FOLHA ÚNICA