


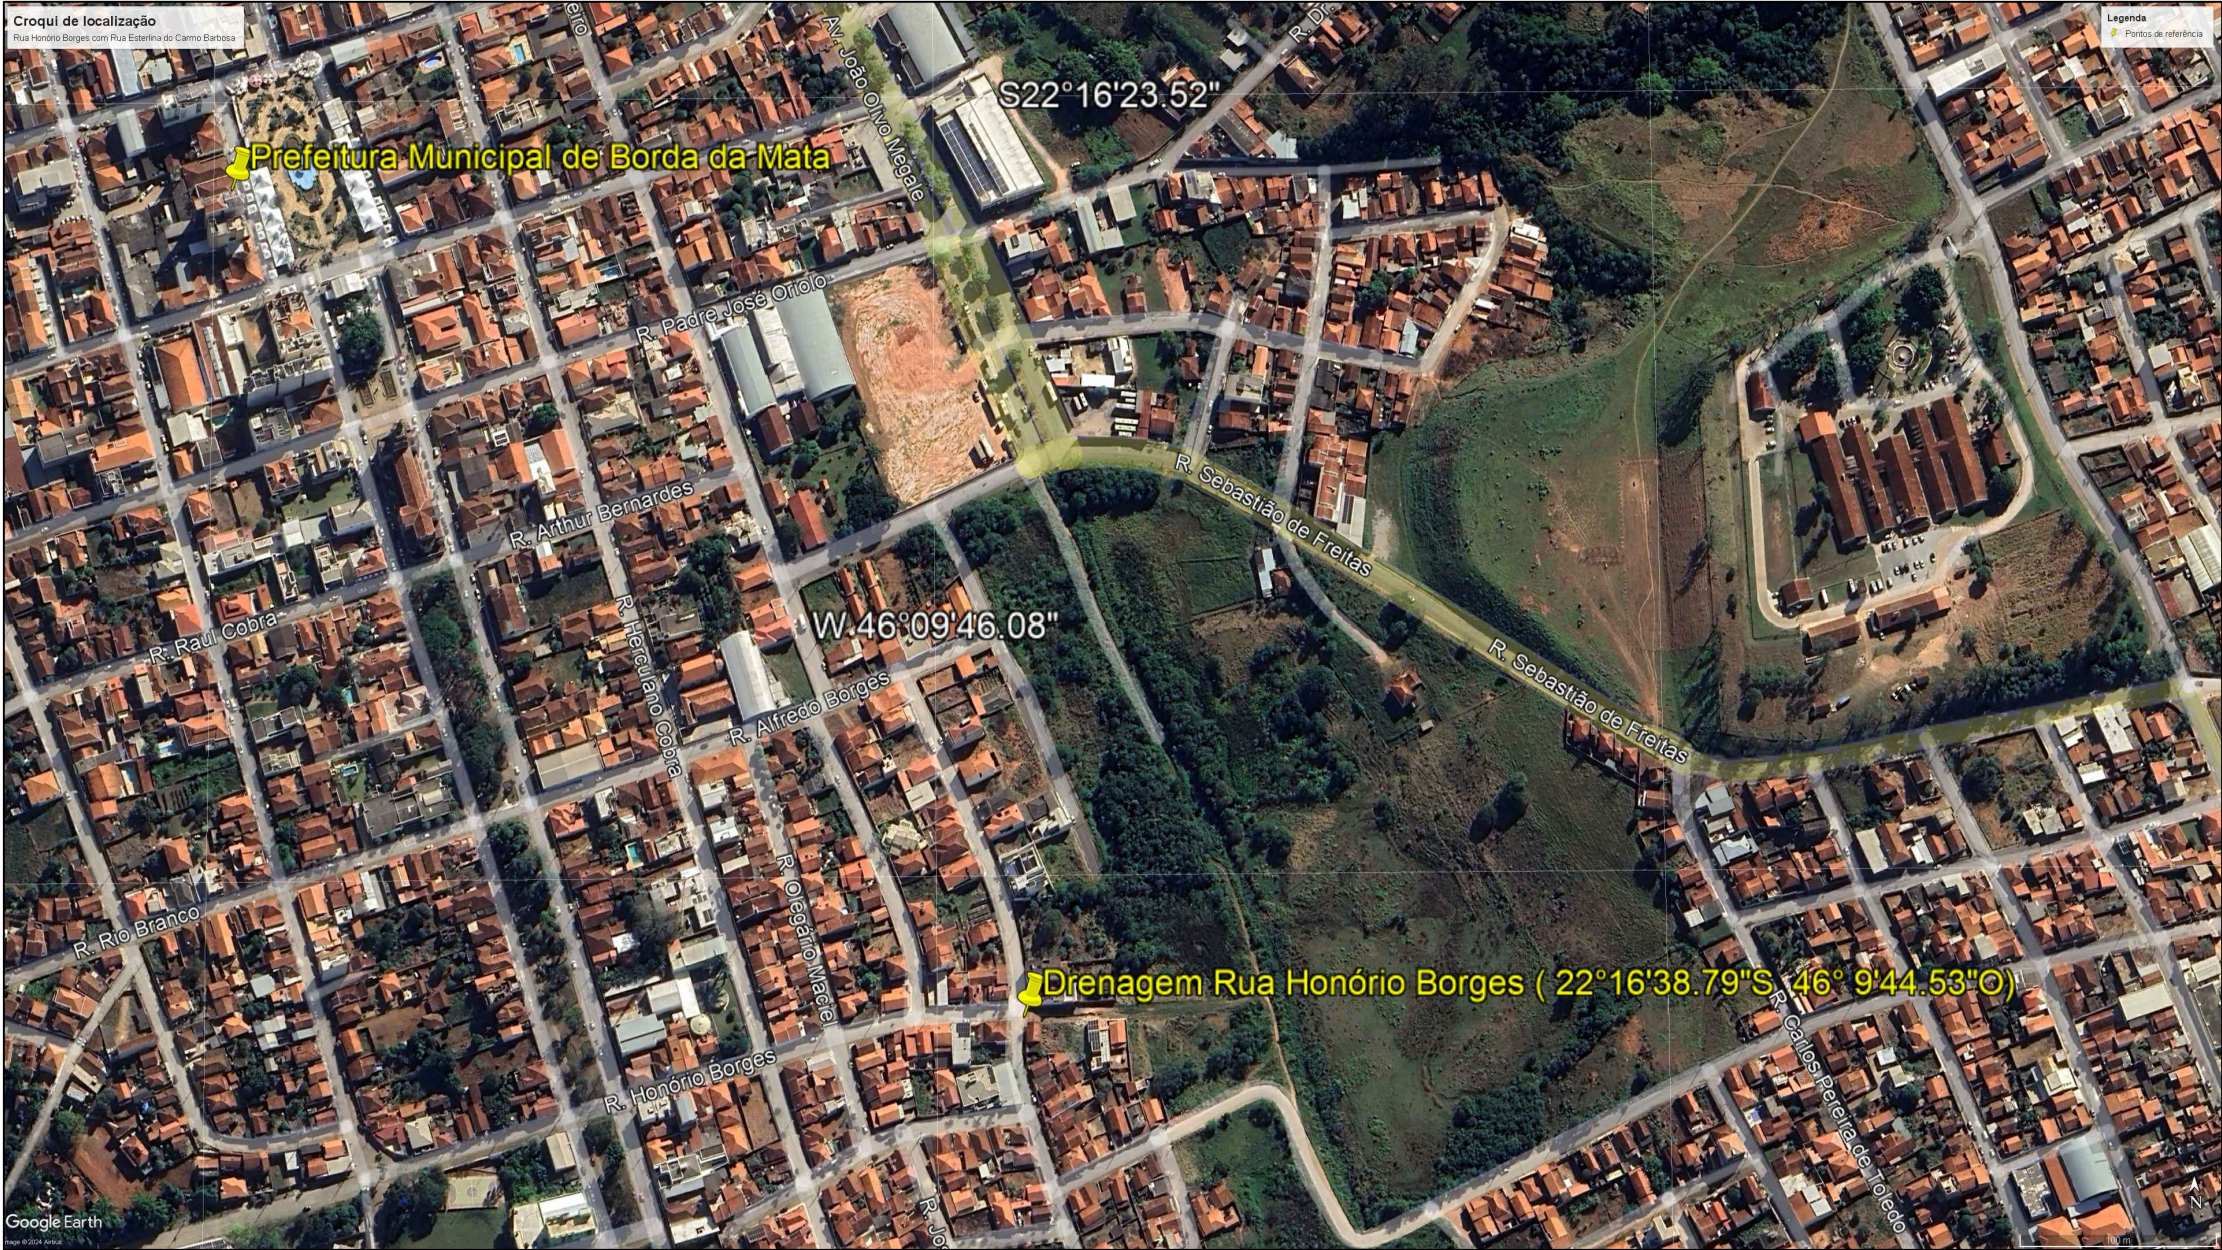

CROQUI DE LOCALIZAÇÃO
s/escala

CROQUI DE LOCALIZAÇÃO

FOLHA
ÚNICA

Objeto: IMPLANTAÇÃO DE REDE DE DRENAGEM PLUVIAL
Local: RUA HONÓRIO BORGES
Loteamento: Solar dos Rodrigues
Escala: S/ESCALA

Afonso Raimundo de Souza
Prefeito Municipal

Thales Eduardo da Luz Barta
Eng. Civil - CREA 325.153MG