
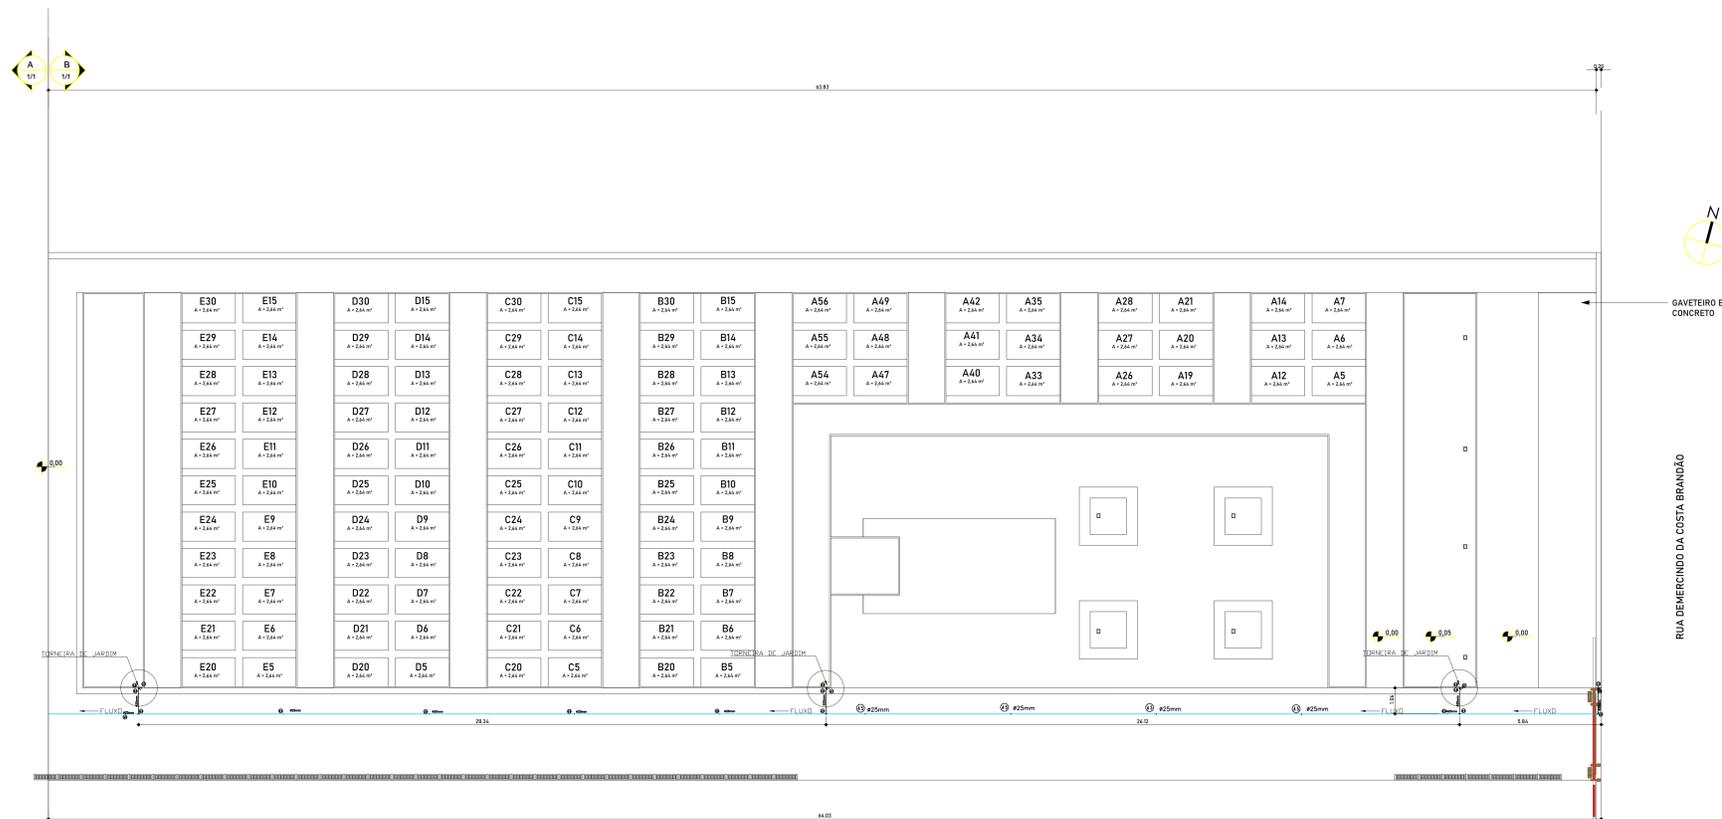


LEGENDA – ÁGUA FRIA – PVC

- A 2 – Tubo PVC soldavel marrom
- A 3 – Curva 90 soldavel
- A 4 – Te 90 soldavel
- A 5 – Luva soldavel
- A 6 – Joelho 90 soldavel
- A 7 – Joelho red. 90 sold. c/bucha latao
- A 8 – Tubo que sobe

RELAÇÃO DE MATERIAS –ÁGUA FRIA–			
DESCRIÇÃO	UND.	DIMENSÃO	QUANT.
Curva 90 soldavel	pc	25mm	4
Joelho 90 soldavel	pc	25mm	5
Joelho red. 90 sold. c/bucha latao	pc	25mm x 1/2"	6
Luva soldavel	pc	25mm	26
Te 90 soldavel	pc	25mm	5
Tubo PVC soldavel marrom	pc	25mm	166,73
Torneira de Jardim	pc	25mm x 1/2"	6

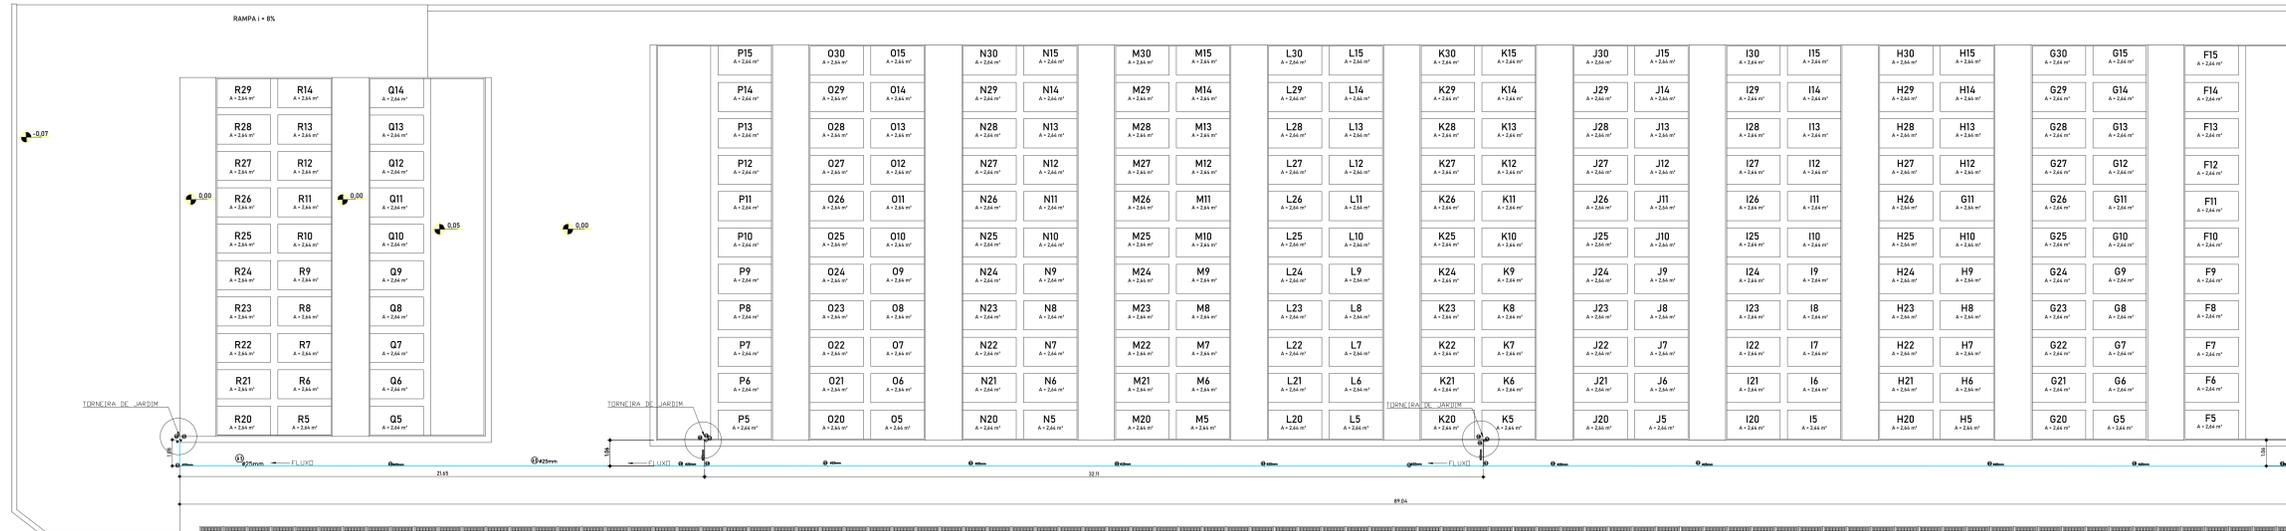

PROJETO HIDROSSANITÁRIO PRANCHA 01

PLANTA BAIXA REDE DE AGUA FRIA
 LEGENDA GENEALÓGICA
 QUADRO QUANTITATIVO TUBOS E CONEXÕES

LOCAL: RUA DEMERCINDO DA COSTA BRANDÃO
 BAIRRO: CENTRO
 MUNICÍPIO: BORDA DA MATA - MG CEP: 370564-000

GRUPO DE USO: INSTITUCIONAL - PÚBLICO
 AMPLIAÇÃO CEMITÉRIO MUNICIPAL

PROPRIETÁRIO: PREFEITURA MUNICIPAL DE BORDA DA MATA
 CNPJ: 17.912.023/0001-75

PLANTA DE SITUAÇÃO

PREFEITO MUNICIPAL: AFRÉDIO BARRALDO DE SOUZA
 CPF: 04.788.278-10

COMITENTE: PREFEITURA DE BORDA DA MATA MG
 CNPJ: 17.912.023/0001-75

QUADRO DE ÁREAS

ÁREA DO TERRENO: 8.135,85 m²
 ÁREA DE INTERVENÇÃO: 4.558,80 m²
 ÁREA S/ INTERVENÇÃO: 3.577,05 m²

ÁREA CONSTRUÍDA: 135,97 m²

COEF. DE APROVEITAMENTO: 0,016
 ÁREA DE PROJEÇÃO: 70,05 m²
 TAXA DE OCUPIÇÃO: 0,848 %
 ÁREA PERMEÁVEL: 6.175,47 m²
 TAXA DE PERMEABILIDADE: 75,90 %

ÁREA PAVIMENTADA: 1.145,47 m²
 TOTAL DE LOTES: 518 un

CARIMBOS



RUA DEMERCINDO DA COSTA BRANDÃO