


JAZIDA DE AREIA E PÓ DE PEDRA MAIS PRÓXIMA: BRITASUL – 43,92 Km
VILA NOSSA SENHORA APARECIDA – POUSO ALEGRE M.G.


DMT 37,12 KM [RODOVIA PAVIMENTADA
DMT 6,80 KM [REVESTIMENTO PRIMÁRIO
BAIRRO CERVO

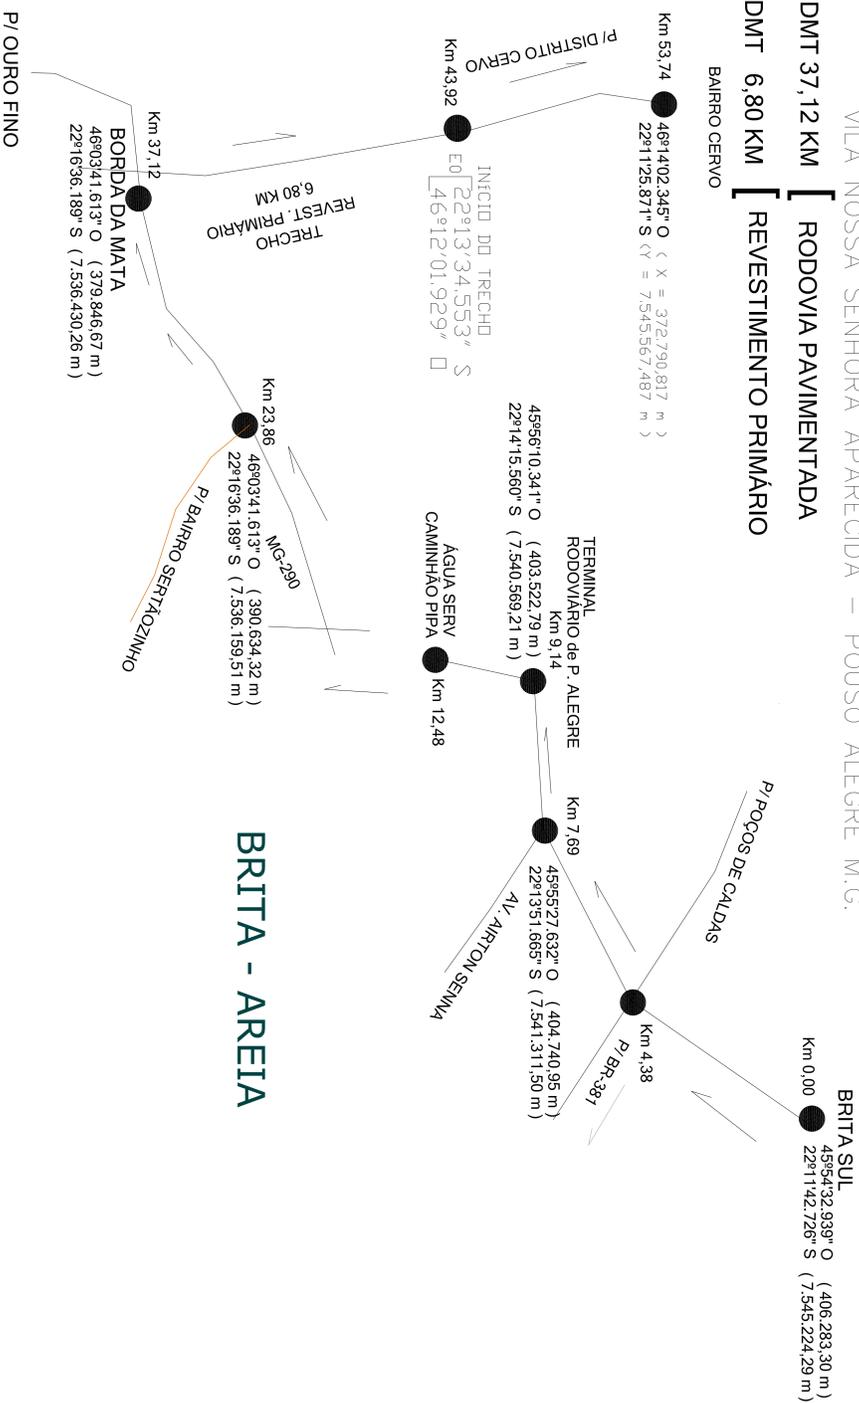

BRITA - AREIA

FÁBRICA DE TUBOS MAIS PRÓXIMA ARCIPIA – 43,11 Km
BAIRRO IPIRANGA – POUSO ALEGRE M.G.


DMT 36,31 KM [RODOVIA PAVIMENTADA
DMT 6,80 KM [REVESTIMENTO PRIMÁRIO

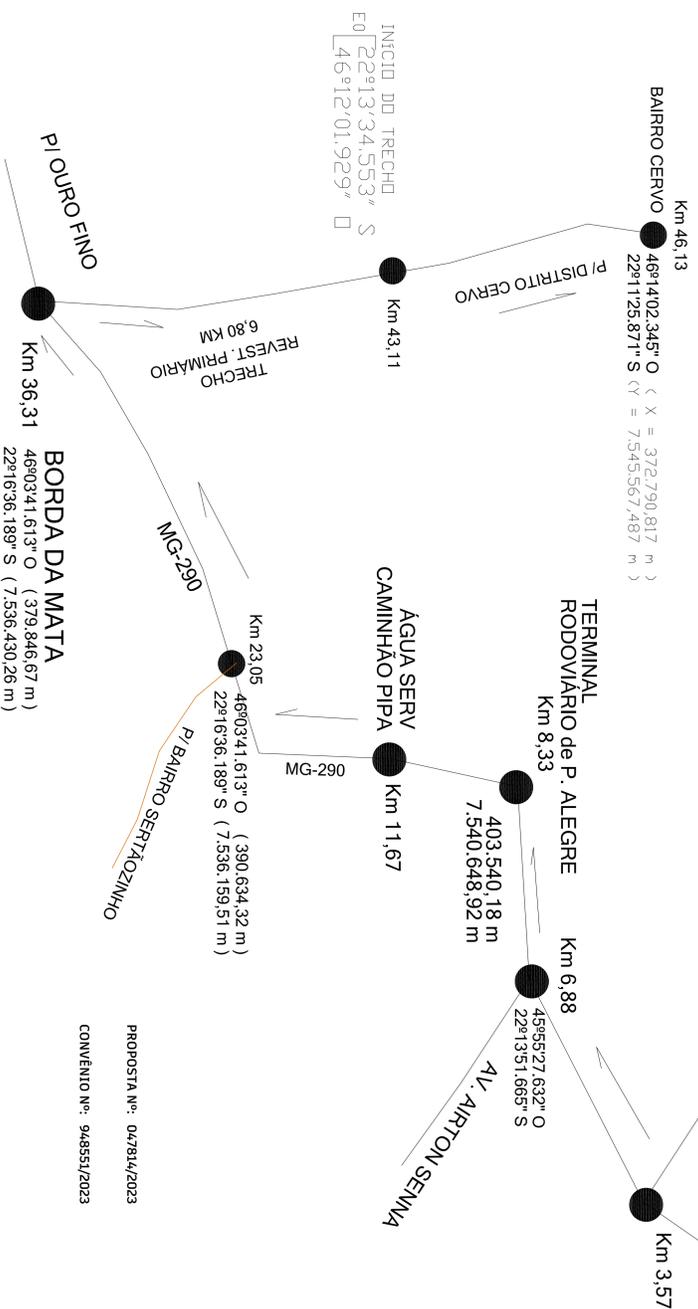

ARCIPIA (FÁBRICA DE TUBOS)

FÁBRICA DE PISO INTERTRAVADO MAIS PRÓXIMA – 37,50 Km
POUSO BLOCO – BAIRRO FÁTIMA – POUSO ALEGRE M.G.

DMT 30,70 KM [RODOVIA PAVIMENTADA
DMT 6,80 KM [REVESTIMENTO PRIMÁRIO

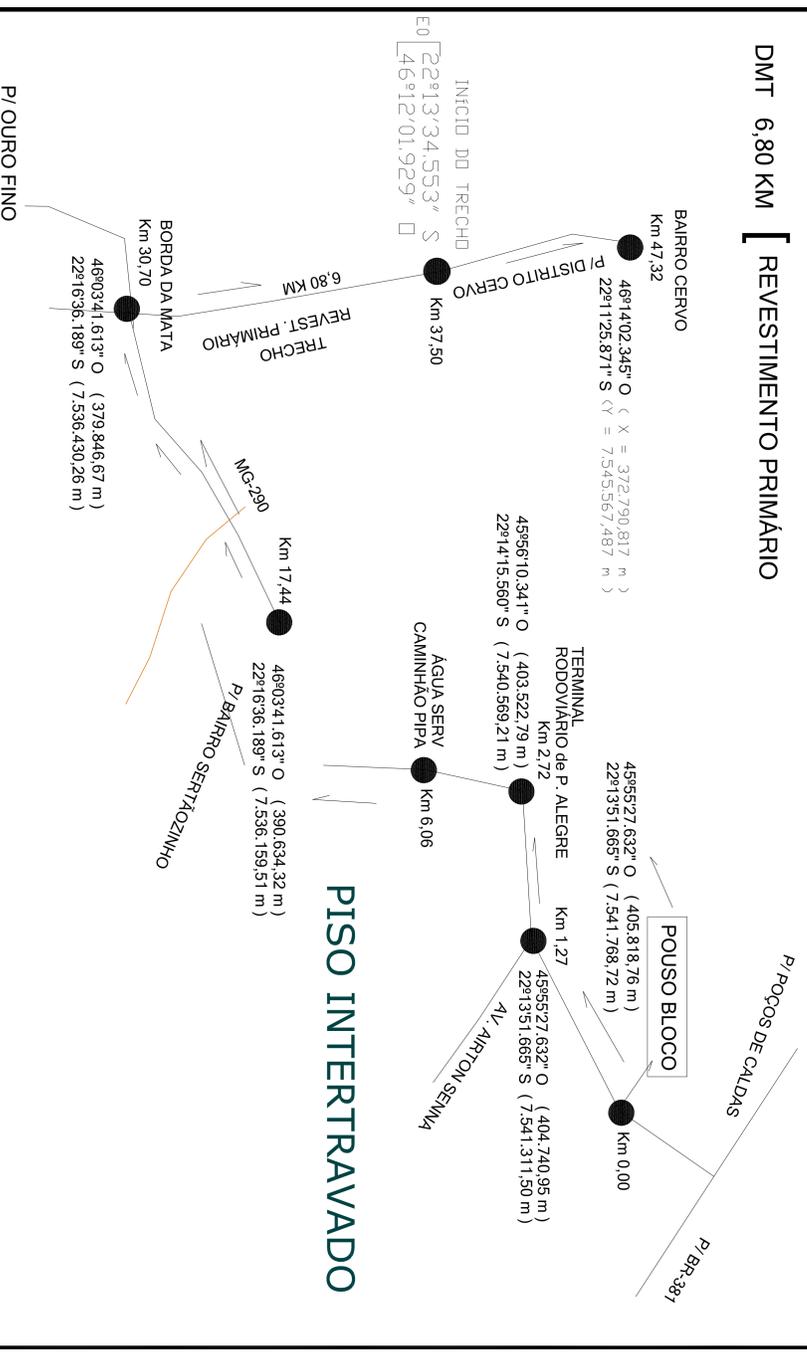

PISO INTERTRAVADO

CROQUI DMT: TUBOS - BRITA
PISO INTERTRAVADO

FOLHA
06/07

PAVIMENTAÇÃO EM PISO INTERTRAVADO DE 16 FACES – E = 8,0 CM – FCK = 35,0 MPa
LOCALIZAÇÃO: ESTRADA MUNICIPAL DISTRITO CERVO BORDA DA MATA – MG.

PROPRIETÁRIO:
PREFEITURA MUNICIPAL DE BORDA DA MATA
CEP 37564-000
ESCALAS 1: 1000

SIST. VIÁRIO EXISTENTE

ASSINATURAS
AFONSO RAIMUNDO DE SOUZA
PREFEITO MUNICIPAL

VER FL 07

CASSIA MARIA B. EKUND ALENCAR
ENGENHEIRA CIVIL - CREA 75.656/D

DADOS DO PROJETO
REG./CDMPACTAÇÃO DO SUBLEITO: 4.150,00 m²
GUIA E SARJETA EXTRUSADA: 1.000,00 m
PAVIMENTAÇÃO: 3.700,00 m²

DESENHO:
ELZIO JOSÉ DE ALENCAR
ENG. CIVIL - CREA 58165/D

PROJETO APROVADO
Pref. Municipal de Bordada Mata

AFONSO RAIMUNDO DE SOUZA
PREFEITO MUNICIPAL

POUSO BLOCO
AV. PINTO COBRA 850
405.818,76 m
7.541.768,72 m

TUBOS DE CONCRETO

PROPOSTA Nº: 04/7814/2023
CONVÊNIO Nº: 946551/2023