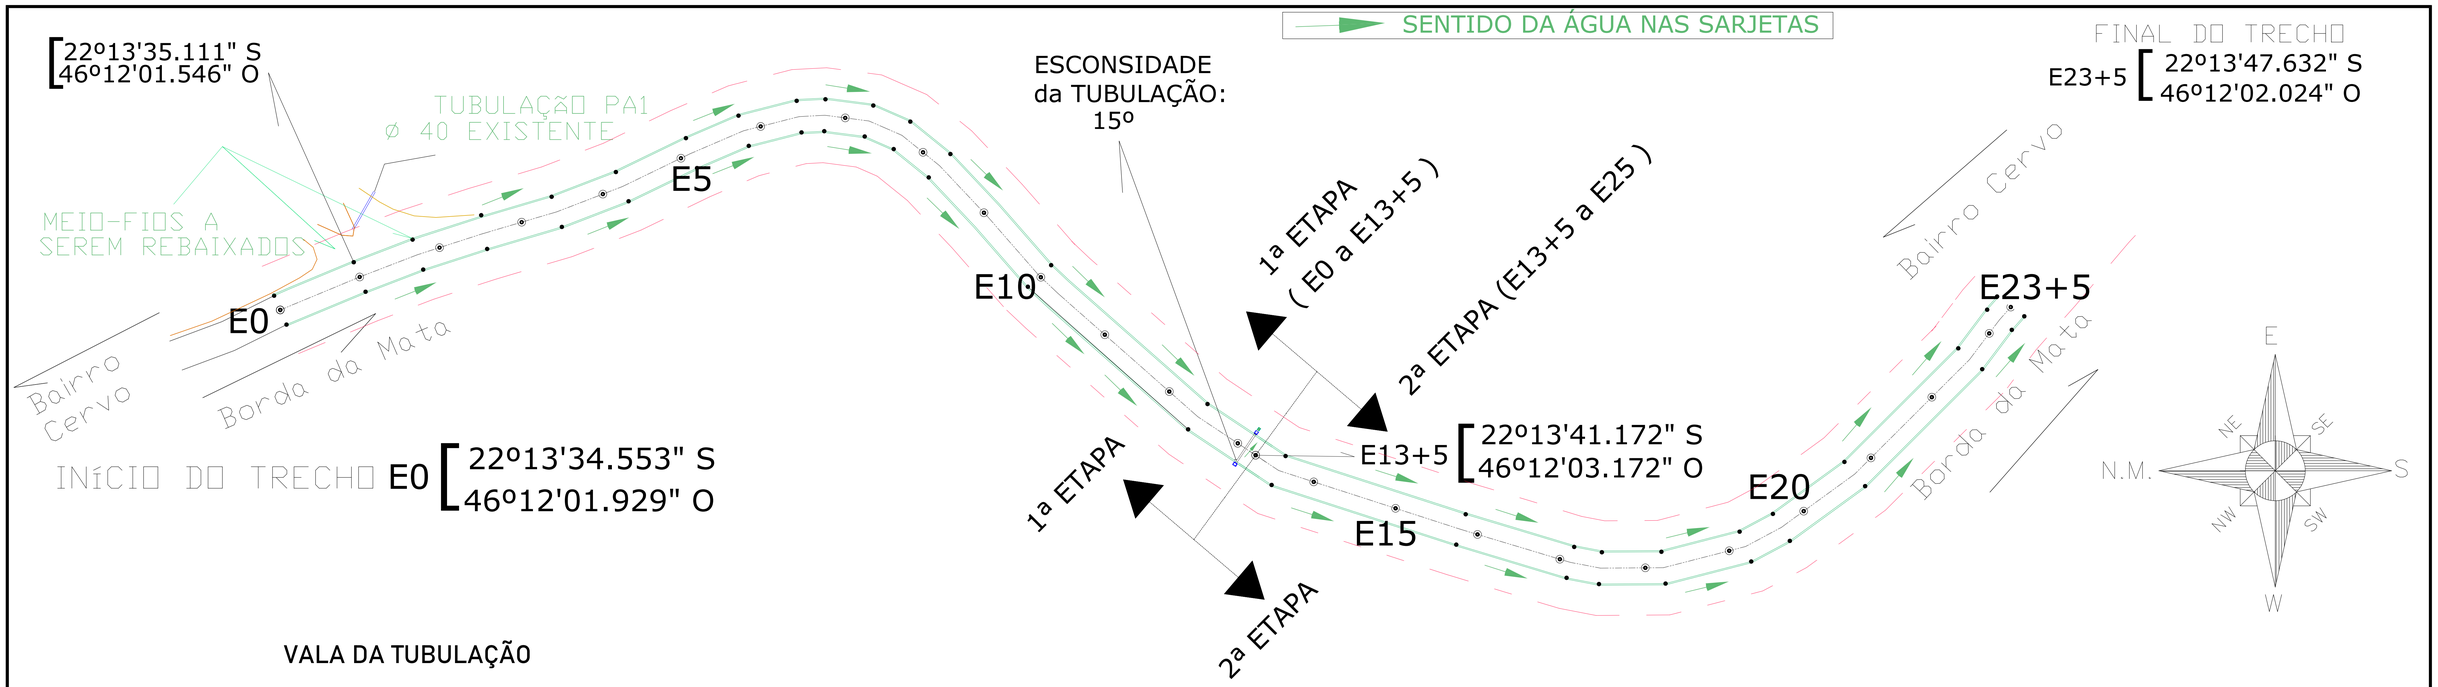

VALA DA TUBULAÇÃO

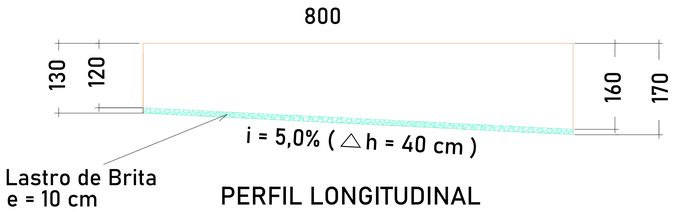

PERFIL LONGITUDINAL

unidade: centímetros

VALA DA TUBULAÇÃO

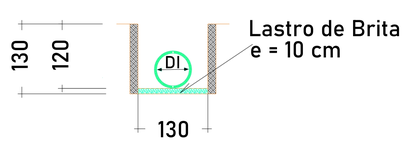

DI: Ø Interno =
= 600 mm

PERFIL TRANSVERSAL

MONTANTE

unidade: centímetros

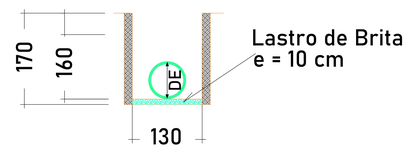

DE: Ø Externo =
= 700 mm

PERFIL TRANSVERSAL

JUSANTE

unidade: centímetros

1ª ETAPA: E0 a E13+5
2ª ETAPA: E13+5 a E23+5

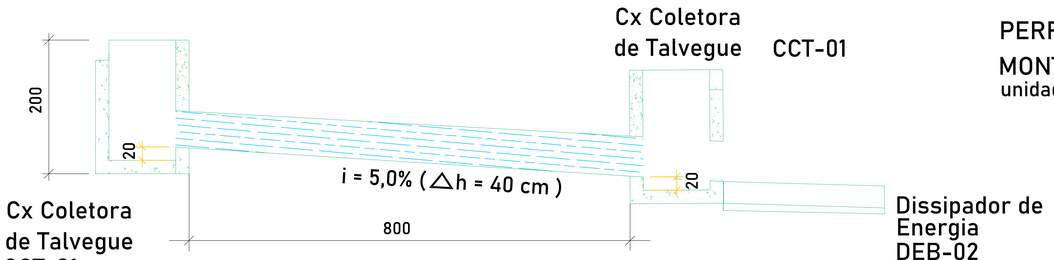

PERFIL LONGITUDINAL

unidade: centímetros

TUBULAÇÃO:
ESCONSIDADE 15º

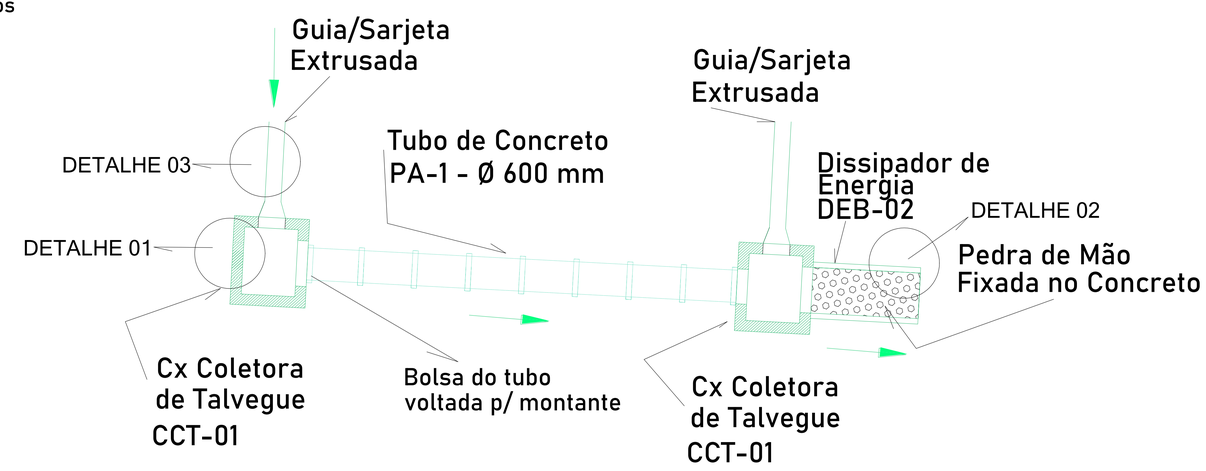

PROJETO DE DRENAGEM

FOLHA 03A/07

PAVIMENTAÇÃO EM PISO INTERTRAVADO DE 16 FACES - E = 8,0 CM - FCK = 35,0 MPA

LOCALIZAÇÃO: ESTRADA MUNICIPAL DISTRITO CERVO BORDA DA MATA - M.G.

PROPRIETÁRIO:
PREFEITURA MUNICIPAL DE BORDA DA MATA
CEP 37564-000

ESCALAS 1: 1000

SIST. VIÁRIO EXISTENTE

VER FL 07

DADOS DO PROJETO

REG./COMPACTAÇÃO DO SUBLEITO: 3.859,50 m2
1ª Etapa: 2.199,50 m2
2ª Etapa: 1.660,00 m2

GUIA/SARJETA EXTRUSADA 930,00m
1ª Etapa: 530,00m
2ª Etapa: 400,00m

PAVIMENTAÇÃO: 3.441,00 m2
1ª Etapa: 1.961,00 m2
2ª Etapa: 1.480,00 m2

ASSINATURAS

AFONSO RAIMUNDO DE SOUZA:01671827813 — Assinado de forma digital por AFONSO RAIMUNDO DE SOUZA:01671827813 Dados: 2024.09.19 13:17:53 -03'00'

AFONSO RAIMUNDO DE SOUZA
PREFEITO MUNICIPAL

gov.br Documento assinado digitalmente
CASSIA MARIA BARBOSA EKLUND ALENCAR
Data: 19/09/2024 09:47:41 -03'00'
Verifique em https://validar.iti.gov.br

CASSIA MARIA B. EKLUND ALENCAR
ENGENHEIRA CIVIL - CREA 75.656/D

ART MG20243024968

PROPOSTA Nº: 048400/2023
CONVÊNIO Nº: 946206/2023

DESENHO:
ELZIO JOSÉ DE ALENCAR
ENG. CIVIL - CREA 38.165/D

PROJETO APROVADO
Pref. Municipal de Borda da Mata

AFONSO RAIMUNDO DE SOUZA:01671827813 — Assinado de forma digital por AFONSO RAIMUNDO DE SOUZA:01671827813 Dados: 2024.09.19 13:18:02 -03'00'

AFONSO RAIMUNDO DE SOUZA
PREFEITO MUNICIPAL