



PERFIL TRANSVERSAL

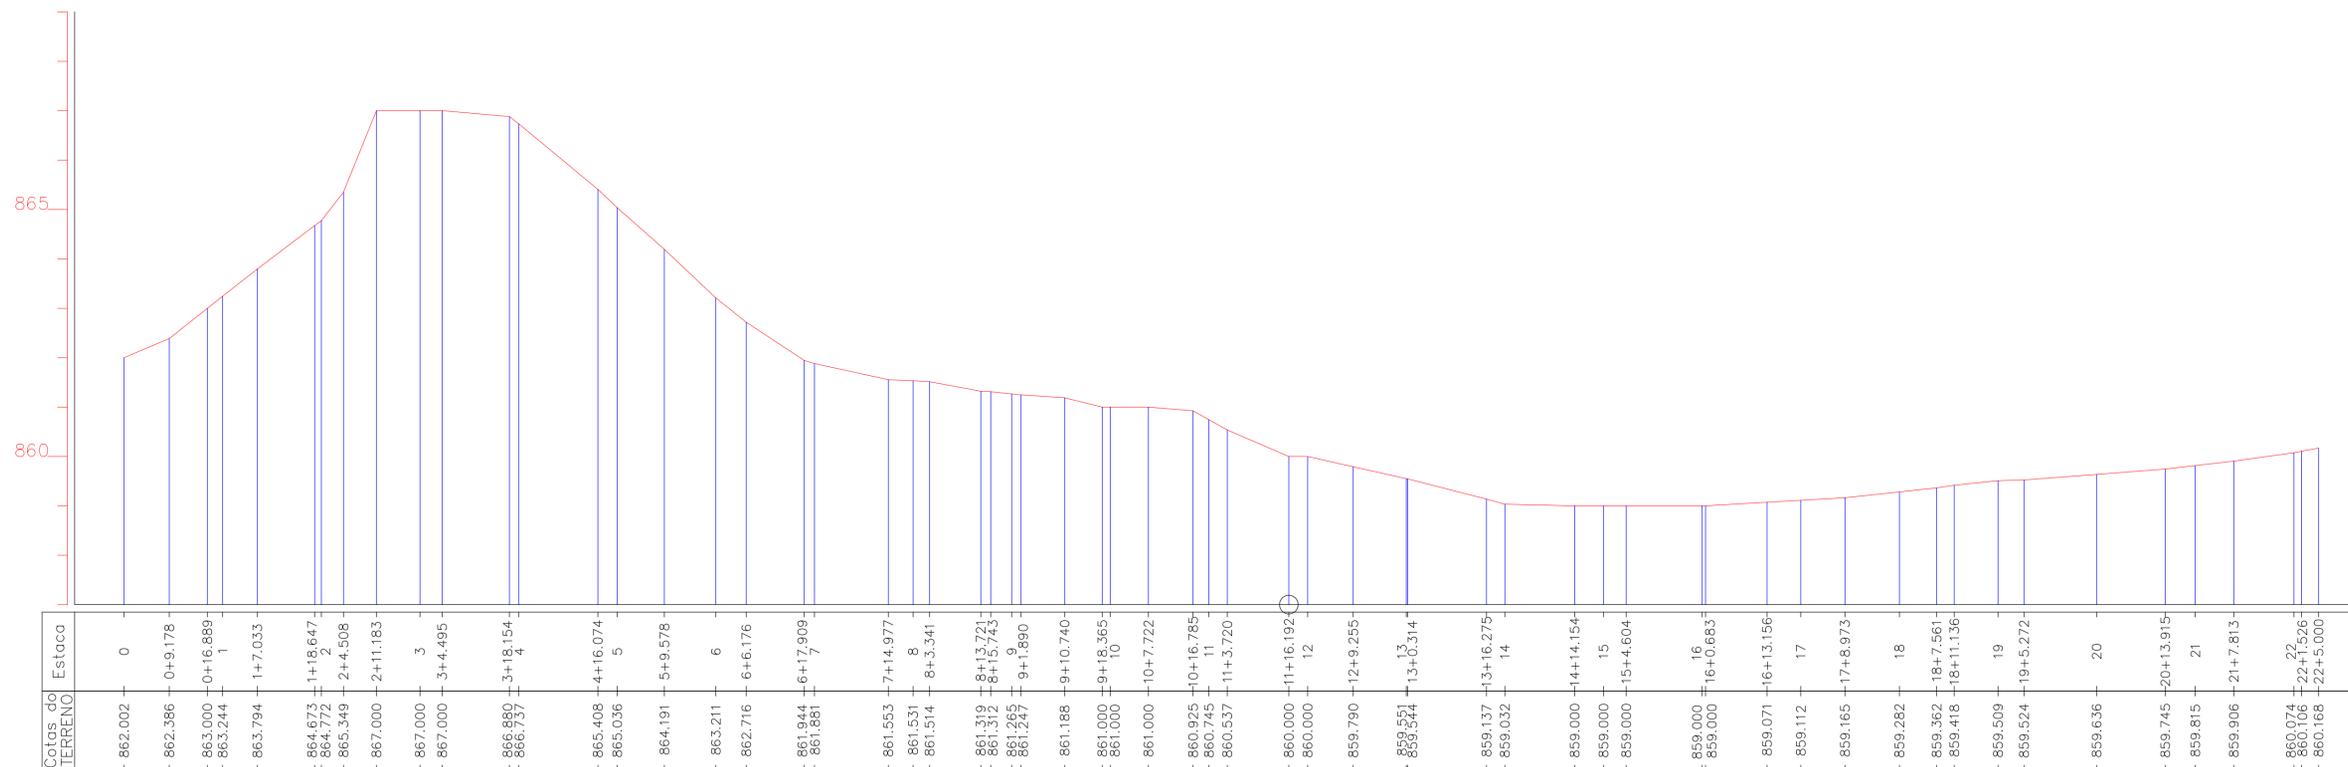

E0 [22°15'53.895" S
46°10'48.236" O

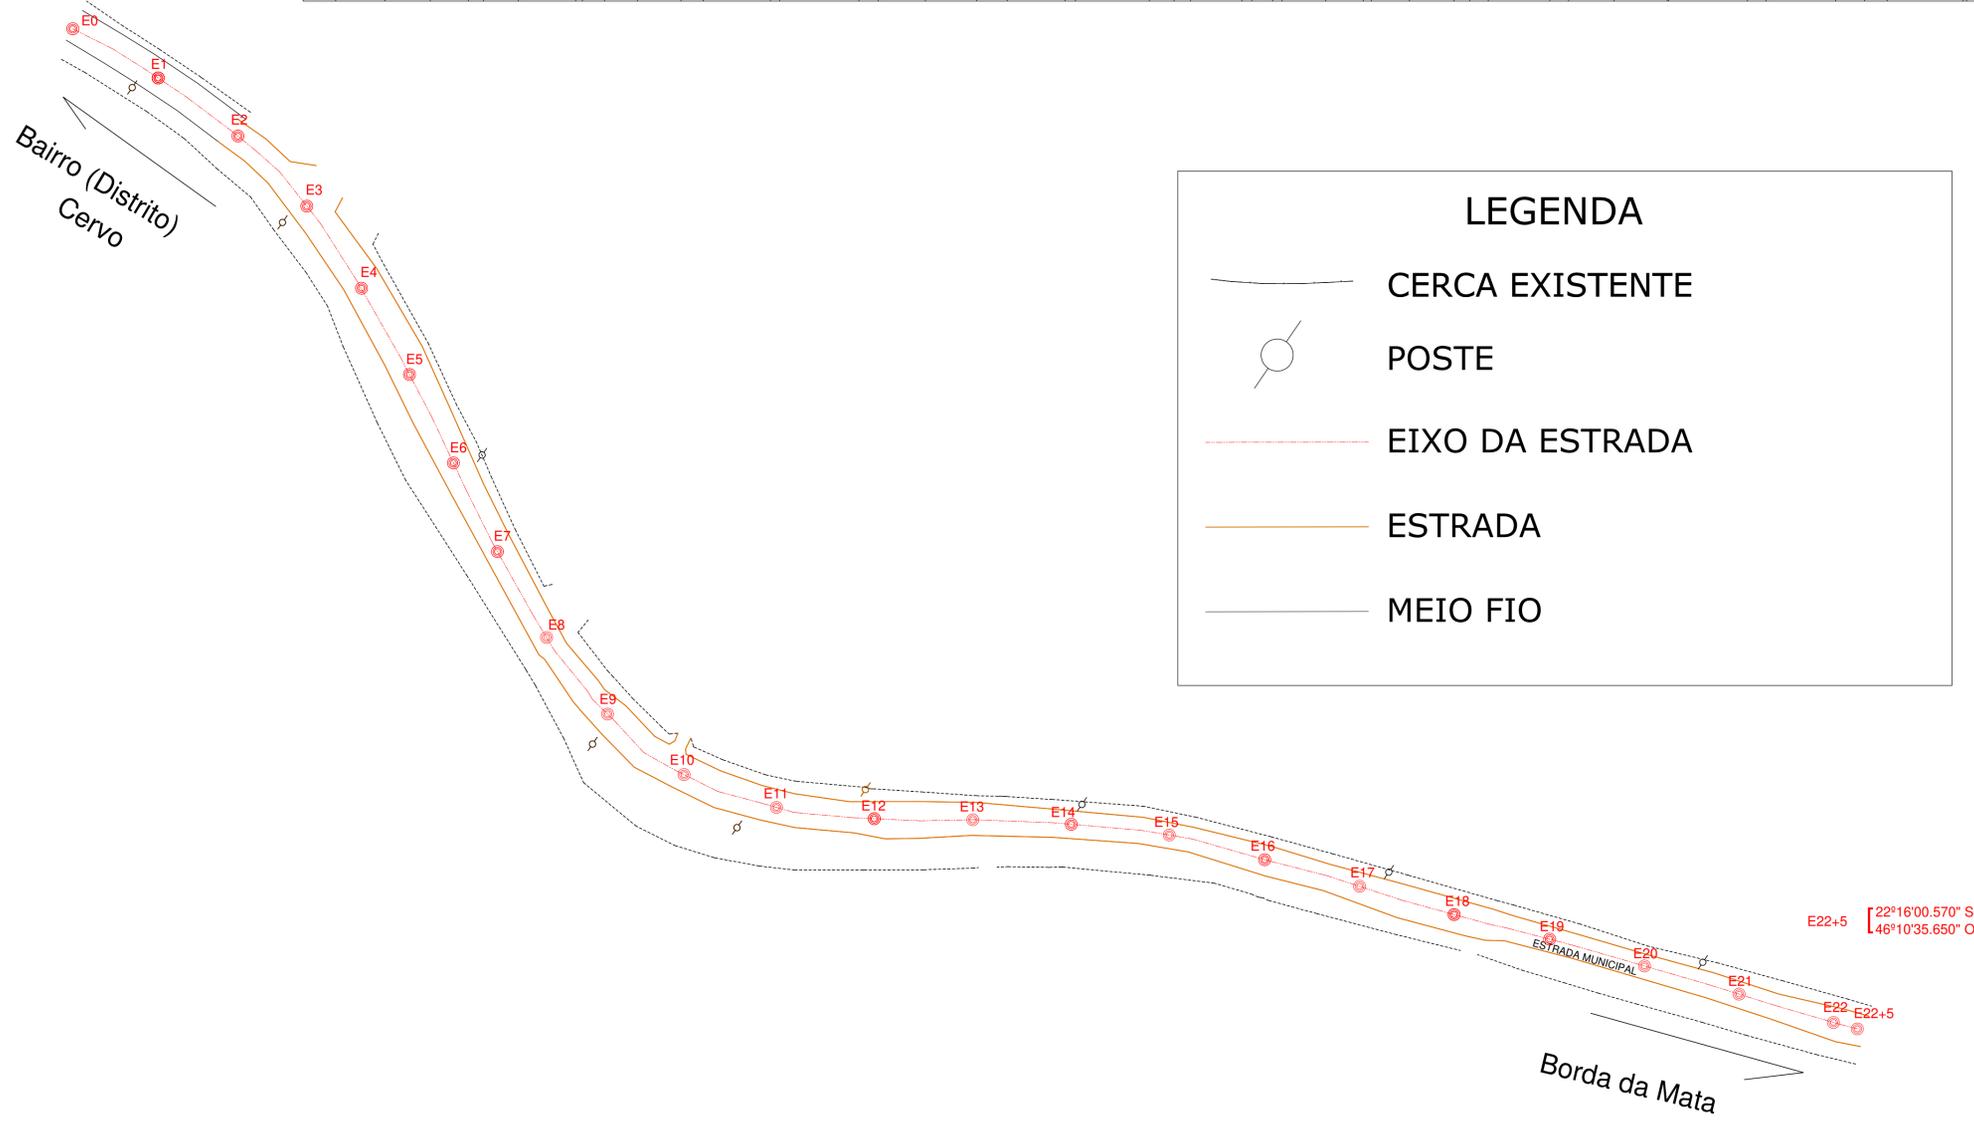

LEGENDA

- CERCA EXISTENTE
- POSTE
- EIXO DA ESTRADA
- ESTRADA
- MEIO FIO

PROJETO TOPOGRÁFICO		FOLHA 02/10
PAVIMENTAÇÃO EM PISO INTERTRAVADO DE 16 FACES - E = 8,0 CM - FCK = 35,0 MPA LOCALIZACAO: ESTRADA MUNICIPAL BAIRRO CERVO PROPRIETARIO: PREFEITURA MUNICIPAL DE BORDA DA MATA . CEP 37564-000 ESCALAS 1: 1000		
SIST. VIÁRIO EXISTENTE VER FL 10	ASSINATURAS AFONSO RAIMUNDO DE SOUZA <small>PREFEITO MUNICIPAL</small> CASSIA MARIA B. EKLUND ALENCAR <small>ENGENHEIRA CIVIL - CREA 75.656/D</small>	
DADOS DO PROJETO REG./COMPACTAÇÃO DO SUBLEITO: 3.693,50 m2 GUIA/SARJETA EXTRUSADA: 890,00 m PAVIMENTAÇÃO: 3.293,00 m2		
PROJETO APROVADO Pref. Municipal de Borda da Mata		
AFONSO RAIMUNDO DE SOUZA PREFEITO MUNICIPAL		

E22+5 [22°16'00.570" S
46°10'35.650" O