
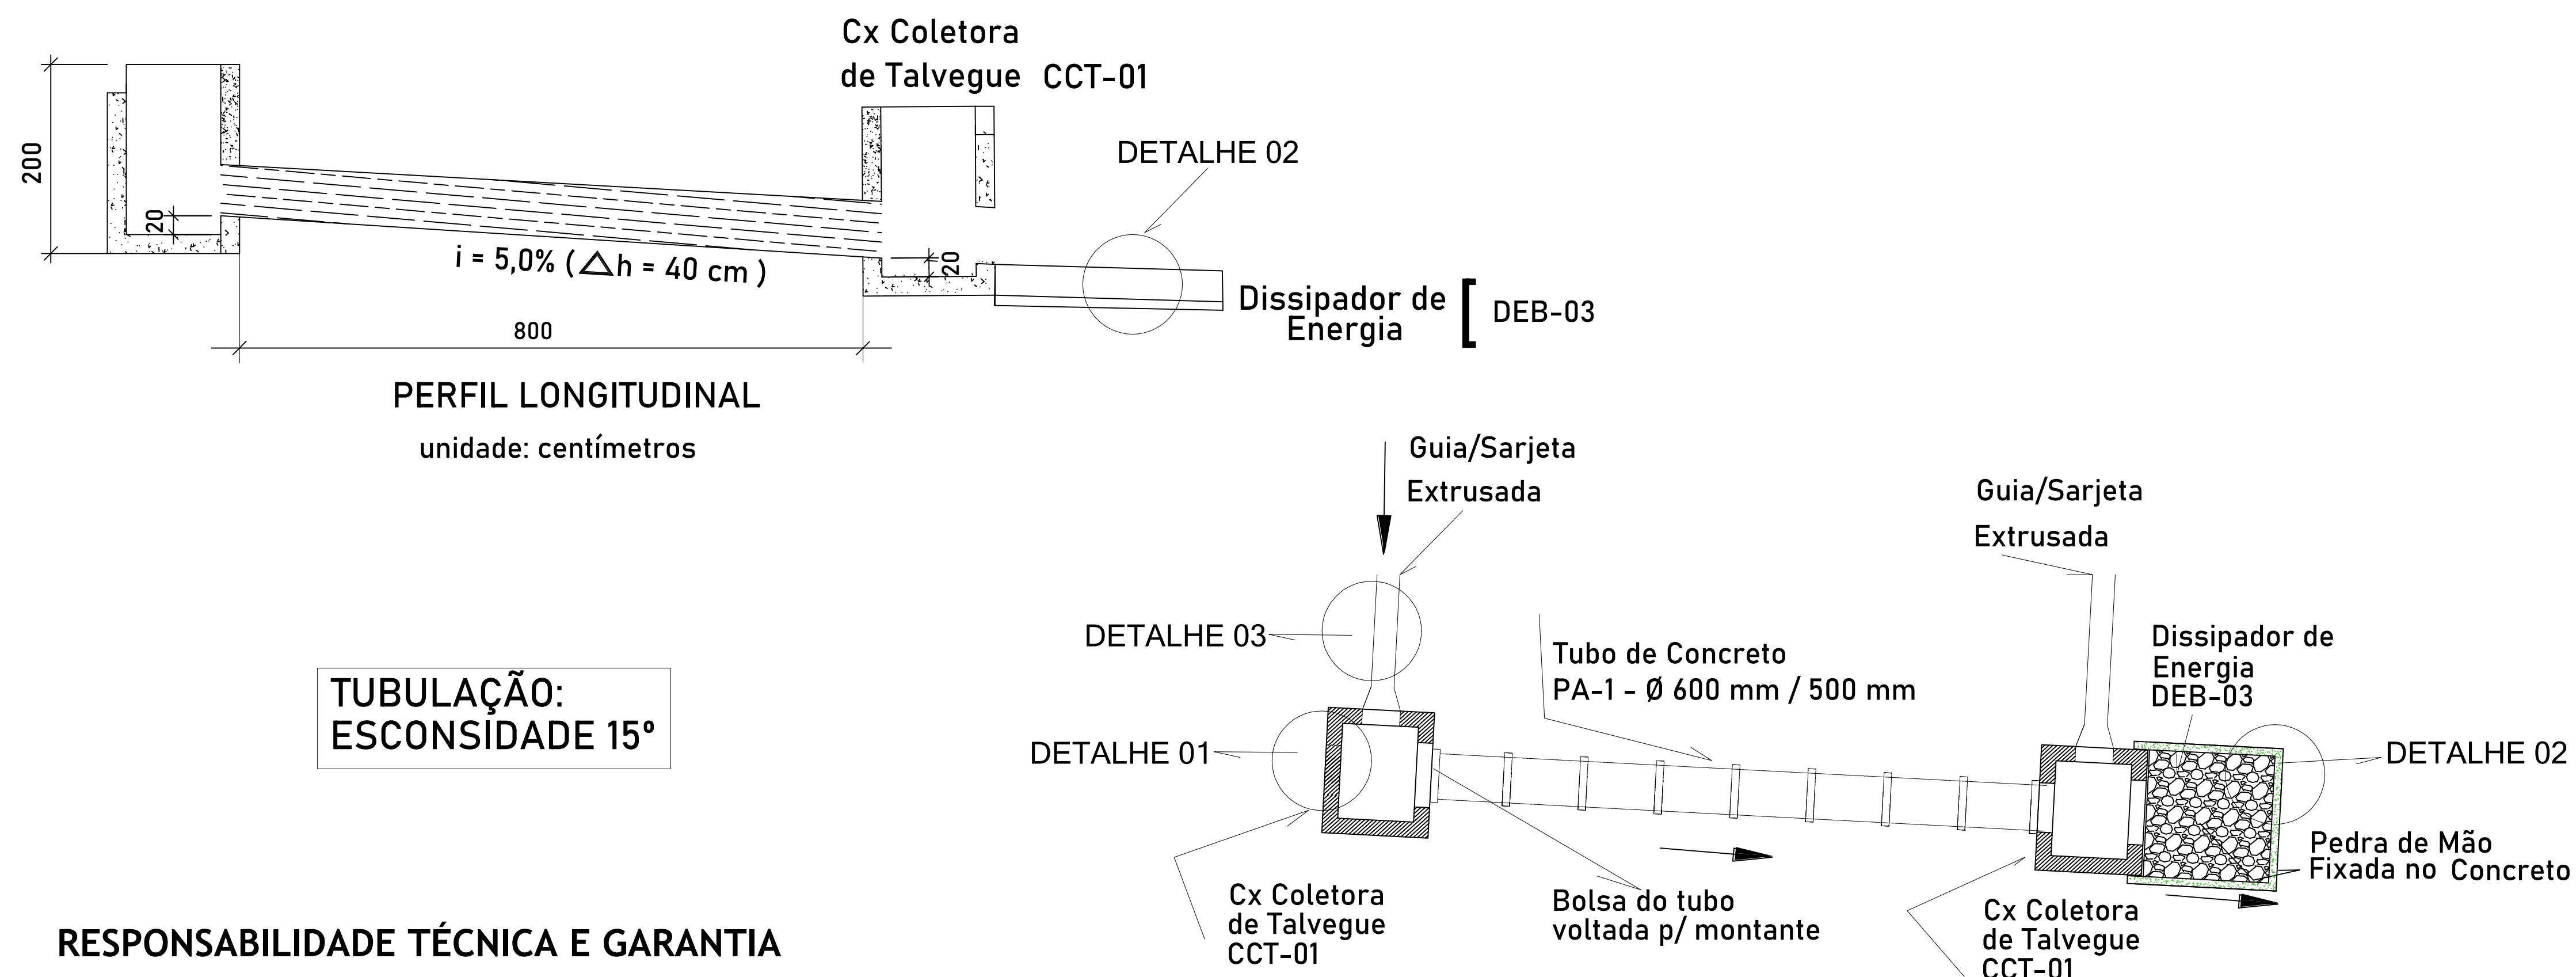
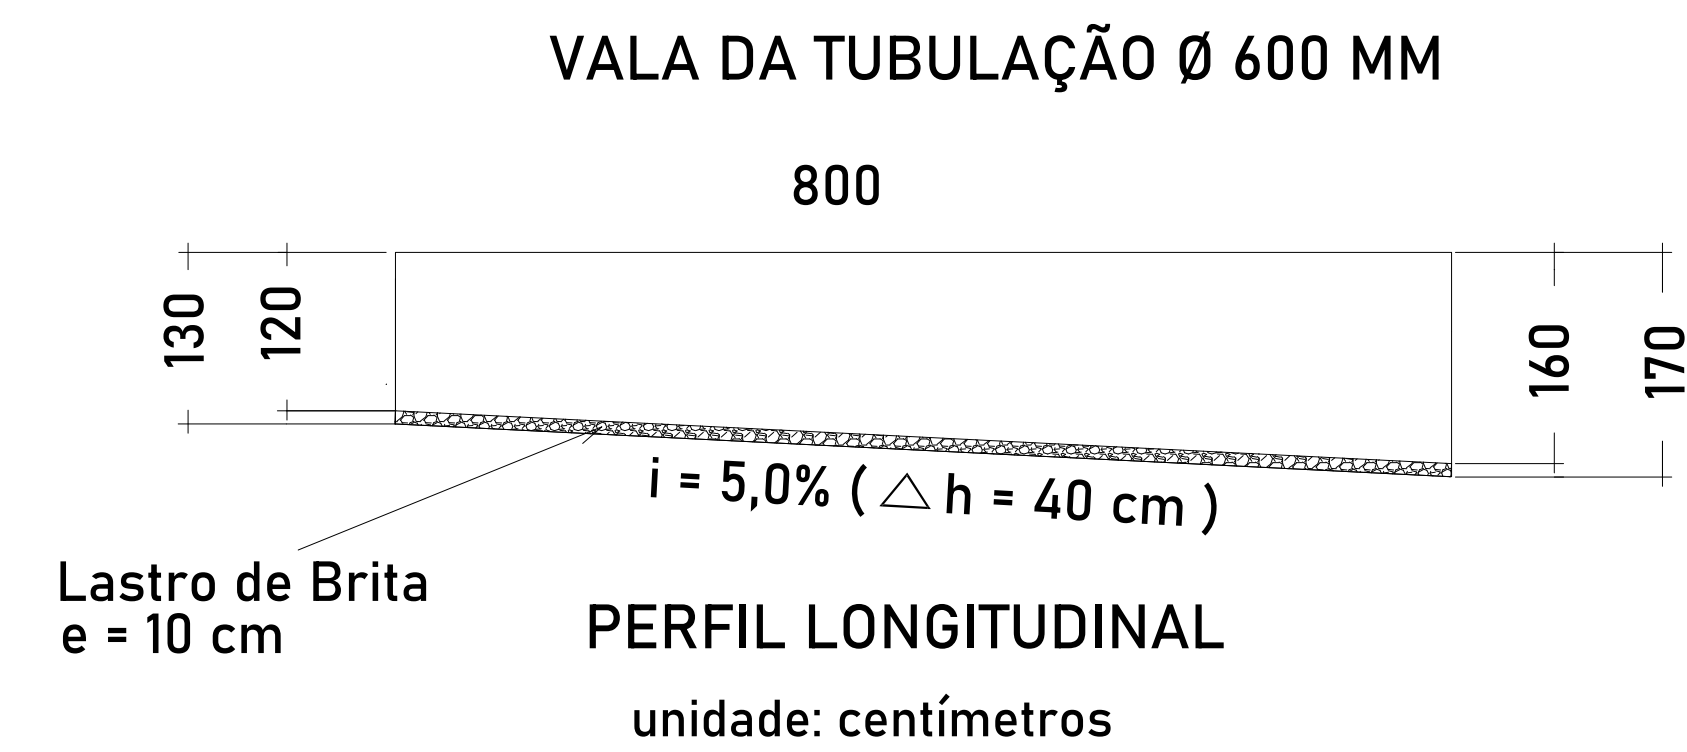
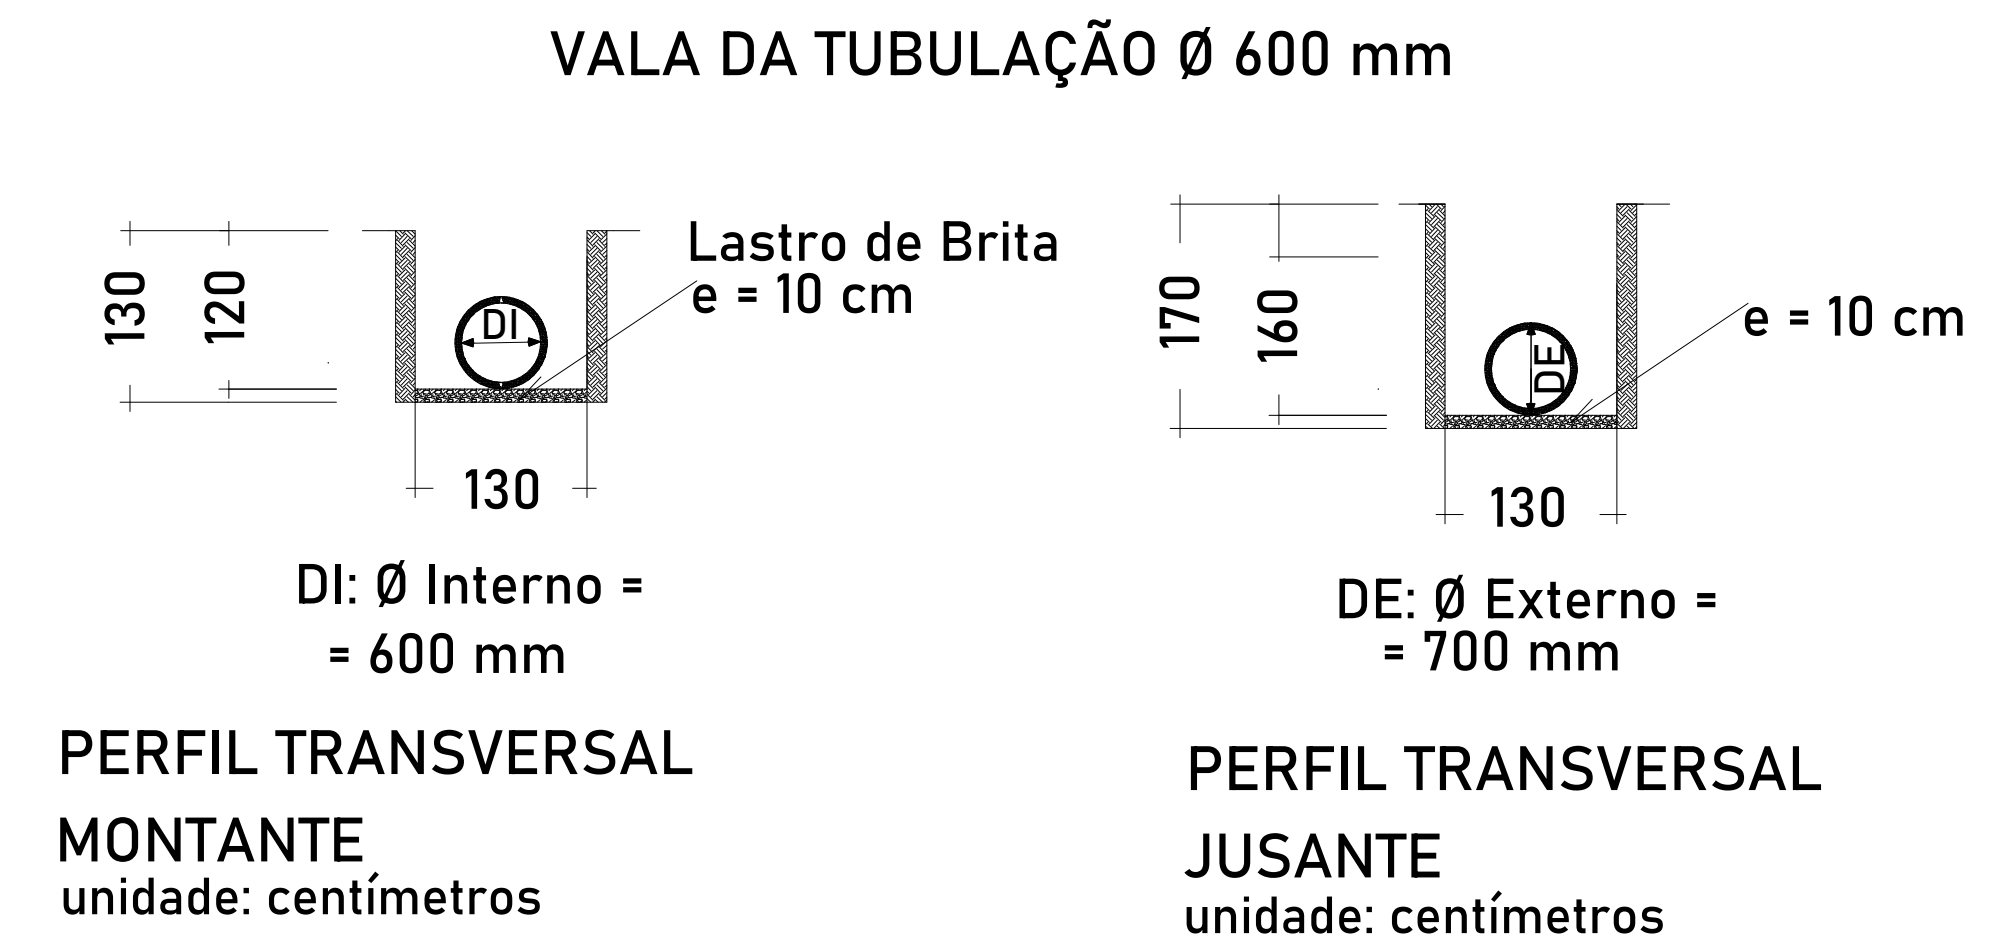
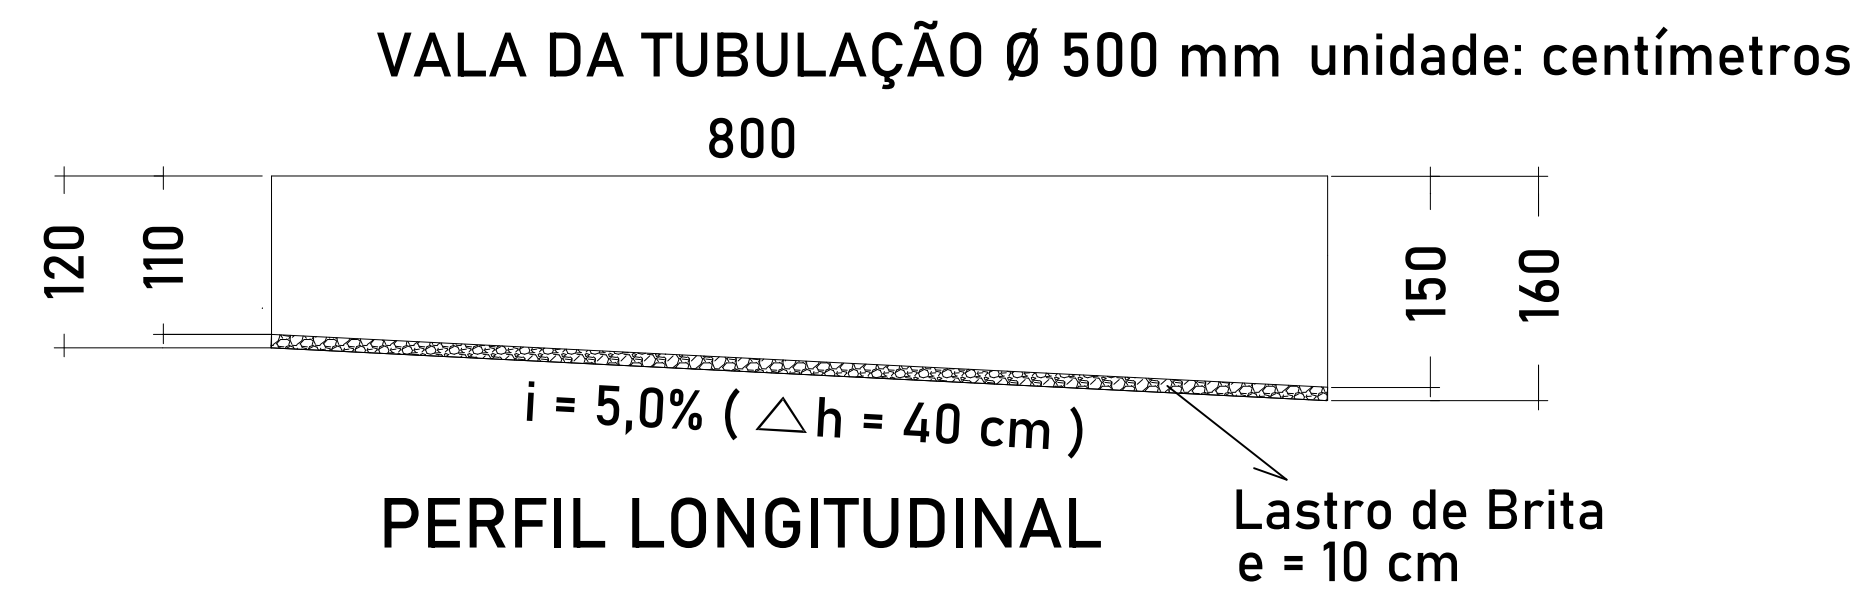


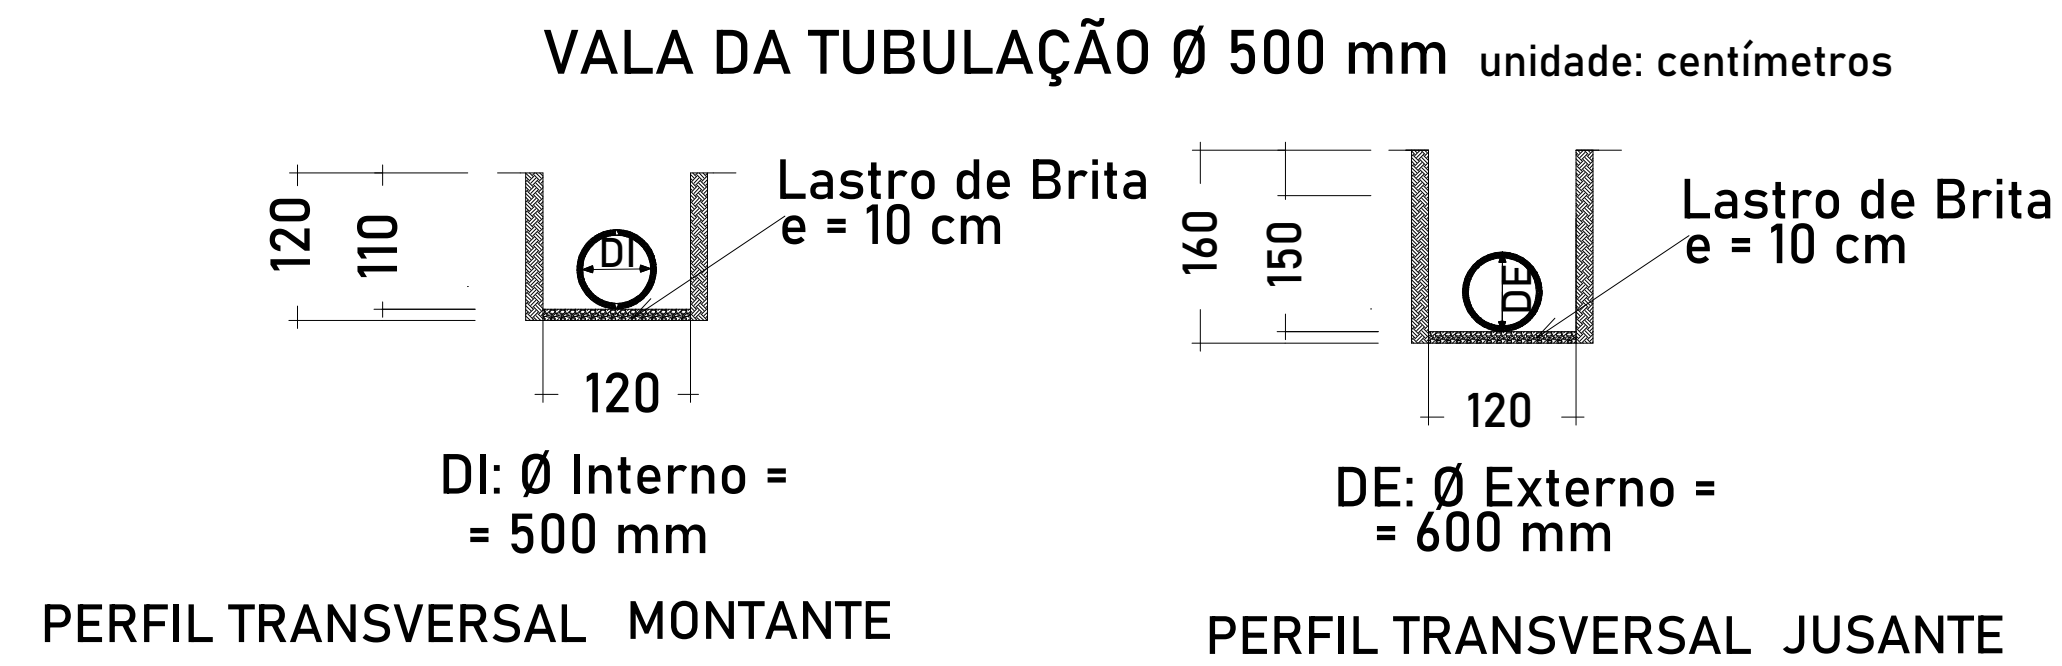

RESPONSABILIDADE TÉCNICA E GARANTIA

REALATIVO ao disposto no ART. 618 do CÓDIGO CIVIL BRASILEIRO, entende-se que o prazo de 5 (cinco) anos, é de GARANTIA, e NÃO de PRESCRIÇÃO

PROJETO DE DRENAGEM

FOLHA
05/10

PAVIMENTAÇÃO EM PISO INTERTRAVADO 16 FACES

LOCALIZACAO: ESTRADA MUNICIPAL DISTRITO
CERVO BORDA DA MATA - M.G.

PROPRIETARIO:
PREFEITURA MUNICIPAL DE BORDA DA MATA - MG.
CEP 37564-000

ESCALAS 1: 1000

SIST. VIÁRIO EXISTENTE

ASSINATURAS

VER FL 10

AFONSO RAIMUNDO DE SOUZA
PREFEITO MUNICIPAL

CASSIA MARIA B. EKLUND ALENCAR
ENGENHEIRA CIVIL - CREA 75.656/D

DADOS DO PROJETO

REG./COMPACTAÇÃO DO
SUBLEITO: 3.693,50 m2
GUIA/SARJETA EXTRUSADA:
890,00 m

PAVIMENTAÇÃO: 3.293,00 m2

ART: MG20243025108
PROPOSTA N°: 043749/2023
CONVENIO N°: 945051/2023

DESENHO:
ELZIO JOSÉ DE ALENCAR
ENG. CIVIL - CREA 38.165/D

PROJETO APROVADO
Pref. Municipal de Borda da Mata

AFONSO RAIMUNDO DE SOUZA
PREFEITO MUNICIPAL