


14 P LOCALIZACAO 1  
ESCALA -1 : 10000

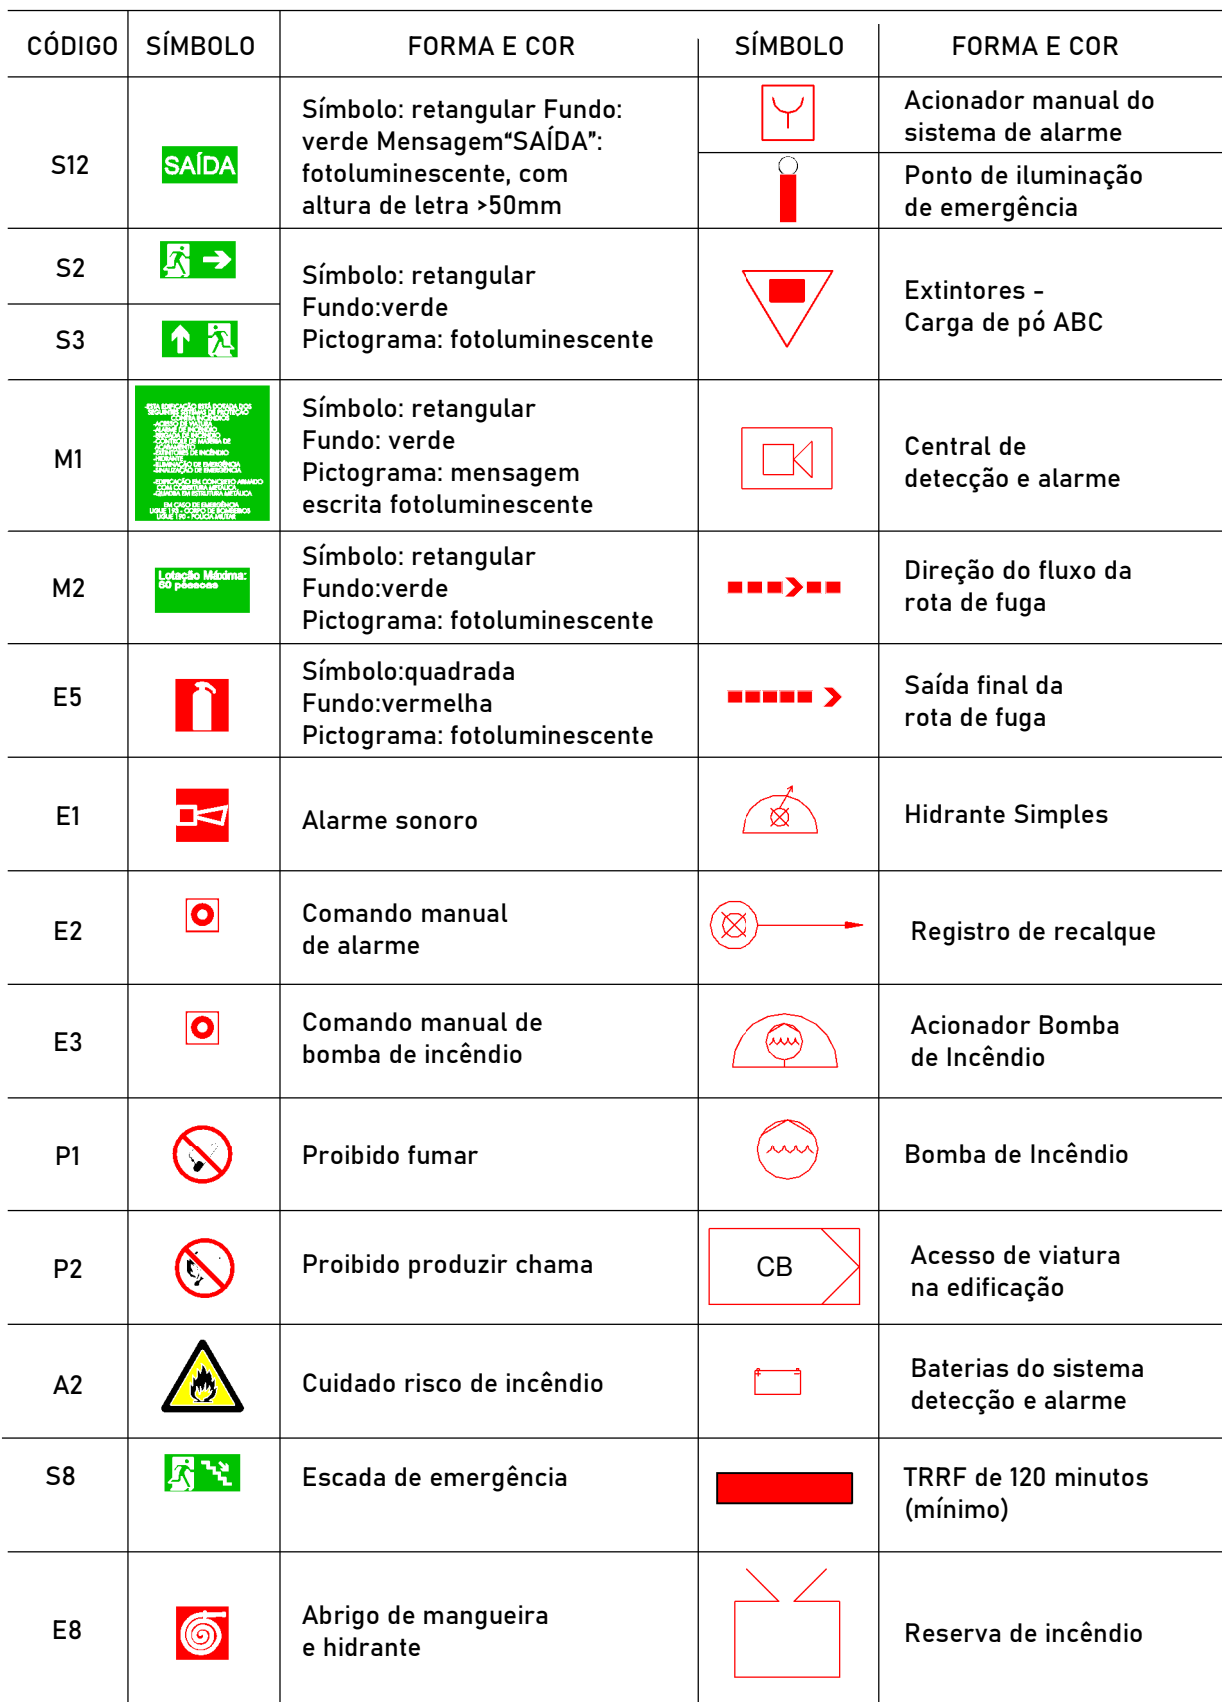

## PROJETO DE PROTECAO E COMBATE A INCENDIO E PANICO

PRANCHA 01/04

ESCALA: Como indicado

DATA: 24 FEV 2025

DETALHES DIVERSOS.


LOCAL	RUA DE LAZER	NUMERO	S/N
BAIRRO	LOTEAMENTO PORTAL		
MUNICÍPIO	BORDA DA MATA	CEP	37.564 - 000

PROPRIETÁRIO	PREFEITURA DE BORDA DA MATA
CNPJ	17.912.023/0001-75

CONVENIO NOVO PAC      CRECHE PRÉ-ESCOLA – TIPO 1

NUMERO DA PROPOSTA 11303.6230001/24-001  
INSCRICAO 4112 TIPO DE RECURSO PROGRAMA

## PLANTA DE SITUAÇÃO

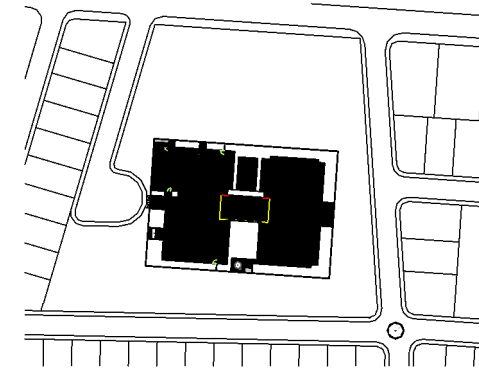

QUADRO DE ÁREAS			
ÁREA DO TERRENO: 45 metros x 235,00m²			
ÁREA OCUPADA	1.545,99 m²	TAXA DE OCUPAÇÃO:	32,85%
ÁREA CONSTRUIDA	1.324,27 m²	COEFICIENTE DE APROVEITAMENTO:	0,45
ÁREAS ESPECÍFICAS			
BLOCO	ÁREA	ÁREA ABERTA COBERTA	ÁREA TOTAL
BLOCO 1	472,02	17,45	489,48
BLOCO 2	647,22	17,48	664,70
GLASO DE BOMBAS	4,85	0,00	4,85
GRASILHO	2,38	3,06	5,45
PISTO-COBERTO	0,30	169,52	169,82
RESERVOÁRIO	3,80	0,00	3,80
<b>TOTAL ÁREA</b>	<b>1.324,27 m²</b>	<b>221,72 m²</b>	<b>1.545,99 m²</b>
ÁREAS NÃO ESPECÍFICAS			
ÁREAS EXTERNAS	ÁREA		
PERÍMETRAL	493,55		
PERÍMETRAIS	795,76		
DESMATAMENTO	83,90		
<b>TOTAL ÁREA EXTERNA</b>	<b>1.373,21 m²</b>		

CONTRATANTE  
PREFEITURA DE BORDA DA MATA  
CNPJ: 17.912.023/0001-75

RESPONSÁVEL TÉCNICO  
GABRIEL DO NASCIMENTO XAVIER  
CAU-MG: A246577-9

CONTRATADO  
NOMOS STUDIO LTDA  
CNPJ: 43.995.412/0001  
CAU-MG: PJ51507-1

## CARIMBOS