
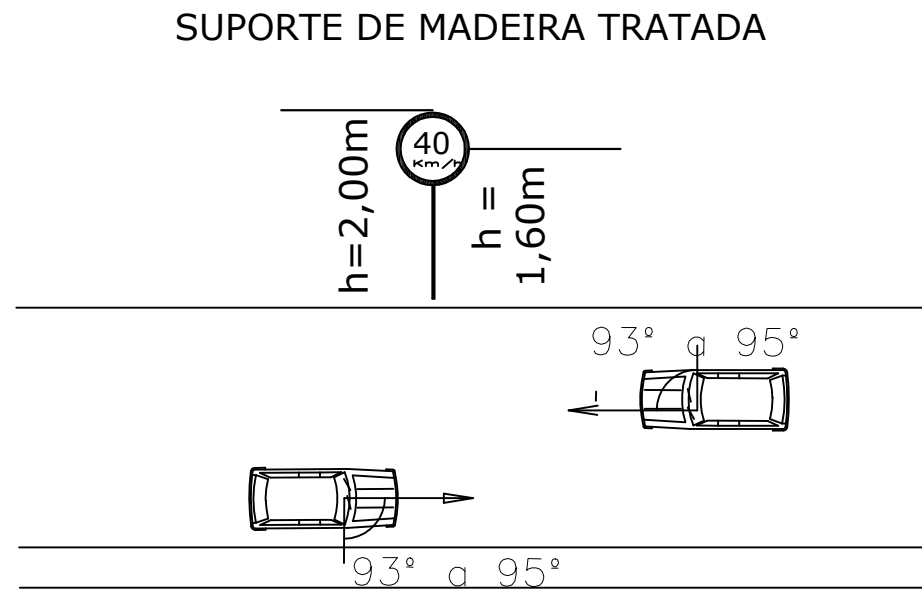


SINALIZAÇÃO VERTICAL DE REGULAMENTAÇÃO – CONTRAN VOL. I

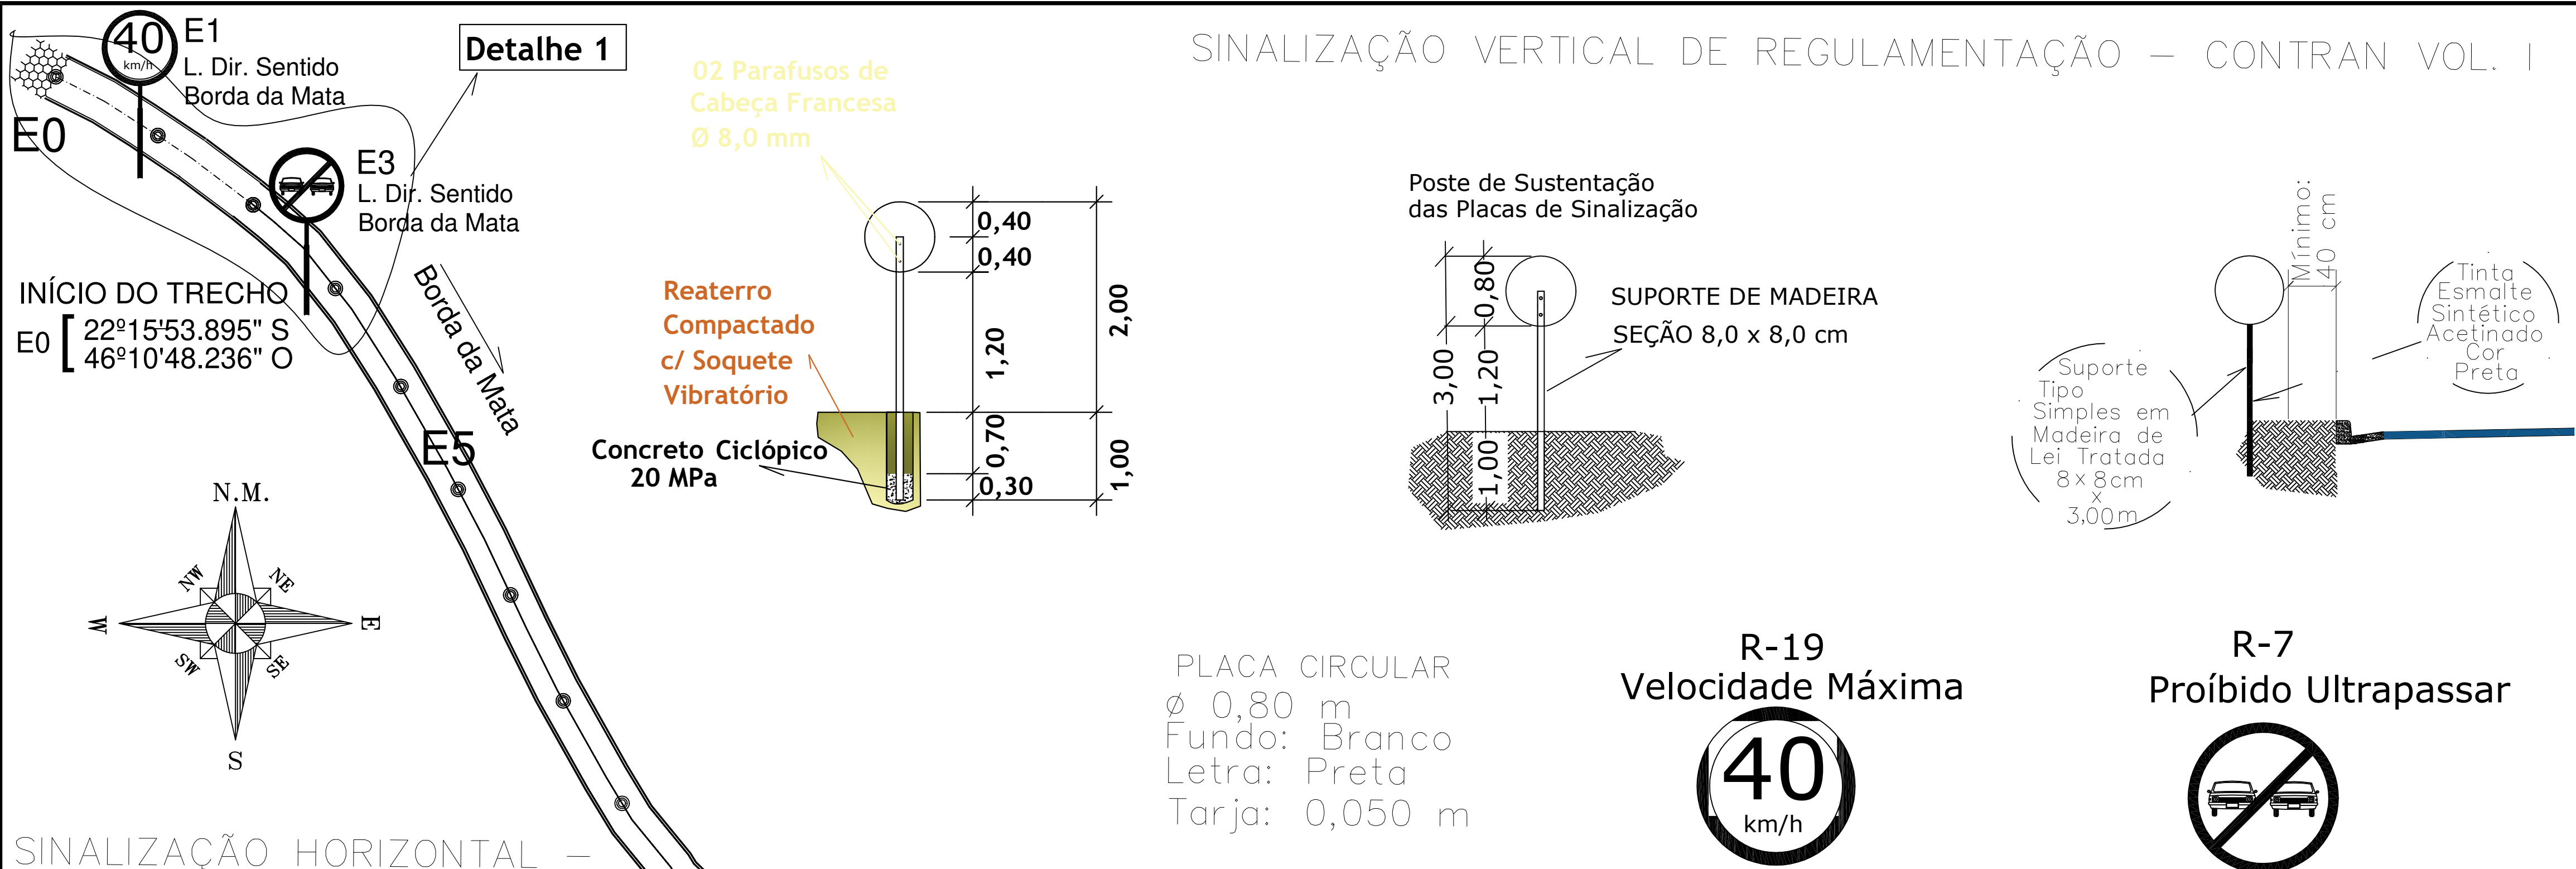

Coeficientes iniciais mínimos de Retro reflexão das películas Tipo I (cd/lx/ m²)


ÂNGULO DE OBSERVAÇÃO	ÂNGULO DE ENTRADA	BRANCA	VERMELHO
0,2	-4	70	14
0,2	+30	30	6
0,5	-4	30	7,5
0,5	+30	15	3

RESPONSABILIDADE TÉCNICA E GARANTIA

REALATIVO ao disposto no ART. 618 do CÓDIGO CIVIL BRASILEIRO, entende-se que o prazo de 5 (cinco) anos, é de GARANTIA, e NÃO de PRESCRIÇÃO

SINALIZAÇÃO HORIZONTAL – CONTRAN VOL. IV

Detalhe 1

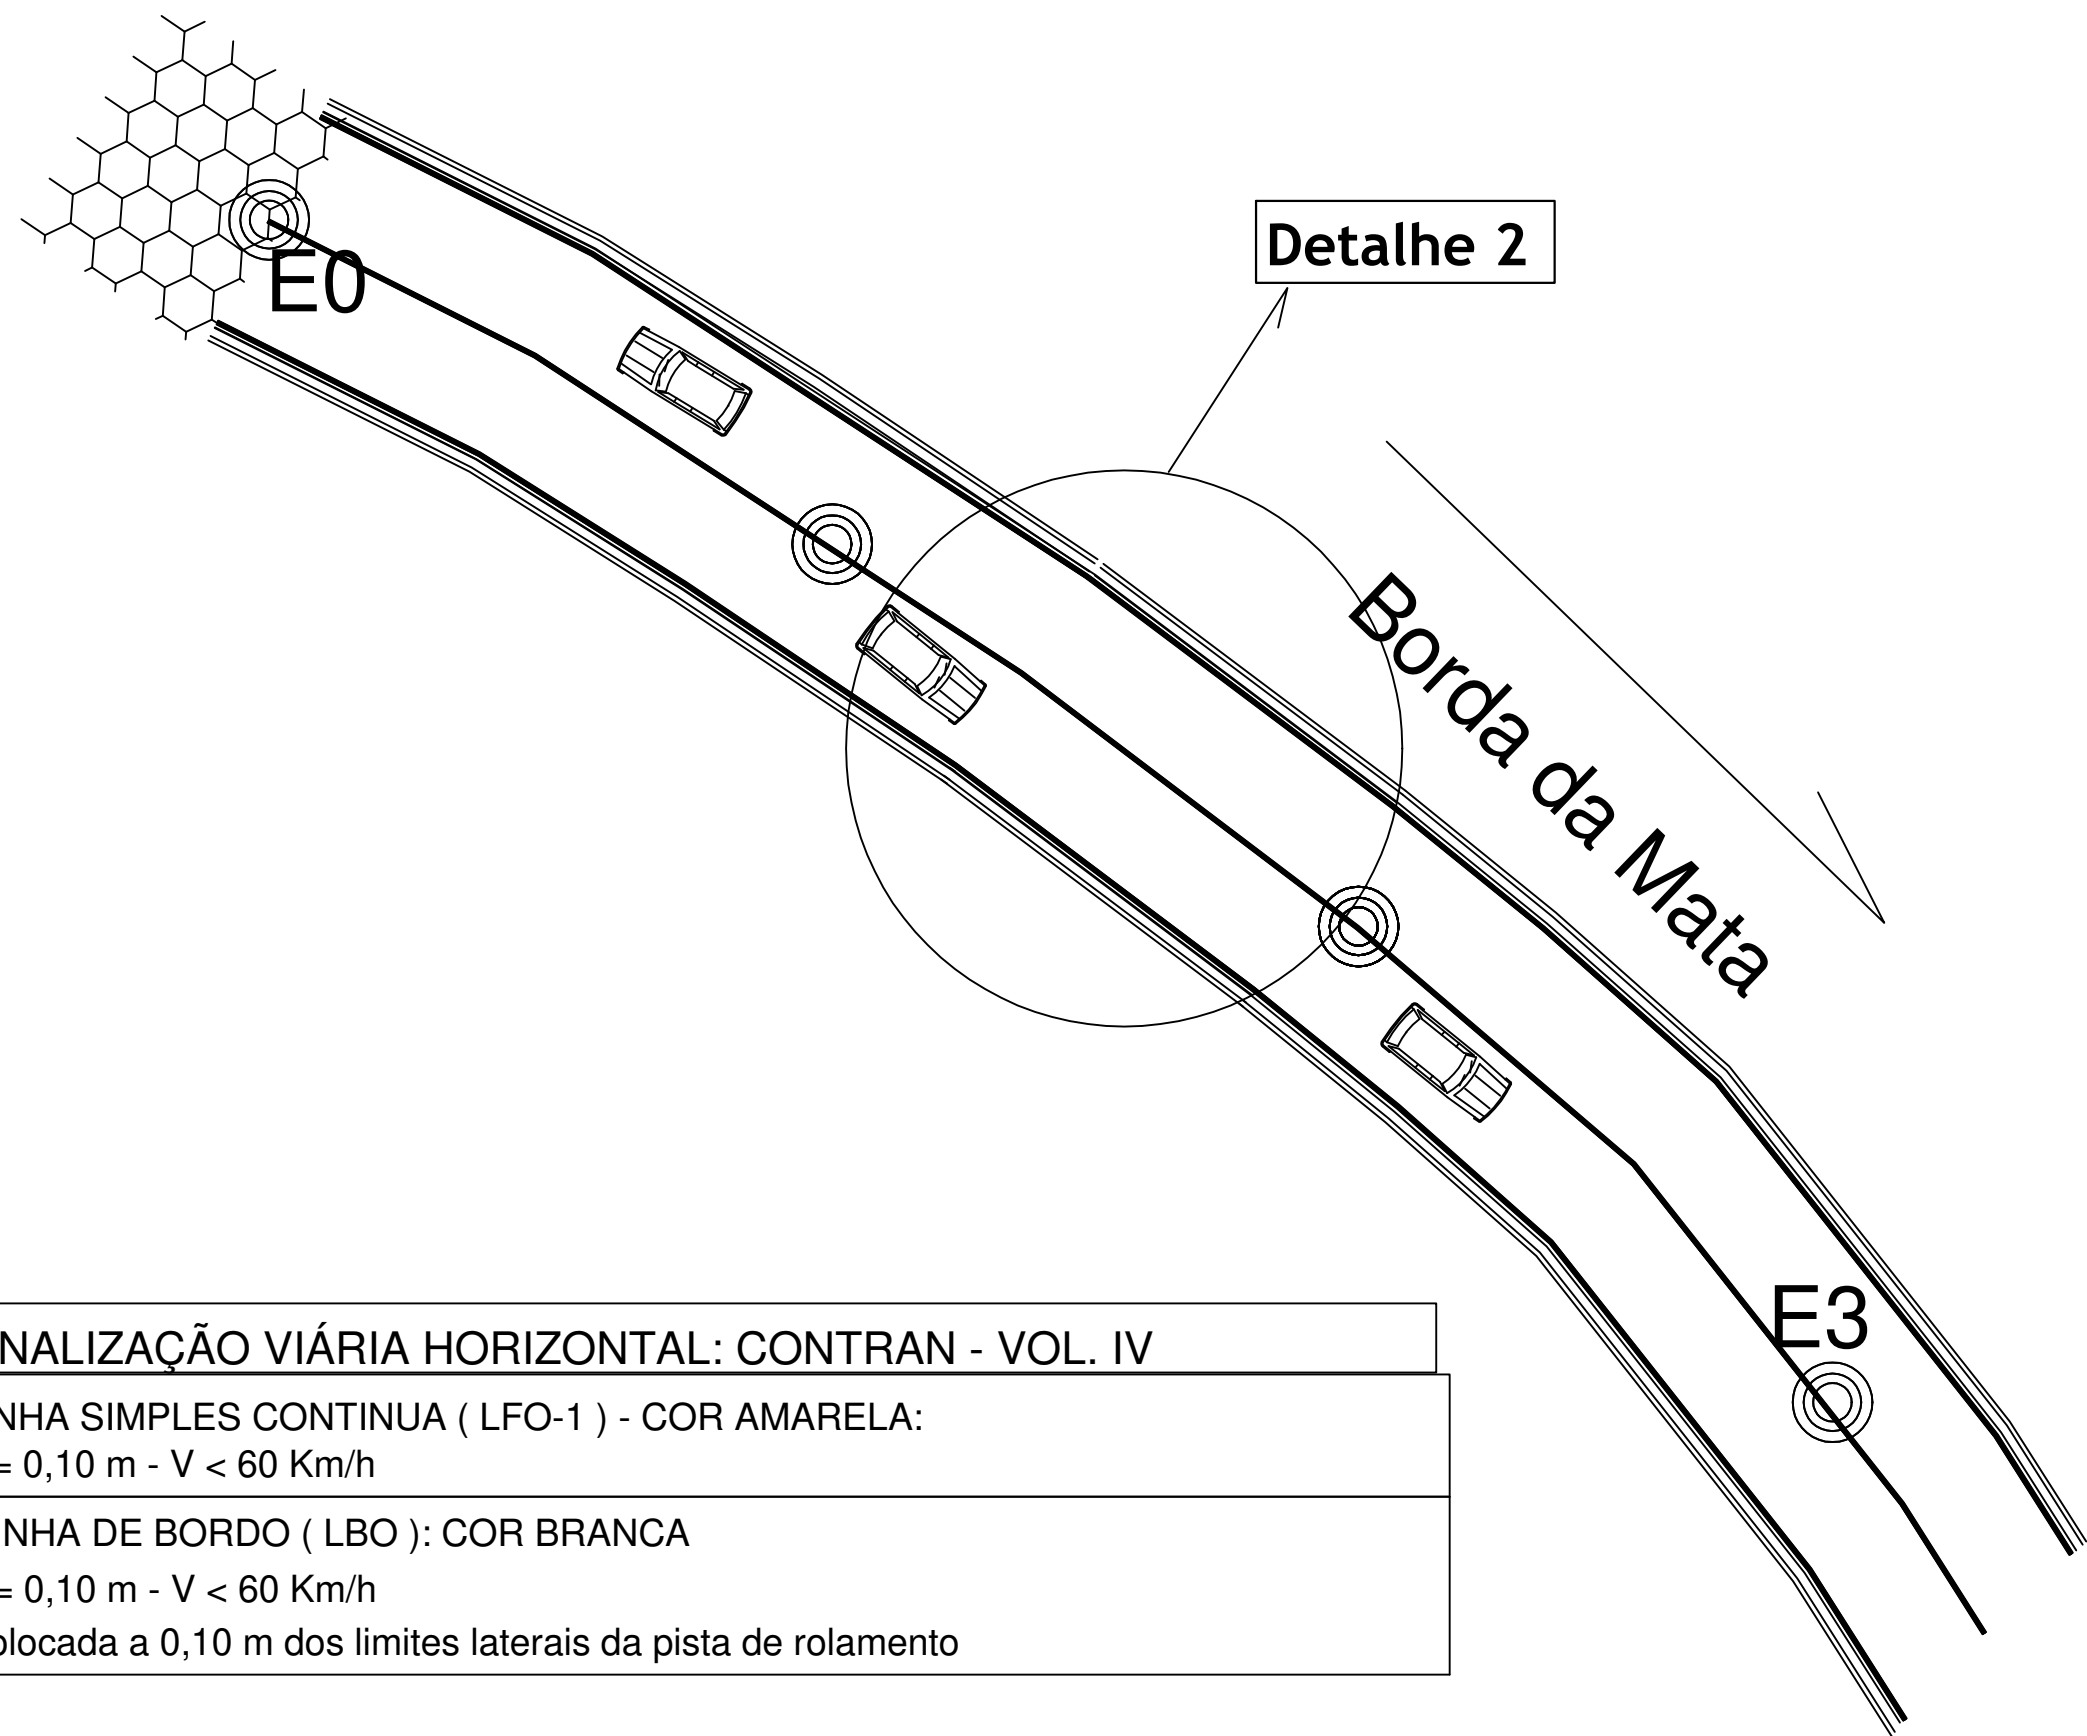

SINALIZAÇÃO VIÁRIA HORIZONTAL: CONTRAN - VOL. IV


LINHA SIMPLES CONTÍNUA (LFO-1) - COR AMARELA: L = 0,10 m - V < 60 Km/h
LINHA DE BORDO (LBO) : COR BRANCA L = 0,10 m - V < 60 Km/h Colocada a 0,10 m dos limites laterais da pista de rolamento

RETROREFLETORIZAÇÃO MÍNIMA (APÓS 48 HS)

BRANCO	AMARELO
250 mcd/lux.m2	200 mcd/lux.m2

Faixas em Tinta Acrílica Emulsionada em Água Espessura: 4,0 mm

Detalhe 2

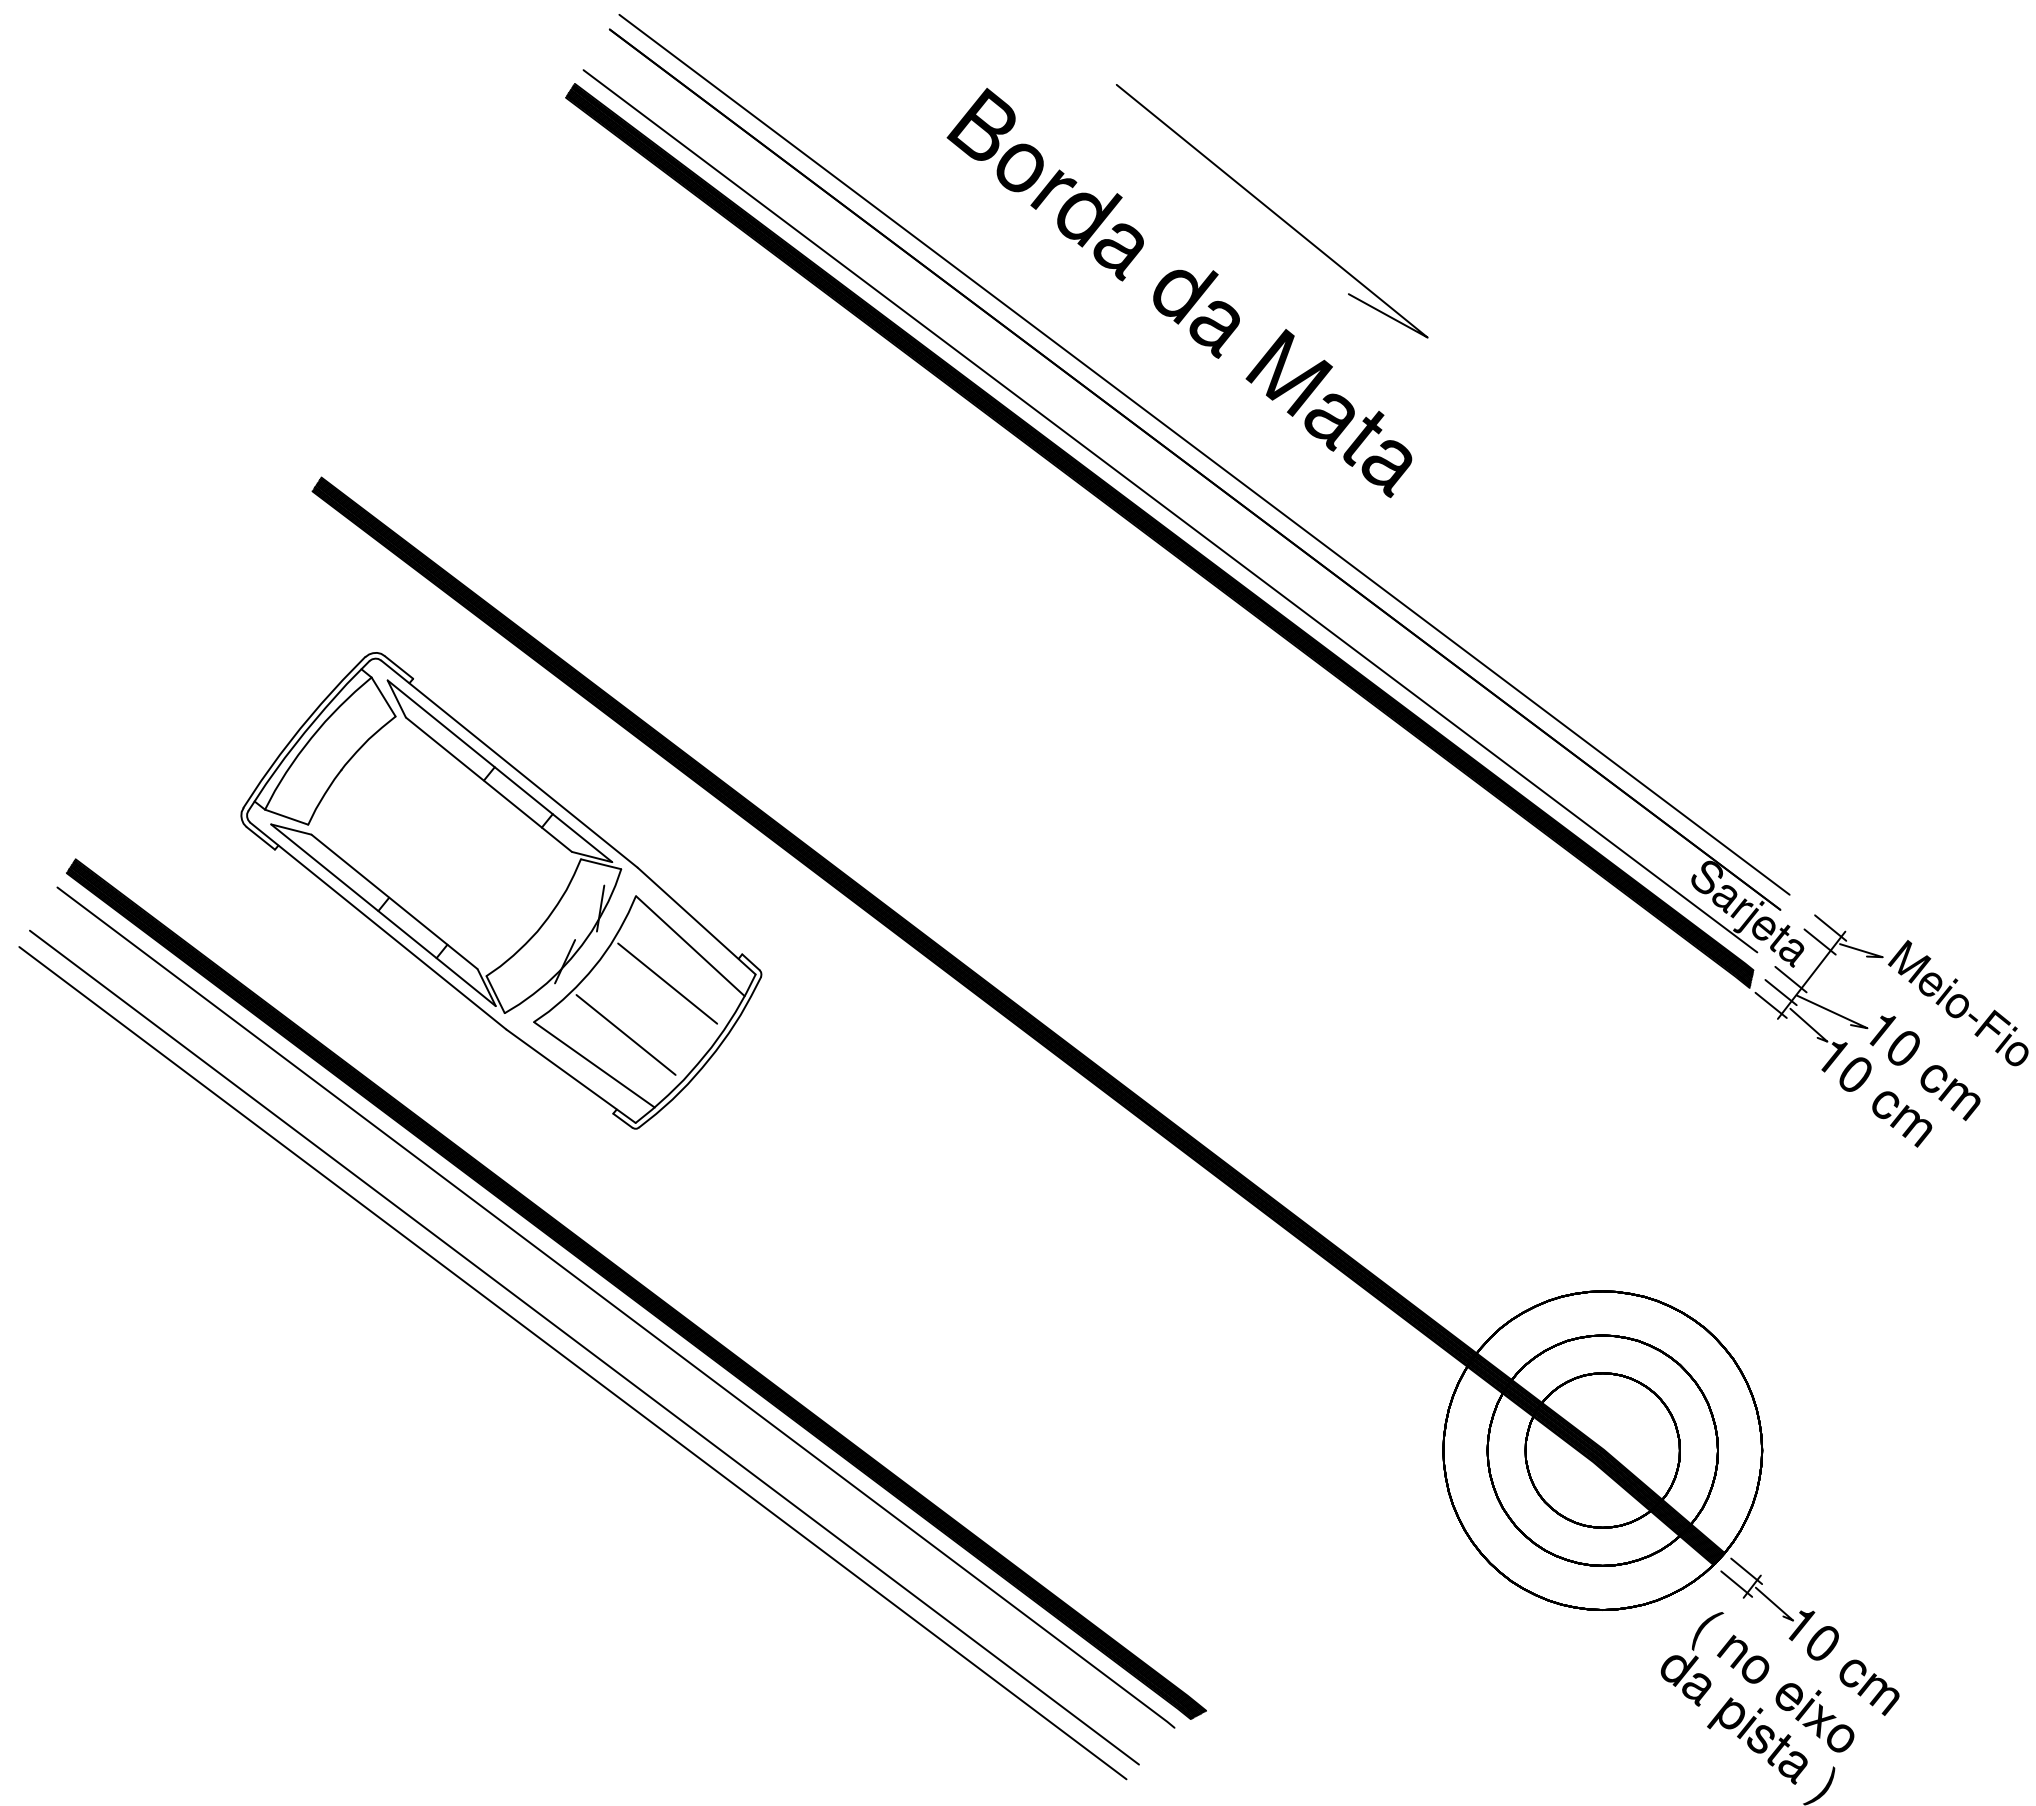

PROJETO DE SINALIZAÇÃO

FOLHA 09/10

PAVIMENTAÇÃO EM PISO INTERTRAVADO 16 FACES
LOCALIZAÇÃO: ESTRADA MUNICIPAL DISTRITO CERVO BORDA DA MATA - M.G.

PROPRIETÁRIO: PREFEITURA MUNICIPAL DE BORDA DA MATA - MG.
CEP 37564-000

ESCALAS 1: 1000

SIST. VIÁRIO EXISTENTE

VER FL ÚNICA "SISTEMA VIÁRIO EXISTENTE"

ASSINATURAS

TATIANA PIRES PEREIRA COBRA
Prefeita Municipal

CASSIA MARIA B. EKLUND ALENCAR
ENGENHEIRA CIVIL – CREA 75.656/D

DADOS DO PROJETO

REG./COMPACTAÇÃO DO SUBLEITO: 3.693,50 m2
GUIA/SARJETA EXTRUSADA: 890,00 m

PAVIMENTAÇÃO: 3.293,00 m2

DESENHO:
ELZIO JOSÉ DE ALENCAR
ENG. CIVIL - CREA 38.165/D

PROJETO APROVADO
Pref. Municipal de Borda da Mata

Thales Eduardo Da Luz Barta
Engenheiro Civil – CREA 325153/MG