



DRENAGEM PROFUNDA
AS CAIXAS COLETORAS SERÃO CONSTRUÍDAS DENTRO DA FAIXA DE DOMÍNIO DA ESTRADA


CAIXA COLETORA DE TALVEGUE CCT-01
H = 2,00 m - CCT-01 (Ø 40 cm - Ø 60 cm)

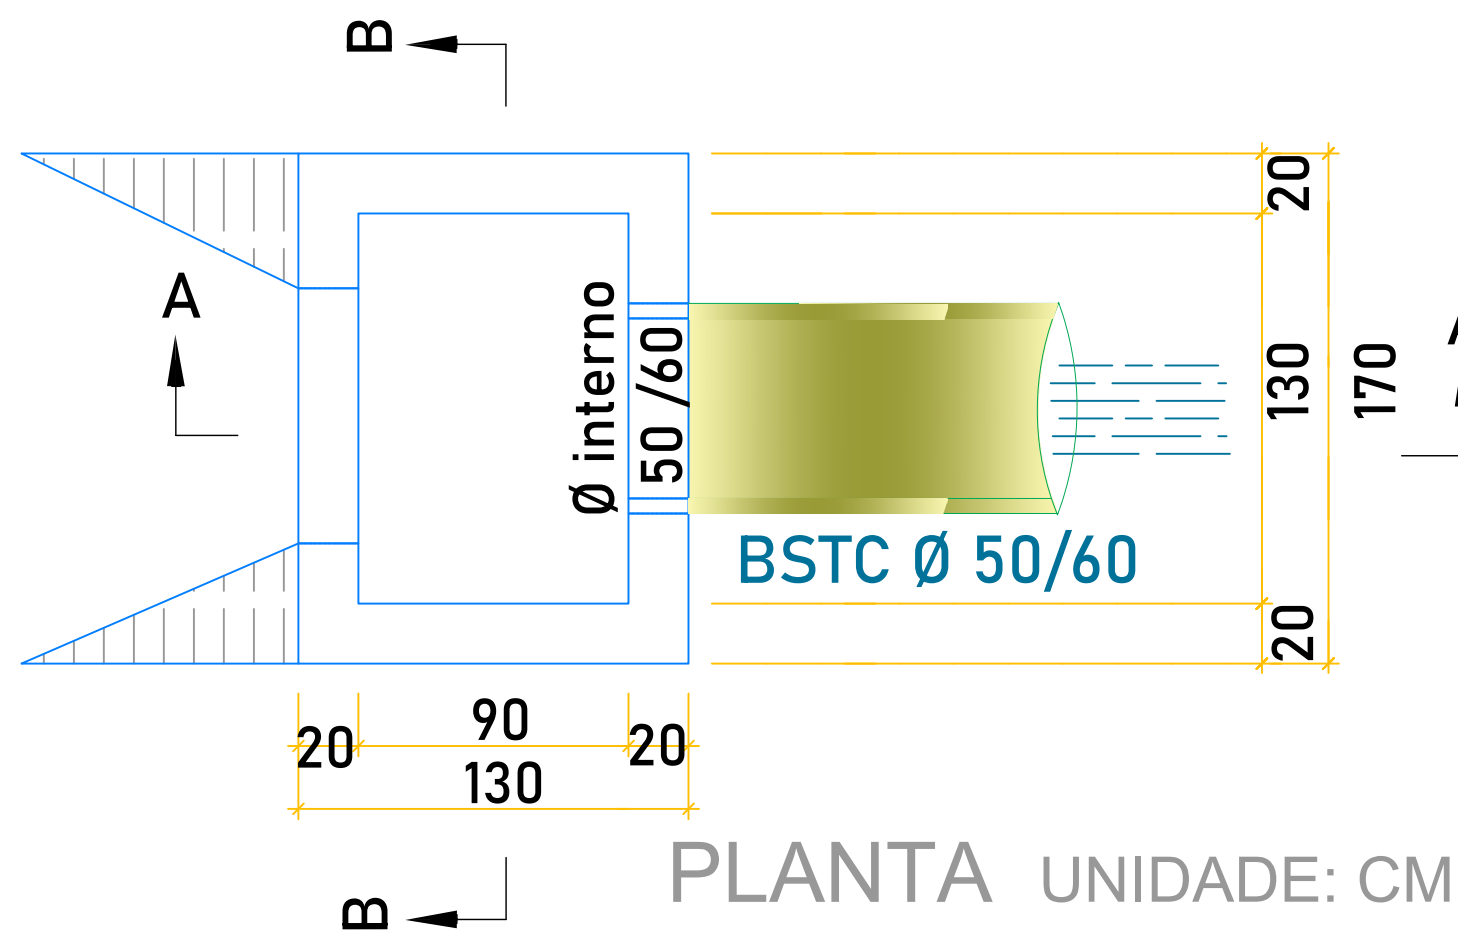


PLANTA UNIDADE: CM

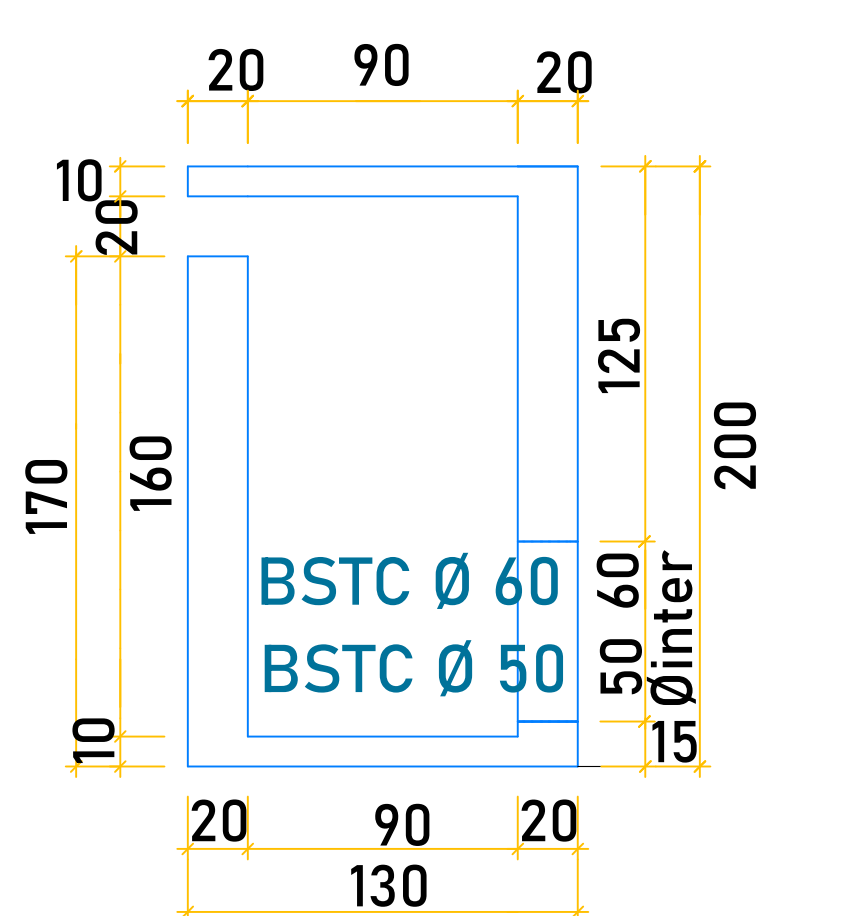

CORTE AA UNIDADE: CM

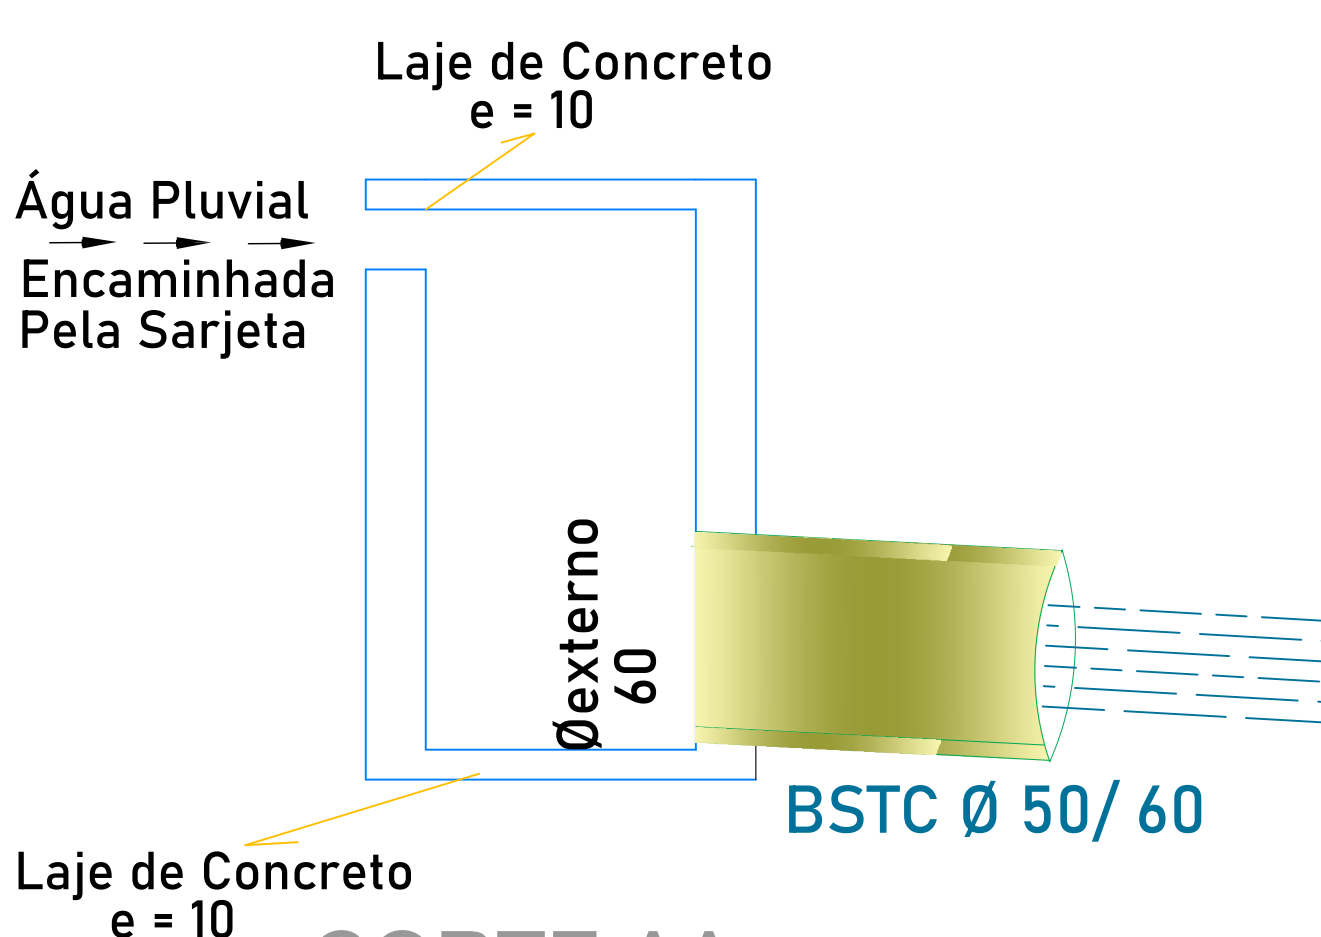

CORTE AA UNIDADE: CM

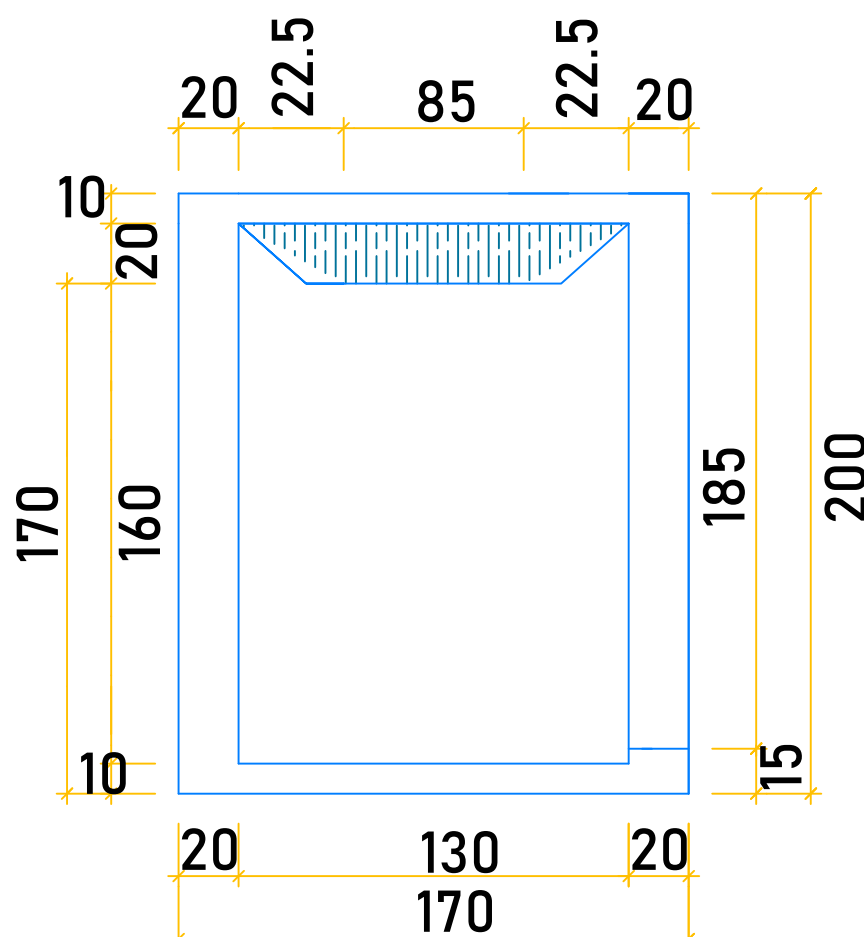

CORTE BB UNIDADE: CM

RESPONSABILIDADE TÉCNICA E GARANTIA

REALATIVO ao disposto no ART. 618 do CÓDIGO CIVIL
BRASILEIRO, entende-se que o prazo de 5 (cinco) anos,
é de GARANTIA, e NÃO de PRESCRIÇÃO

PROJETO DE DRENAGEM		FOLHA 03/10
PAVIMENTAÇÃO EM PISO INTERTRAVADO 16 FACES		
LOCALIZACAO: ESTRADA MUNICIPAL BAIRRO SERTÃOZINHO - BORDA DA MATA - M.G.		
PROPRIETARIO: PREFEITURA MUNICIPAL DE BORDA DA MATA - MG. CEP 37564-000 ESCALAS 1: 1000		
SIST. COLETORES EXISTENTE	ASSINATURAS	
VERIFICADO e 10/10	TATIANA PIRES PEREIRA COBRA PREFEITA MUNICIPAL	
DADOS DO PROJETO	CASSIA M. B. EKLUND ALENCAR ENG. CIVIL - CREA 75.656/D	
EXECUÇÃO DA BASE: 2.190,00 m3	ART: MG20254004121	
GUIA/SARJETA EXTRUSADA: 2.000,00 m	DESENHO: ELZIO JOSÉ DE ALENCAR ENG. CIVIL - CREA 38.165/D	
PAVIMENTAÇÃO: 12.800,00 m2	PROJETO APROVADO Pref. Municipal de Borda da Mata	
TATIANA PIRES PEREIRA COBRA PREFEITA MUNICIPAL		