



TERRENO
NATURAL
APILOADO

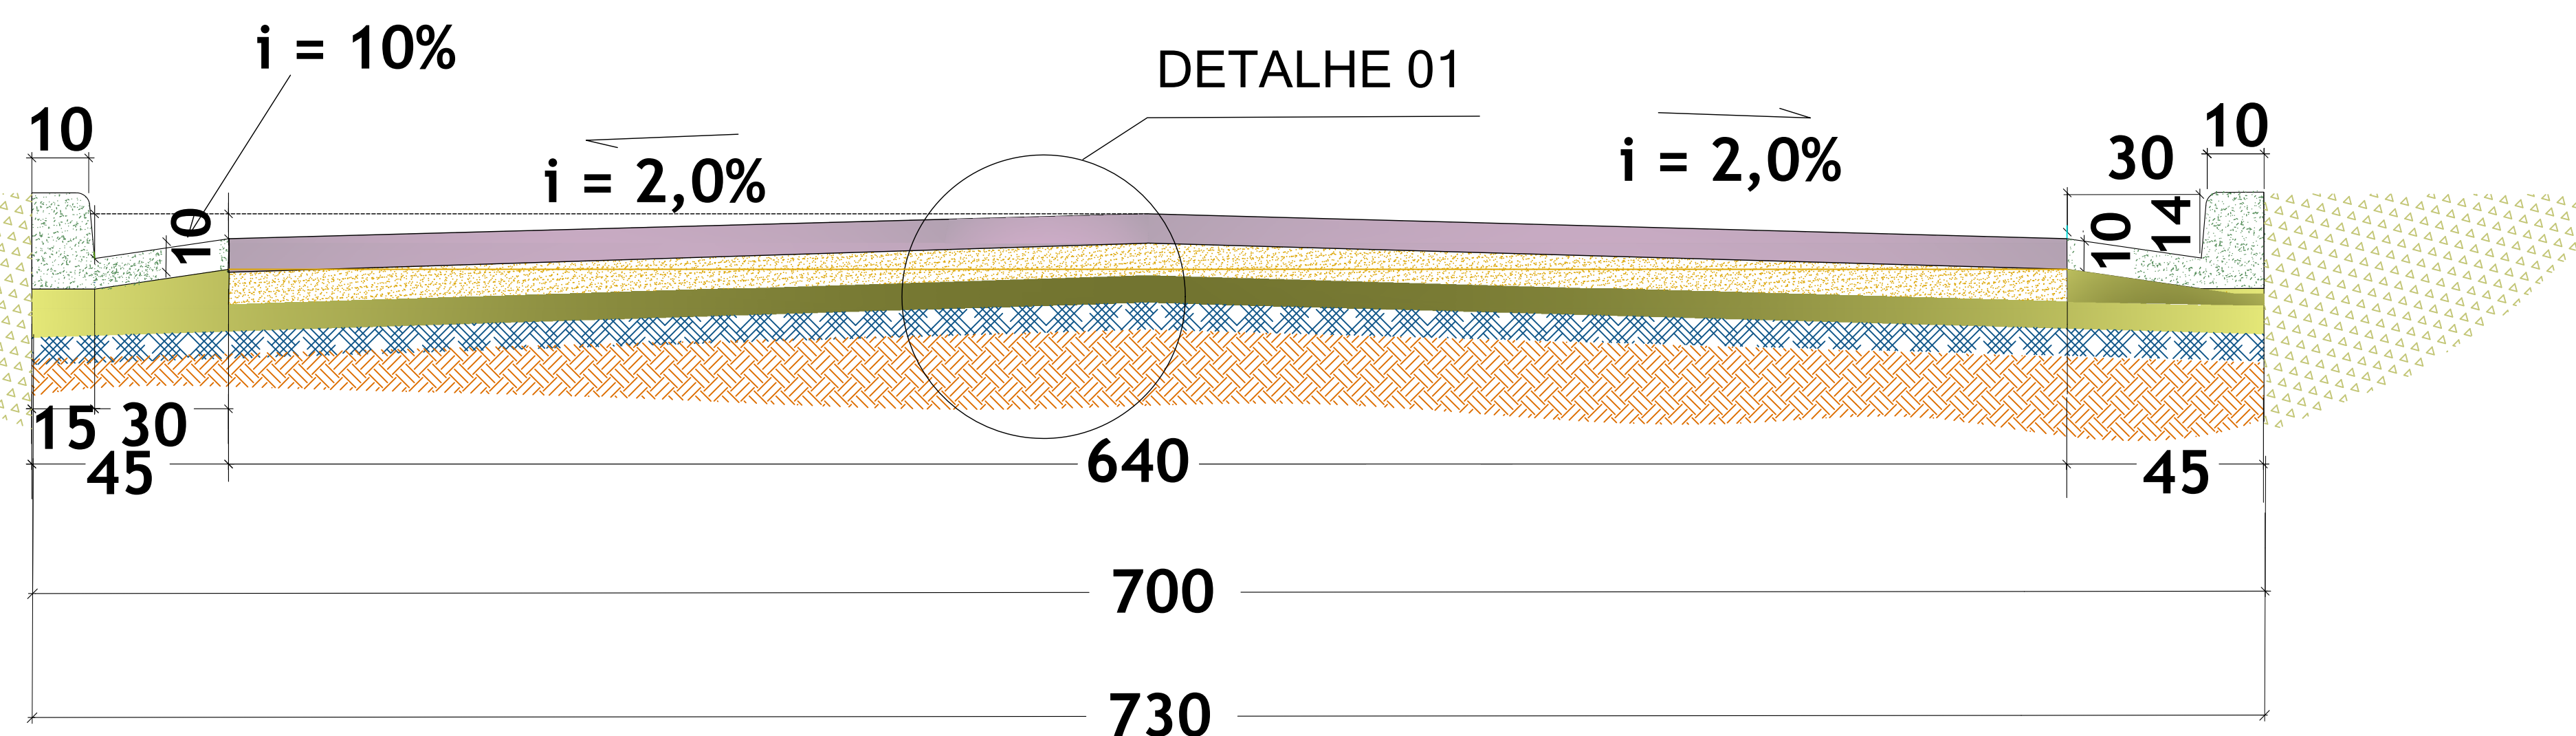

PERFIL LONGITUDINAL
unidade: centímetros

DETALHE 01:
CORTE - CAMADAS INTERTRAVADO
S/ ESCALA

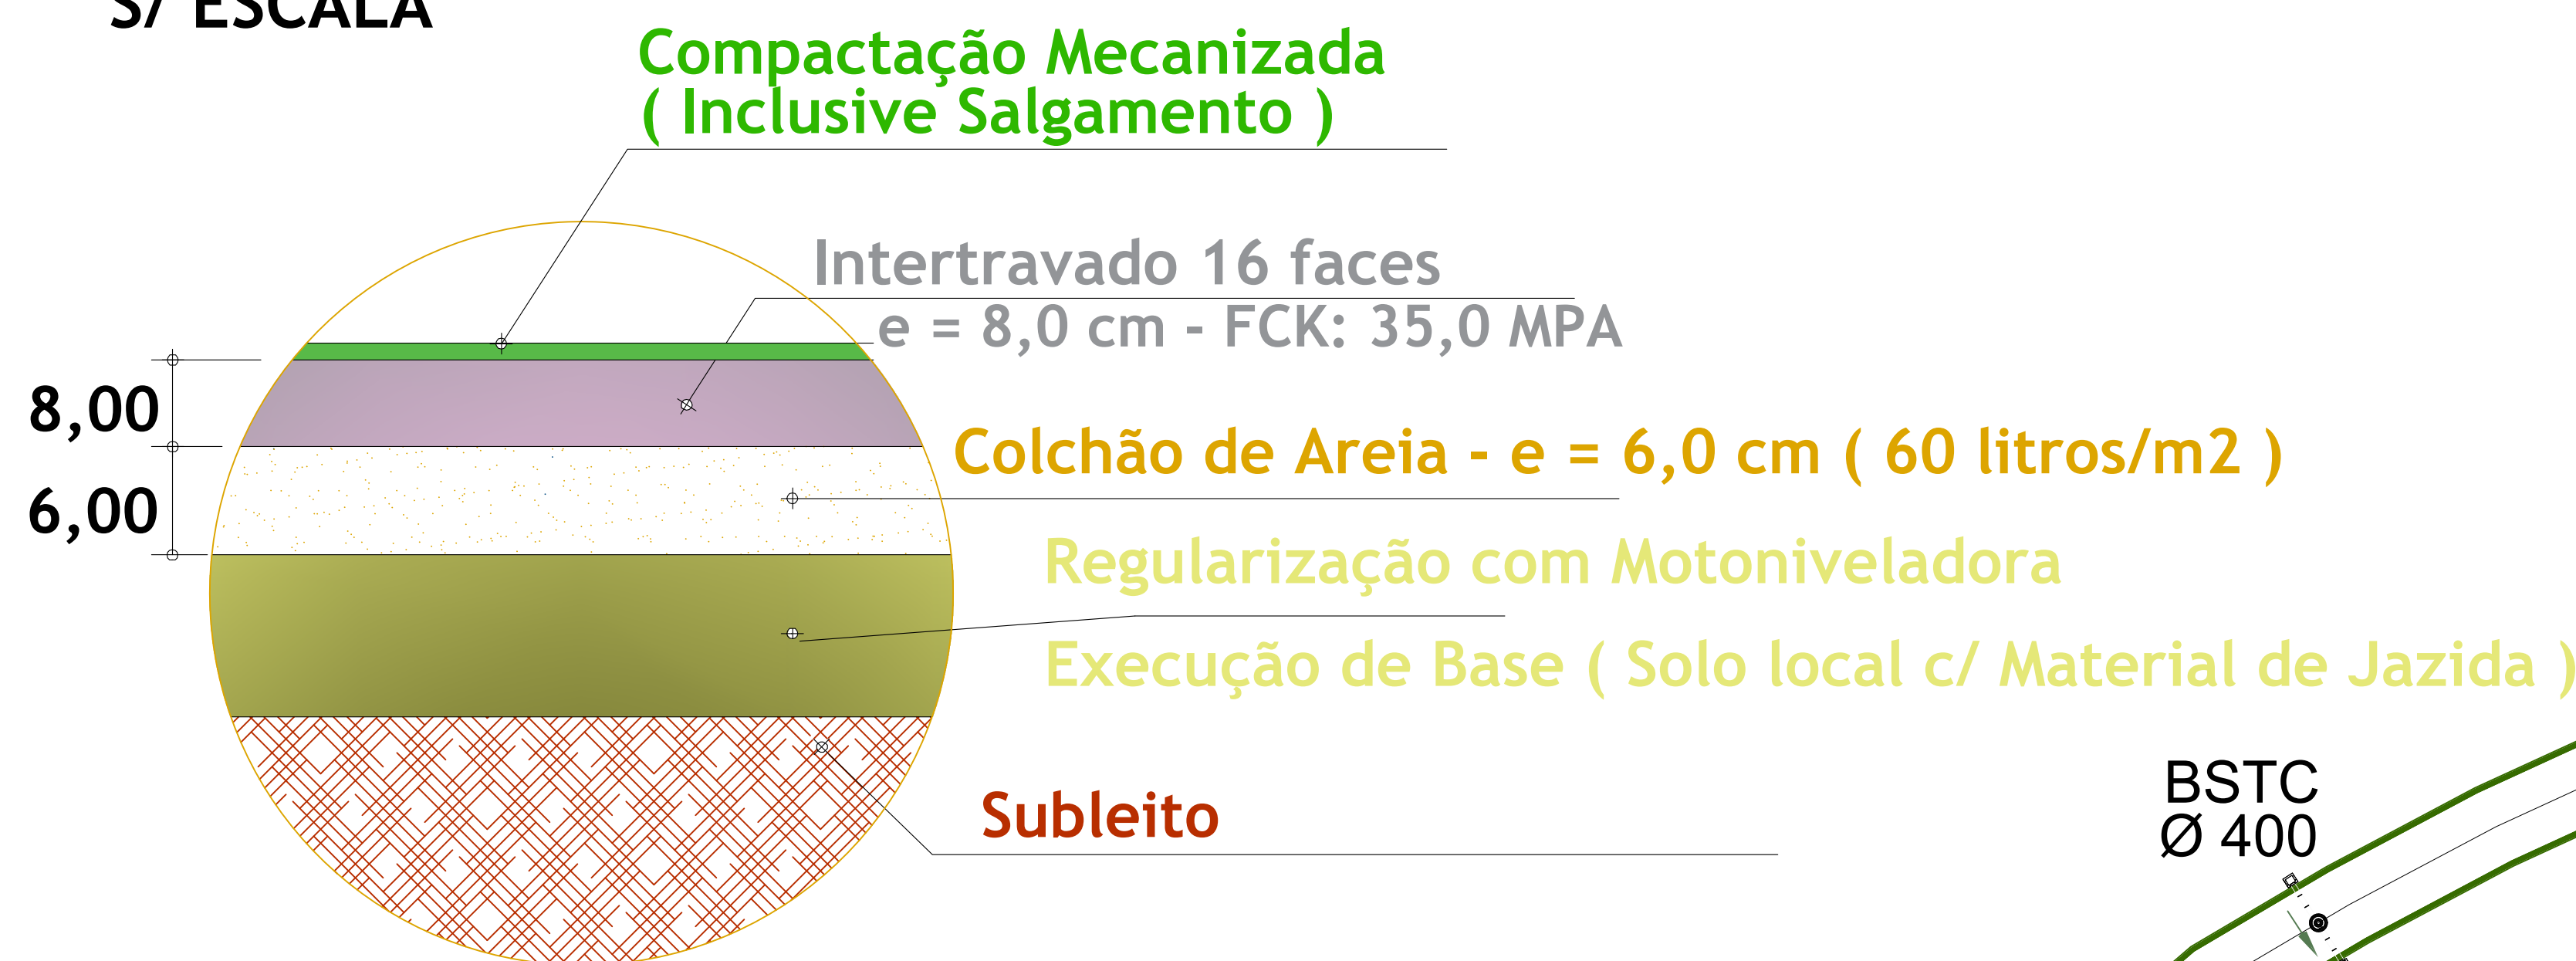

unidade: centímetros

MG 290
BORDA DA MATA

BAIRRO SERTÃOZINHO

BSTC
Ø 400

E30

E29+8,1

E25

BSTC
Ø 400

E23+6,1

E20

E15

E10

BSTC
Ø 600

E6+10,9

E5

MG 290
BORDA DA MATA

BAIRRO SERTÃOZINHO

E0 [390.316,3747
7.531.806,5765

RESPONSABILIDADE TÉCNICA E GARANTIA

REALATIVO ao disposto no ART. 618 do CÓDIGO CIVIL
BRASILEIRO, entende-se que o prazo de 5 (cinco) anos,
é de GARANTIA, e NÃO de PRESCRIÇÃO

PROJETO DE PAVIMENTAÇÃO

PAVIMENTAÇÃO EM PISO INTERTRAVADO 16 FACES

LOCALIZACAO: ESTRADA MUNICIPAL BAIRRO
SERTÃOZINHO - BORDA DA MATA

PROPRIETARIO:
PREFEITURA MUNICIPAL DE BORDA DA MATA - MC
CEP 37564-000

ESCALAS 1: 1000

CROQUI DMT

ASSINATURAS

VER FL 09/10 e 10/10

TATIANA PIRES PEREIRA COBRA
PREFEITA MUNICIPAL

DADOS DO PROJETO

EXECUÇÃO DA BASE:
2.190,00 m3

GUIA/SARJETA EXTRUSADA:
2.000,00 m

PAVIMENTAÇÃO: 12.800,00 m2

CASSIA M. B. EKLUND ALEI
ENG. CIVIL - CREA 75.656/

ART: MG20254C

DESENHO:
ELZIO JOSÉ DE ALENCAR
ENG. CIVIL - CREA 38.165/D

PROJETO APROVADO
Pref. Municipal de Borda da Mata

TATIANA PIRES PEREIRA COBRA
PREFEITA MUNICIPAL