


INTERTRAVADO  
16 FACES





SARJETA 30 X 8

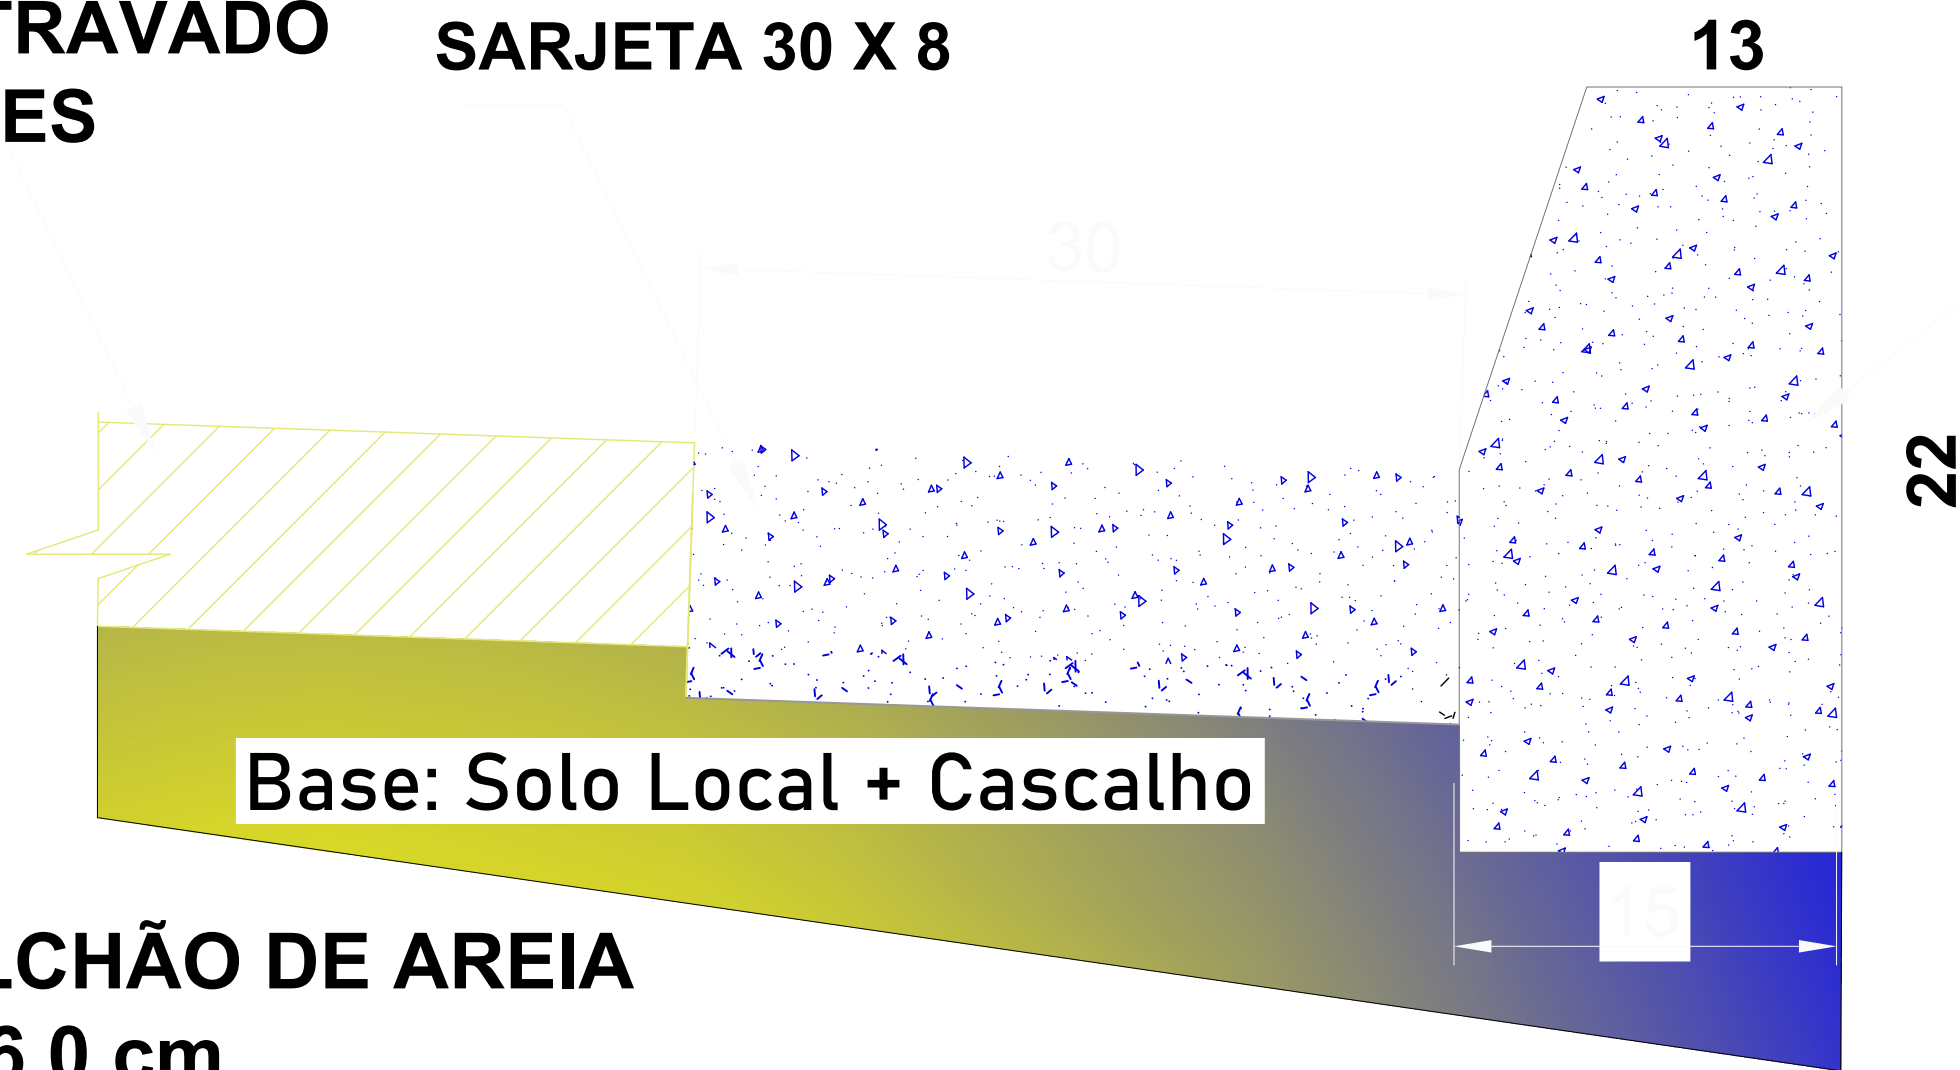

MEIO FIO  
13 X 15 X 22

COLCHÃO DE AREIA  
e = 6,0 cm

DETALHE GUIA / SARJETA EXTRUSADA  
unidade: centímetros

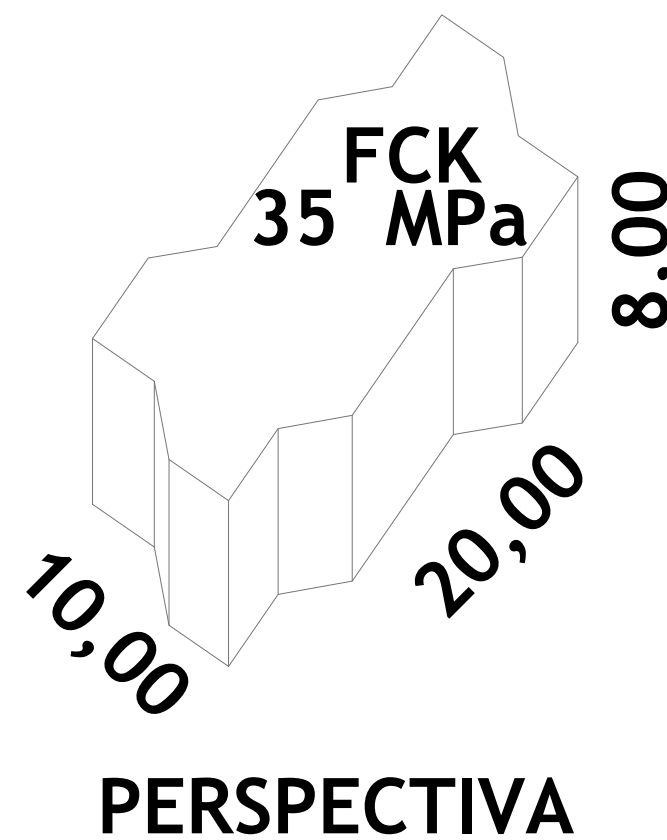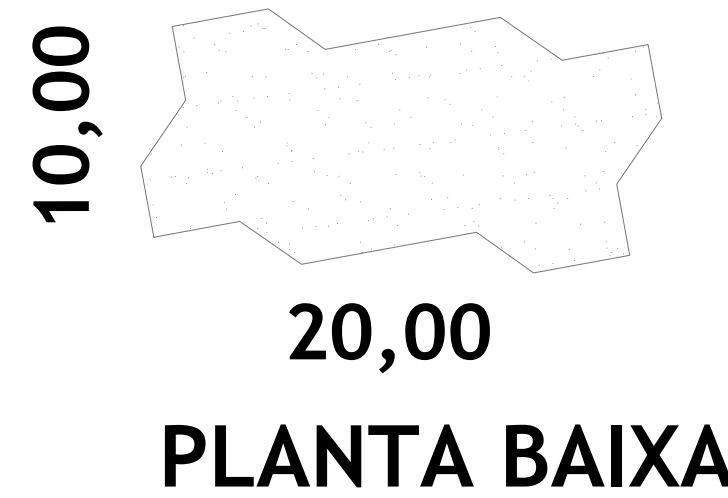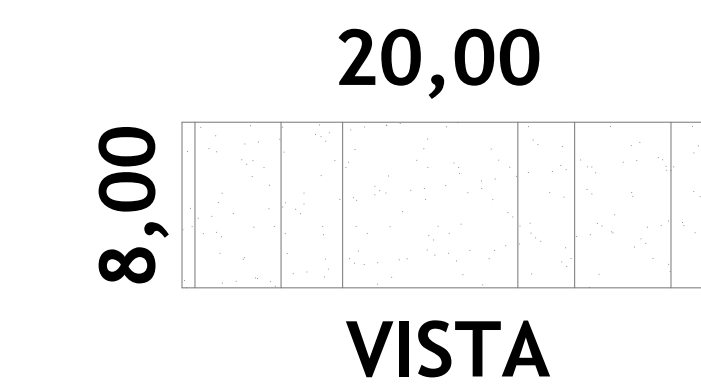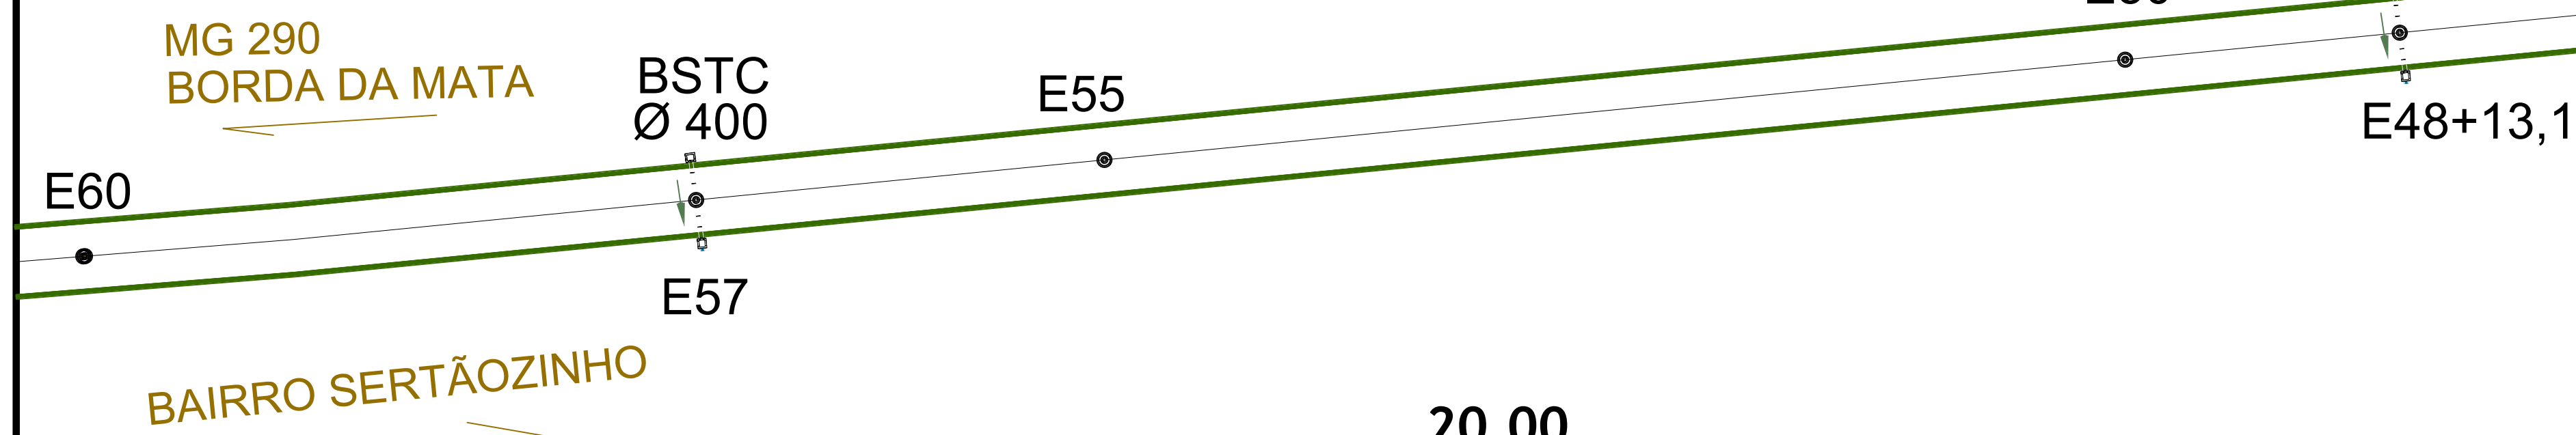

DETALHE DO PISO INTERTRAVADO  
unidade: centímetros

### RESPONSABILIDADE TÉCNICA E GARANTIA

REALATIVO ao disposto no ART. 618 do CÓDIGO CIVIL  
BRASILEIRO, entende-se que o prazo de 5 ( cinco ) anos,  
é de GARANTIA, e NÃO de PRESCRIÇÃO

### PROJETO DE PAVIMENTAÇÃO

FOLHA  
06/10

PAVIMENTAÇÃO EM PISO INTERTRAVADO 16 FACES  
LOCALIZACAO: ESTRADA MUNICIPAL BAIRRO  
SERTÃOZINHO - BORDA DA MATA - M.G.

PROPRIETARIO:  
PREFEITURA MUNICIPAL DE BORDA DA MATA - MG.  
CEP 37564-000

ESCALAS 1: 1000

CROQUI DMT

ASSINATURAS

VER FL 09/10 e 10/10

TATIANA PIRES PEREIRA COBRA  
PREFEITA MUNICIPAL

DADOS DO PROJETO

EXECUÇÃO DA BASE:  
2.190,00 m3  
GUIA/SARJETA EXTRUSADA:  
2.000,00 m  
PAVIMENTAÇÃO: 12.800,00 m2

CASSIA M. B. EKLUND ALENCAR  
ENG. CIVIL - CREA 75.656/D

ART: MG20254004121

DESENHO:  
ELZIO JOSÉ DE ALENCAR  
ENG. CIVIL - CREA 38.165/D

PROJETO APROVADO  
Pref. Municipal de Borda da Mata

TATIANA PIRES PEREIRA COBRA  
PREFEITA MUNICIPAL