


1 **PLANTA DE COBERTURA**  
SEM ESCALA

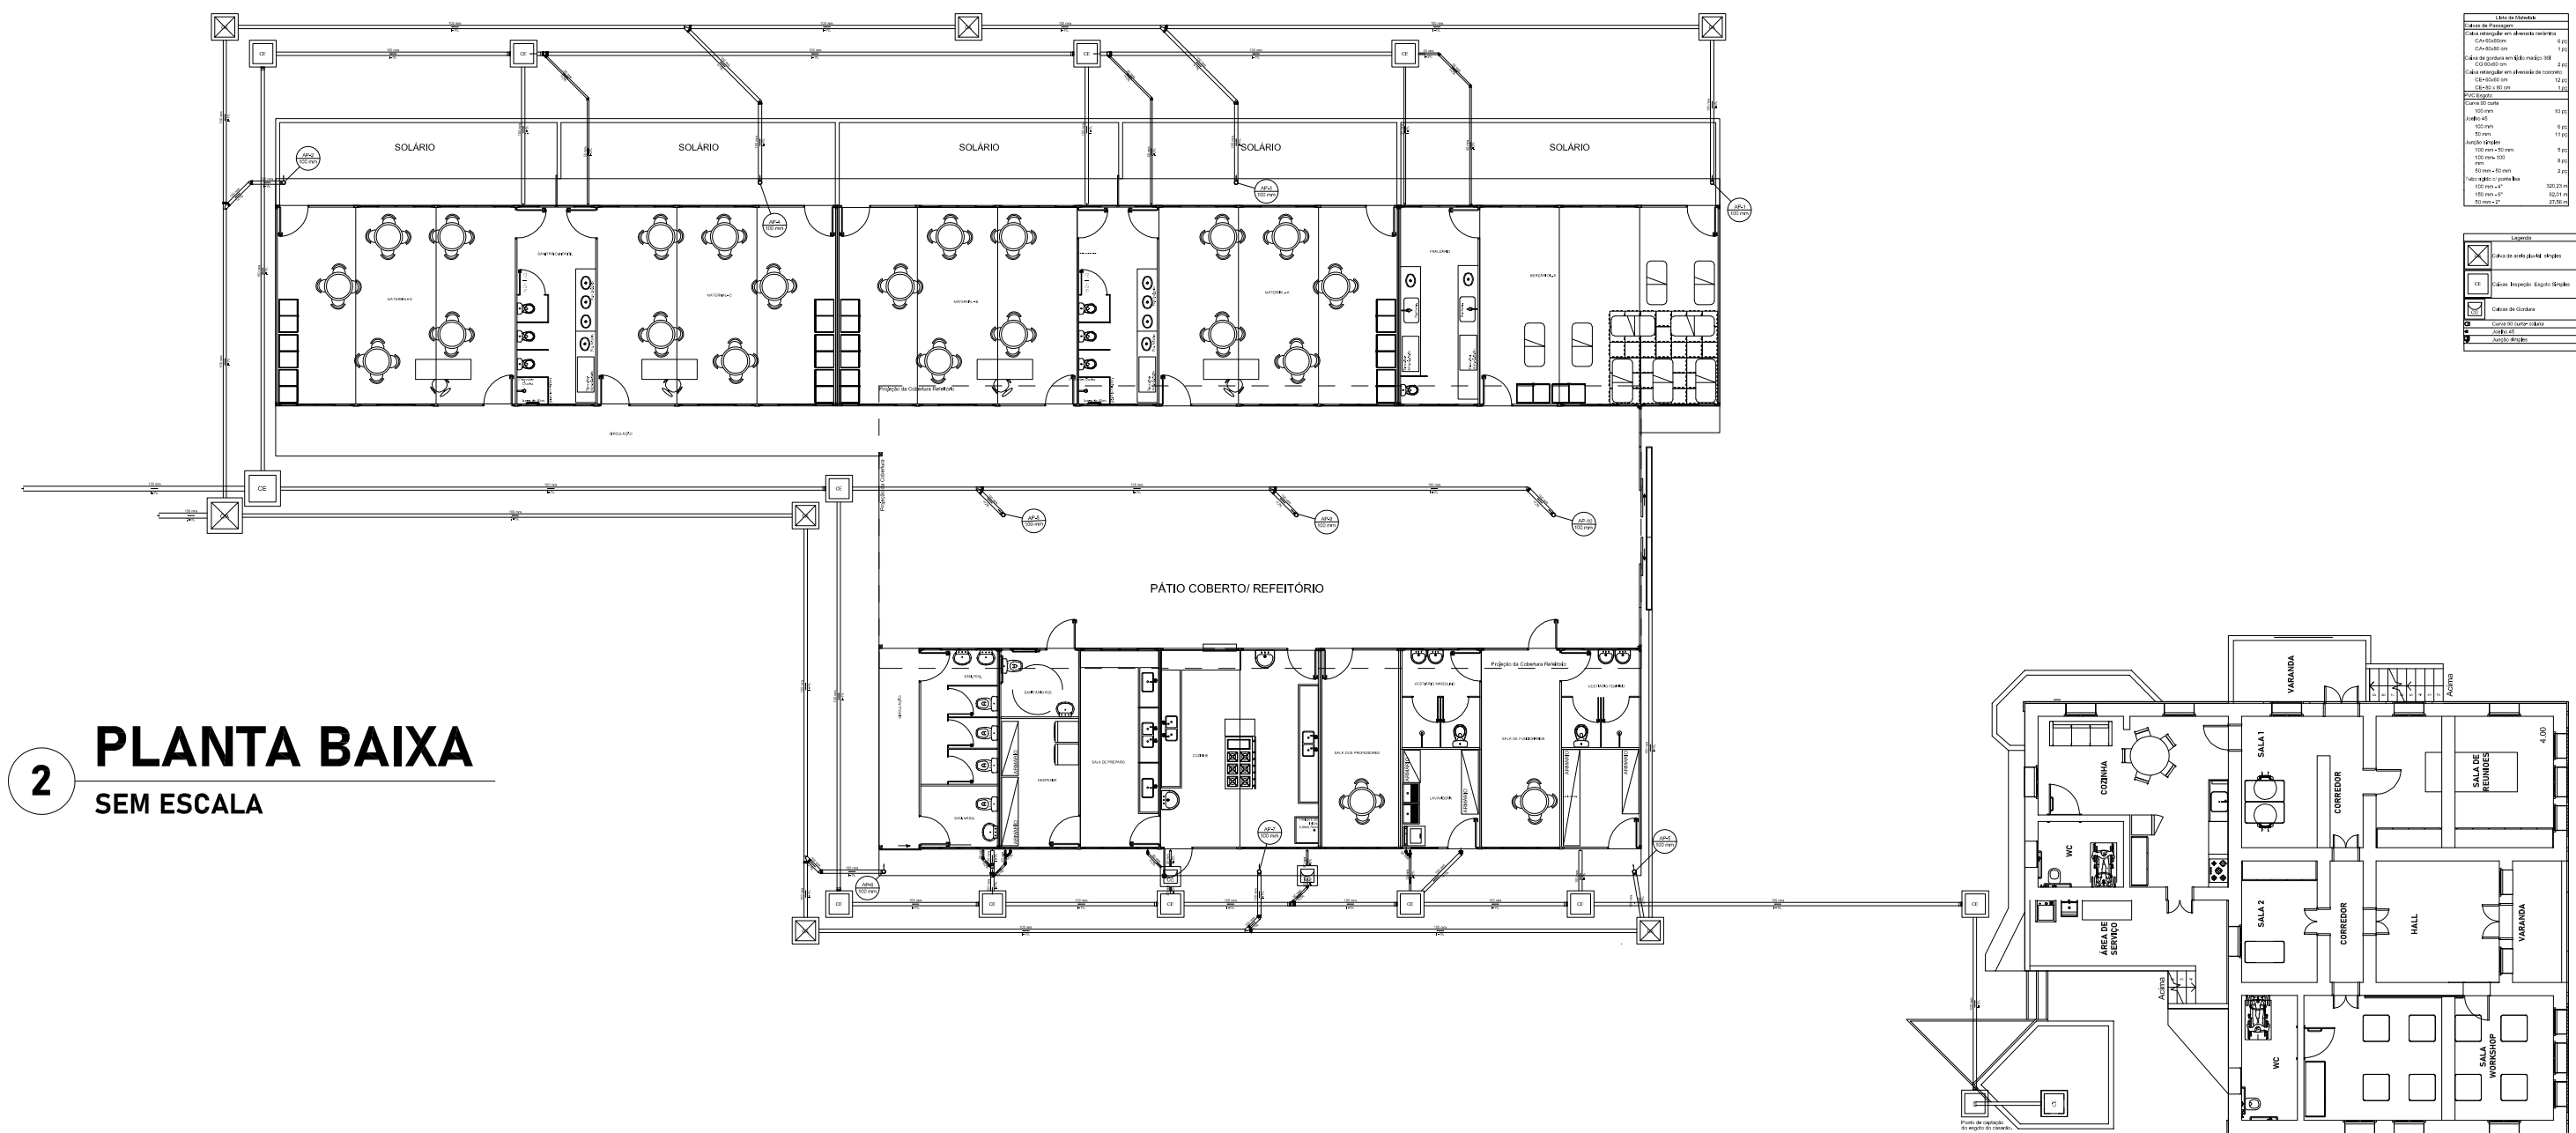

2 **PLANTA BAIXA**  
SEM ESCALA

## PROJETO SANITÁRIO

PLANTA DE COBERTURA E PLANTA BAIXA

PRANCHA 1

ESCALA: Como indicado


DATA: 29 JULHO 2025

**LOCAL** RUA GABRIEL AMADOR DO COUTO - S/N  
**BAIRRO** DISTRITO DO CERVO  
**MUNICÍPIO** BORDA DA MATA - MG **CEP** 37 564 - 000

**TIPO DE USO** PÚBLICO / ESCOLAR  
**USO** CEMEI CERVO

**PROPRIETÁRIO** PREFEITURA DE BORDA DA MATA  
**CNPJ** 17.912.023/0001-75

### PLANTA DE SITUAÇÃO

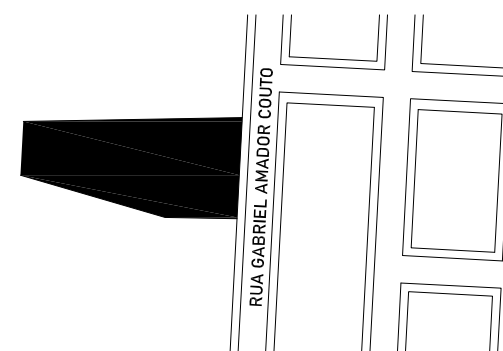

**CONTRATANTE**  
PREFEITURA MUNICIPAL DE BORDA DA MATA  
CNPJ: 17.912.023/0001-75

### QUADRO DE ÁREAS

**ÁREA DO TERRENO**  
2.300,00 m²

**ÁREA CONSTRUÍDA CASARÃO**  
232,33 m²

**ÁREA CONSTRUÍDA CRECHE**  
674,60 m²

**ÁREA CONSTRUÍDA (DEPÓSITO DE LIXO)**  
7,42 m²

**ÁREA PAVIMENTO INTERTRAVADO**  
398,79 m²

**ÁREA PAVIMENTO DE CONCRETO**  
253,95 m²

**RESPONSÁVEL TÉCNICO**  
GABRIEL DO NASCIMENTO XAVIER  
CAU-MG: A2466007

**CONTRATADO**  
NOMOS STUDIO LTDA  
CNPJ: 43.995.412/0001-11  
CAU-MG: PJ51507-1

### CARIMBOS