


1 PLANTA DE COBERTURA
SEM ESCALA

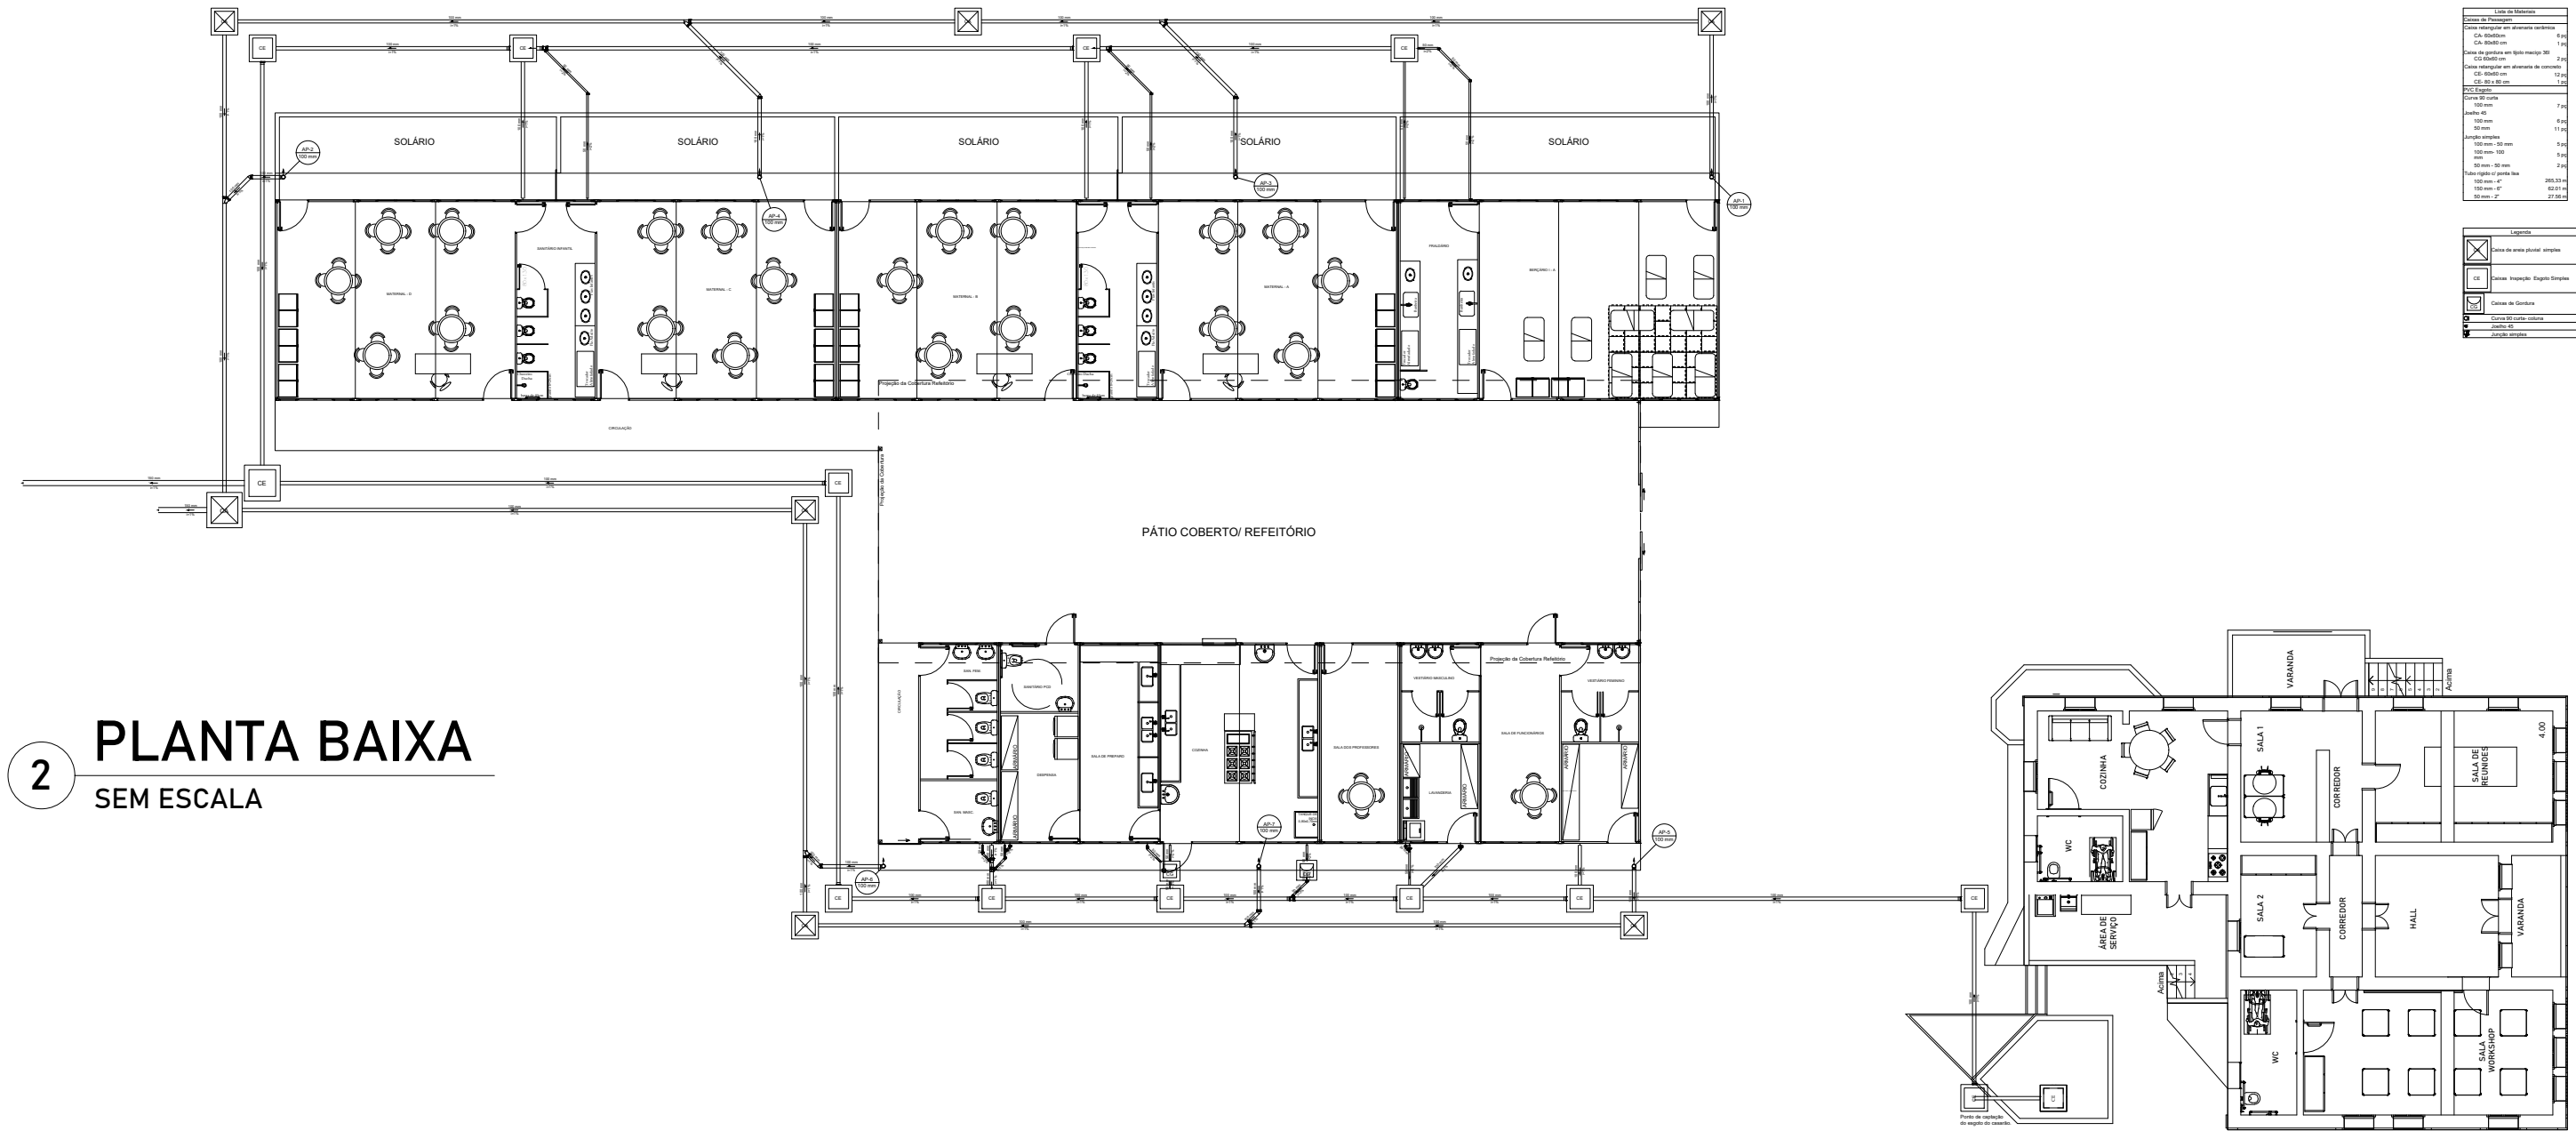

2 PLANTA BAIXA
SEM ESCALA

PROJETO SANITÁRIO

PLANTA DE COBERTURA E PLANTA BAIXA

PRANCHA 1

ESCALA: Como indicado


DATA: 03 JUNHO 2025

LOCAL RUA GABRIEL AMADOR DO COUTO - S/N
BAIRRO DISTRITO DO CERVO
MUNICÍPIO BORDA DA MATA - MG CEP 37 564 - 000

TIPO DE USC PÚBLICO / ESCOLAR
USO CEMEI CERVO

PROPRIETÁRIO PREFEITURA DE BORDA DA MATA
CNPJ 17.912.023/0001-75

PLANTA DE SITUAÇÃO

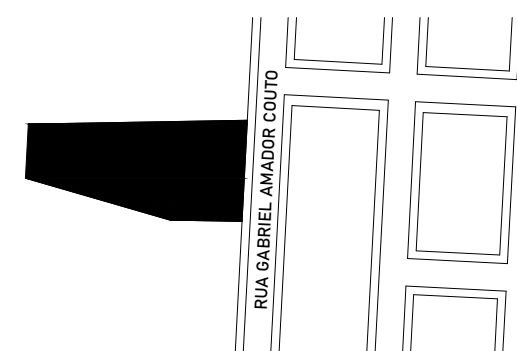

CONTRATANTE
PREFEITURA MUNICIPAL DE BORDA DA
MATA
CNPJ: 17.912.023/0001-75

QUADRO DE ÁREAS

ÁREA DO TERRENO
2.300,00 m²

ÁREA CONSTRUÍDA CASARÃO
232,33 m²

ÁREA CONSTRUÍDA CRECHE
674,60 m²

ÁREA CONSTRUÍDA (DEPÓSITO DE LIXO)
7,42 m²

ÁREA PAVIMENTO INTERTRAVADO
398,79 m²

ÁREA PAVIMENTO DE CONCRETO
253,95 m²

RESPONSÁVEL TÉCNICO
GABRIEL DO NASCIMENTO XAVIER
CAU-MG: A2466007

CONTRATADO
NOMOS STUDIO LTDA
CNPJ: 43.995.412/0001-11
CAU-MG: PJ51507-1

CARIMBOS