



DMT: 41,25 KM

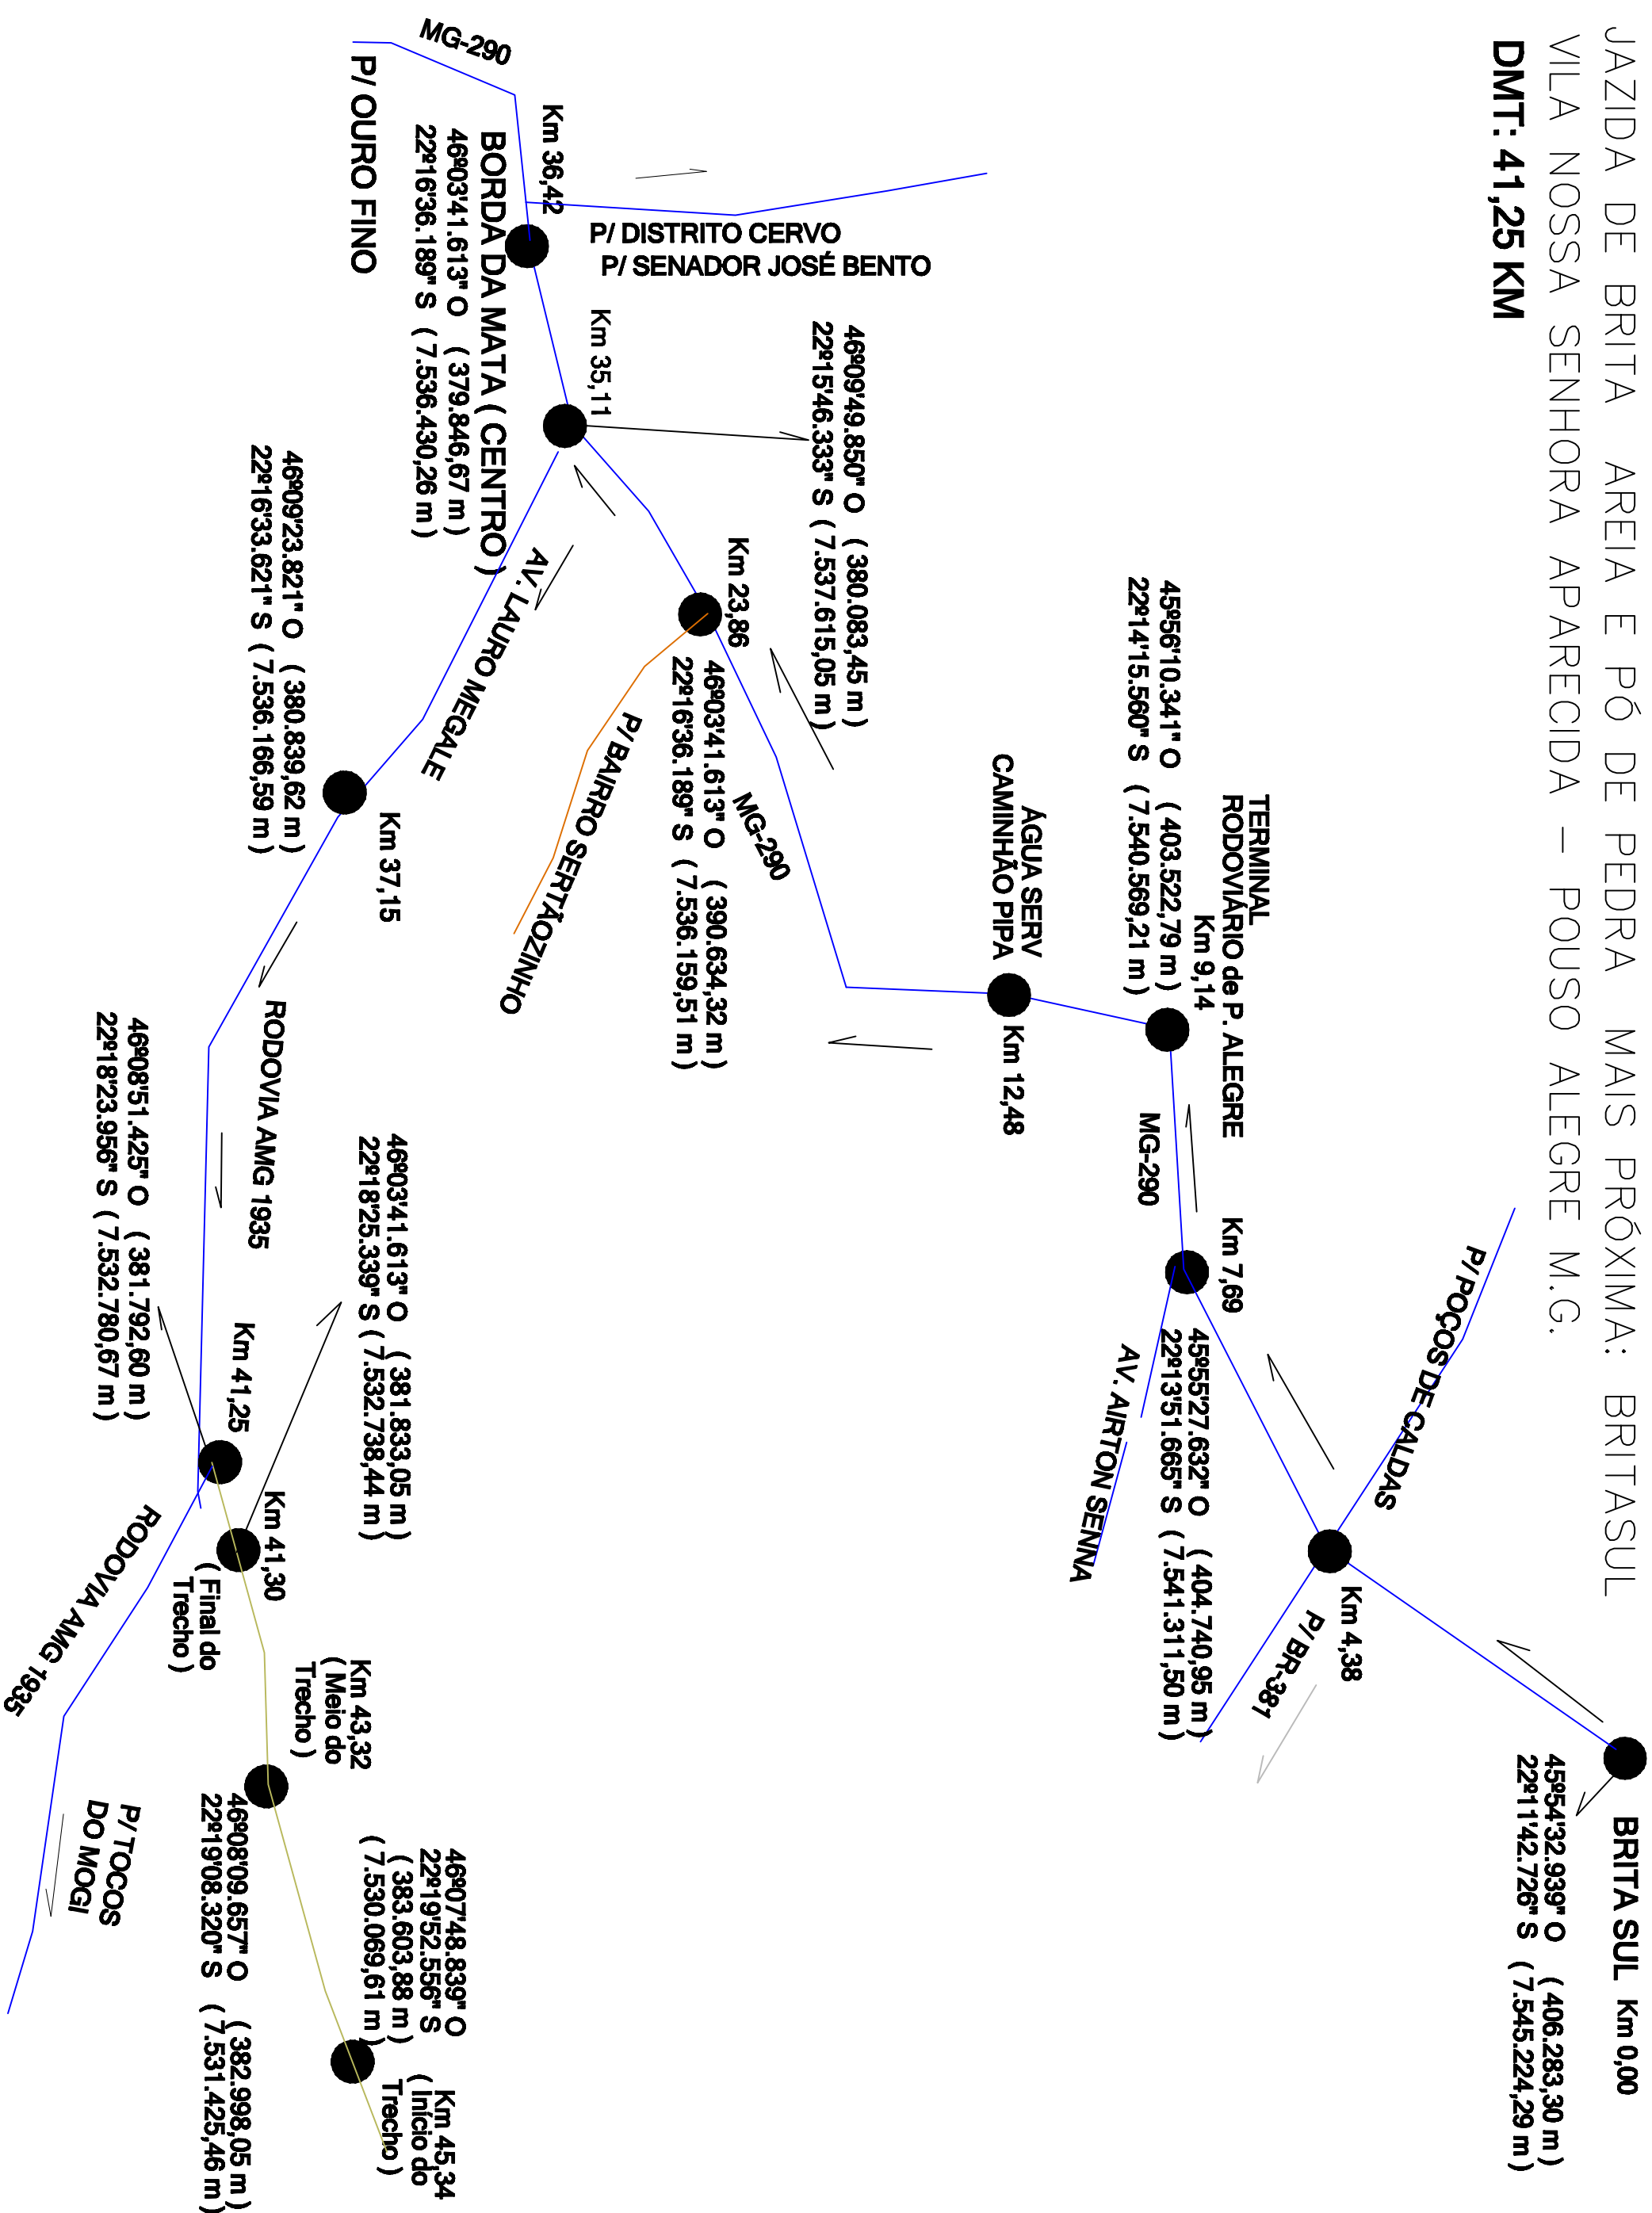

FÁBRICA DE PISO INTERTRAVADO MAIS PRÓXIMA
POUSO BLOCO – BAIRRO FÁTIMA – POUSO ALEGRE M.G.
DMT: 34.83 KM

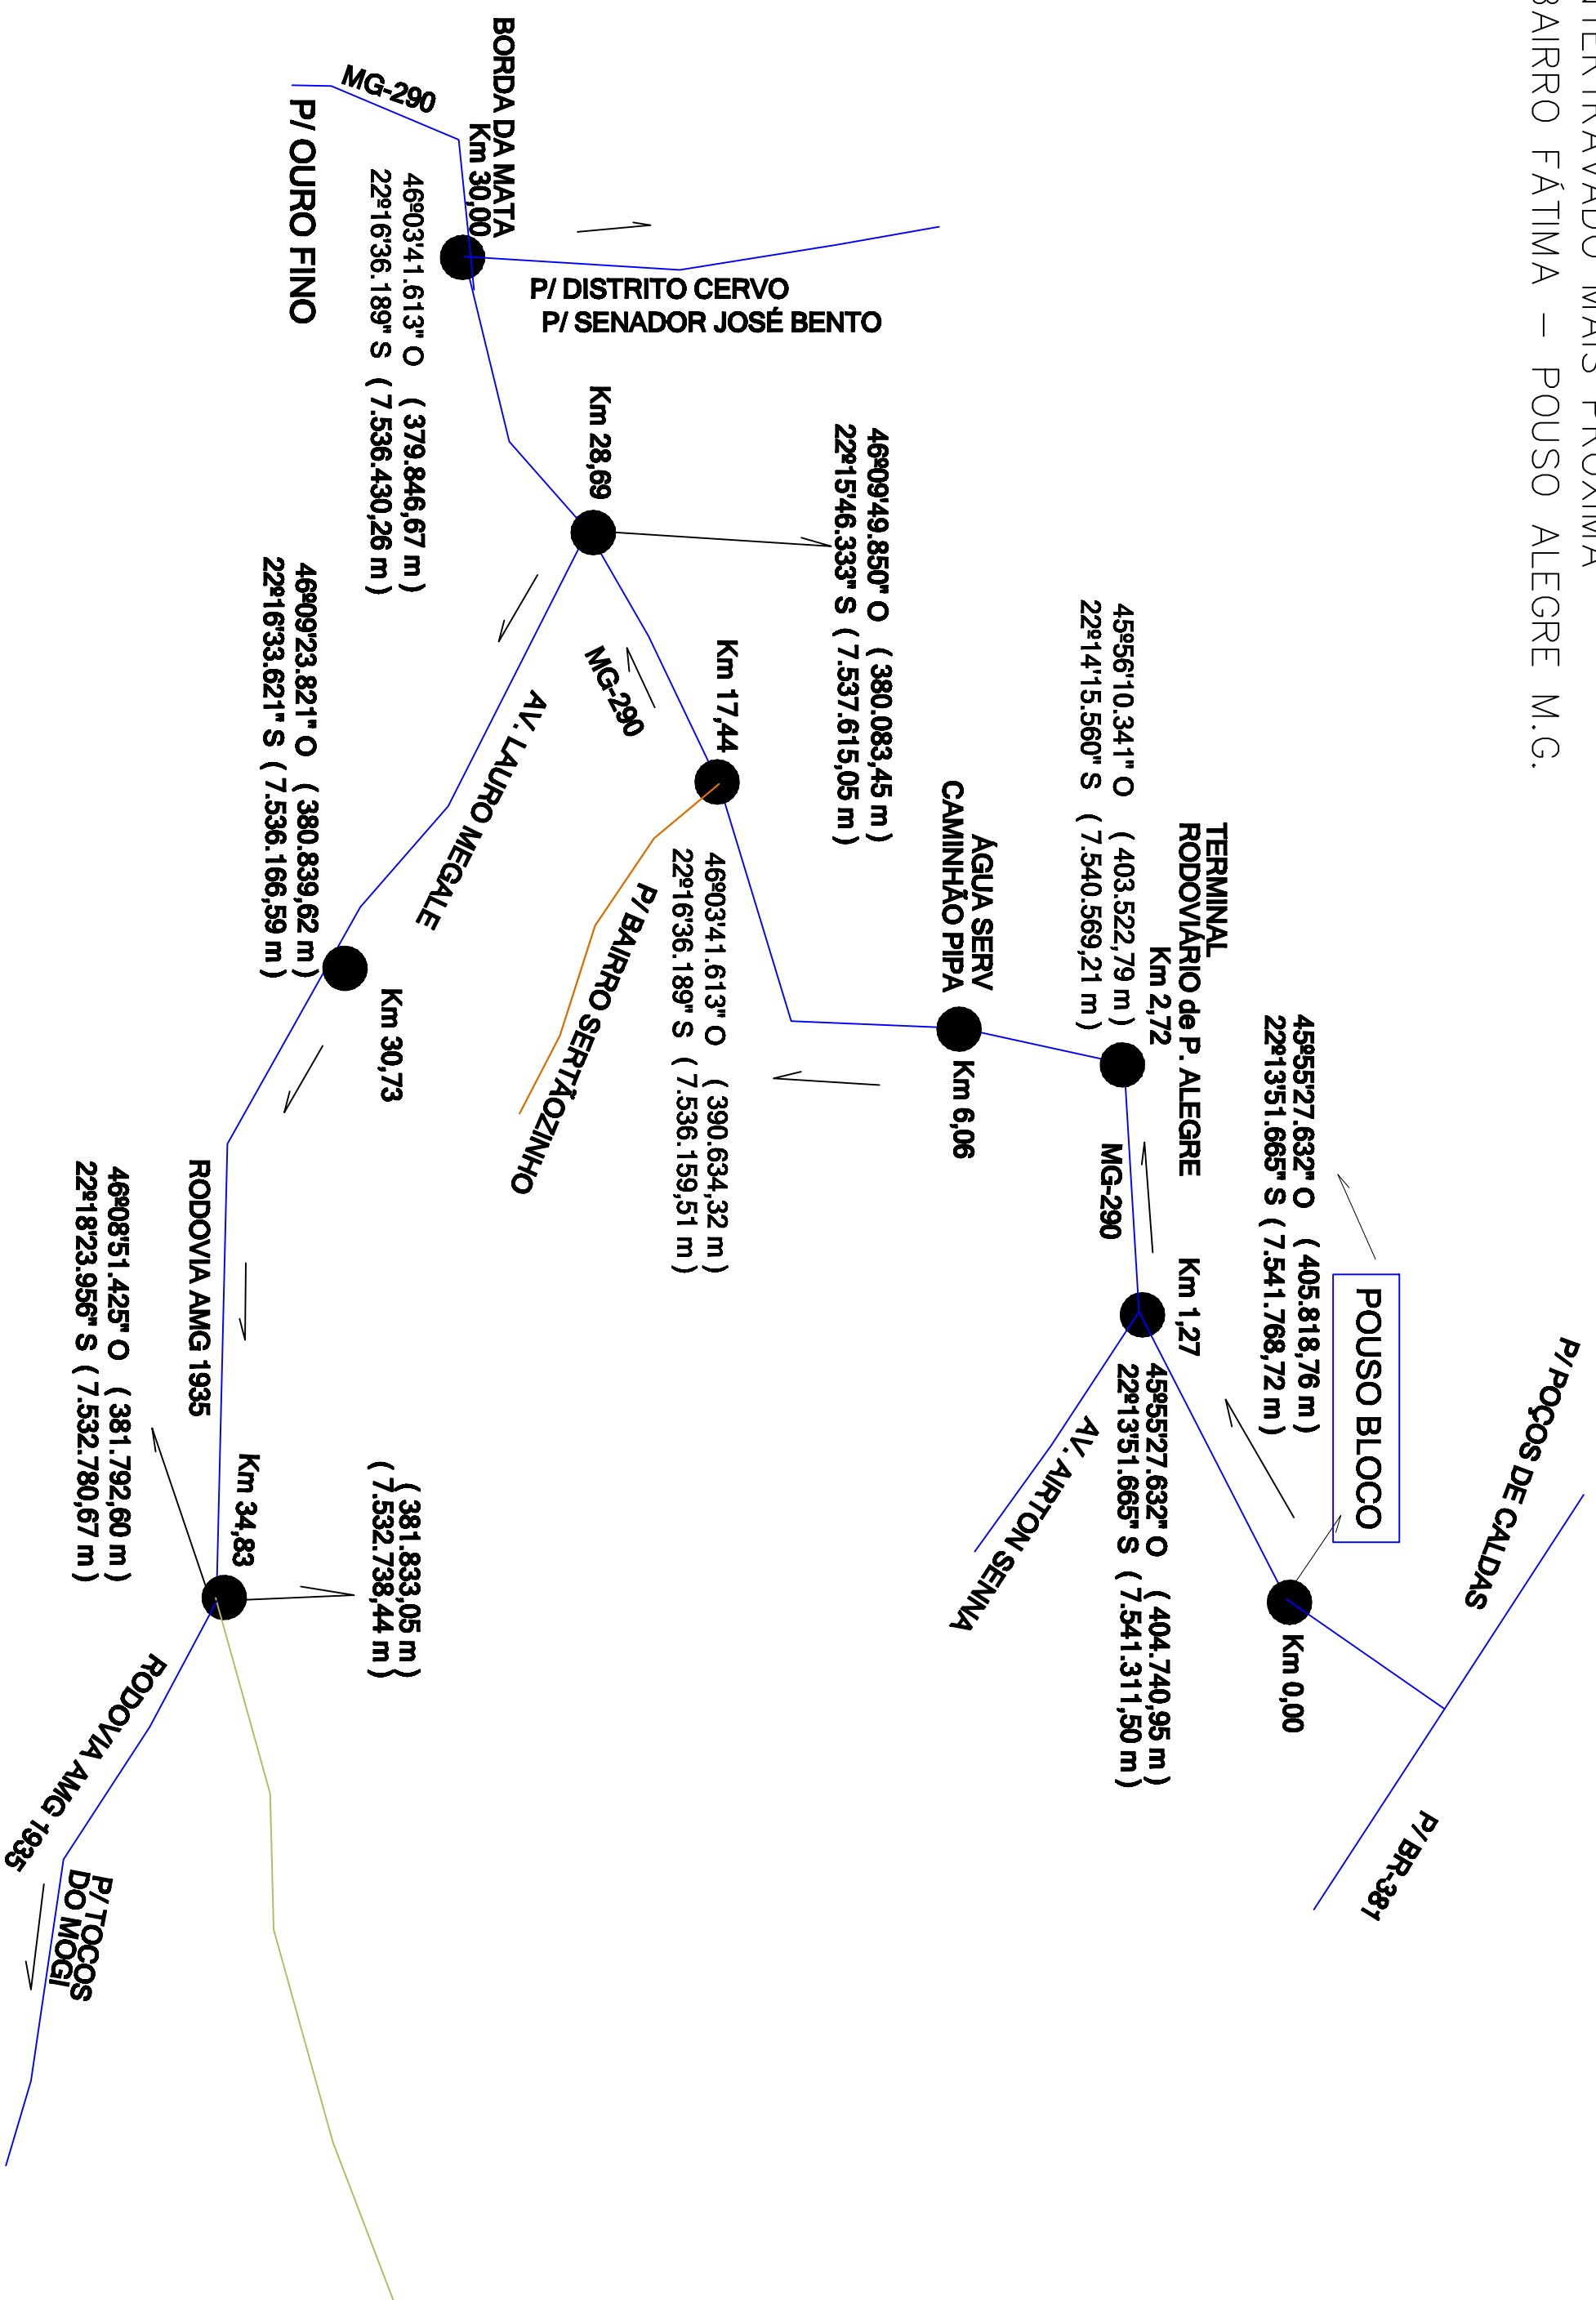

DMT PISO / AREIA / PÓ DE PEDRA		FOLHA 02/02
PAVIMENTAÇÃO EM PISO INTERTRAVADO 16 FACES LOCALIZAÇÃO: ESTRADA MUNICIPAL BAIRRO PALMA BORDA DA MATA - M.G.		
PROPRIETARIO: PREFEITURA MUNICIPAL DE BORDA DA MATA - MG. CEP 37564-000 ESCALAS 1: 1000		
DMT PISO / AREIA / / PÓ DE PEDRA	ASSINATURAS	
" COMO MOSTRADO " "CONFORME MOSTRADO"	<p>_____</p> <p>PREF. MUNIC. DE BORDA DA MATA</p> <p>TATIANA PIRES PEREIRA COBRA</p> <p>PREFEITA MUNICIPAL</p> <p>RESP. : _____</p> <p>TECNICO</p> <p>CASSIA M. B. EKLUND ALENCAR</p> <p>ENG. CIVIL – CREA 75.656/D</p> <p>ART MG</p>	
DADOS DO PROJETO	DESENHO: ELIZO JOSÉ DE ALENCAR ENG. CIVIL - CREA 38.169/D	
GUIA/SARJETA EXTRUSADA: 704,00 m		
PAVIMENTAÇÃO: 1.971,20 m²		
27/06/2.025	PROJETO APROVADO Pref. Municipal de Borda da Mata	