





DETALHE 01:
CORTE - CAMADAS INTERTRAVADO S/ ESCALA

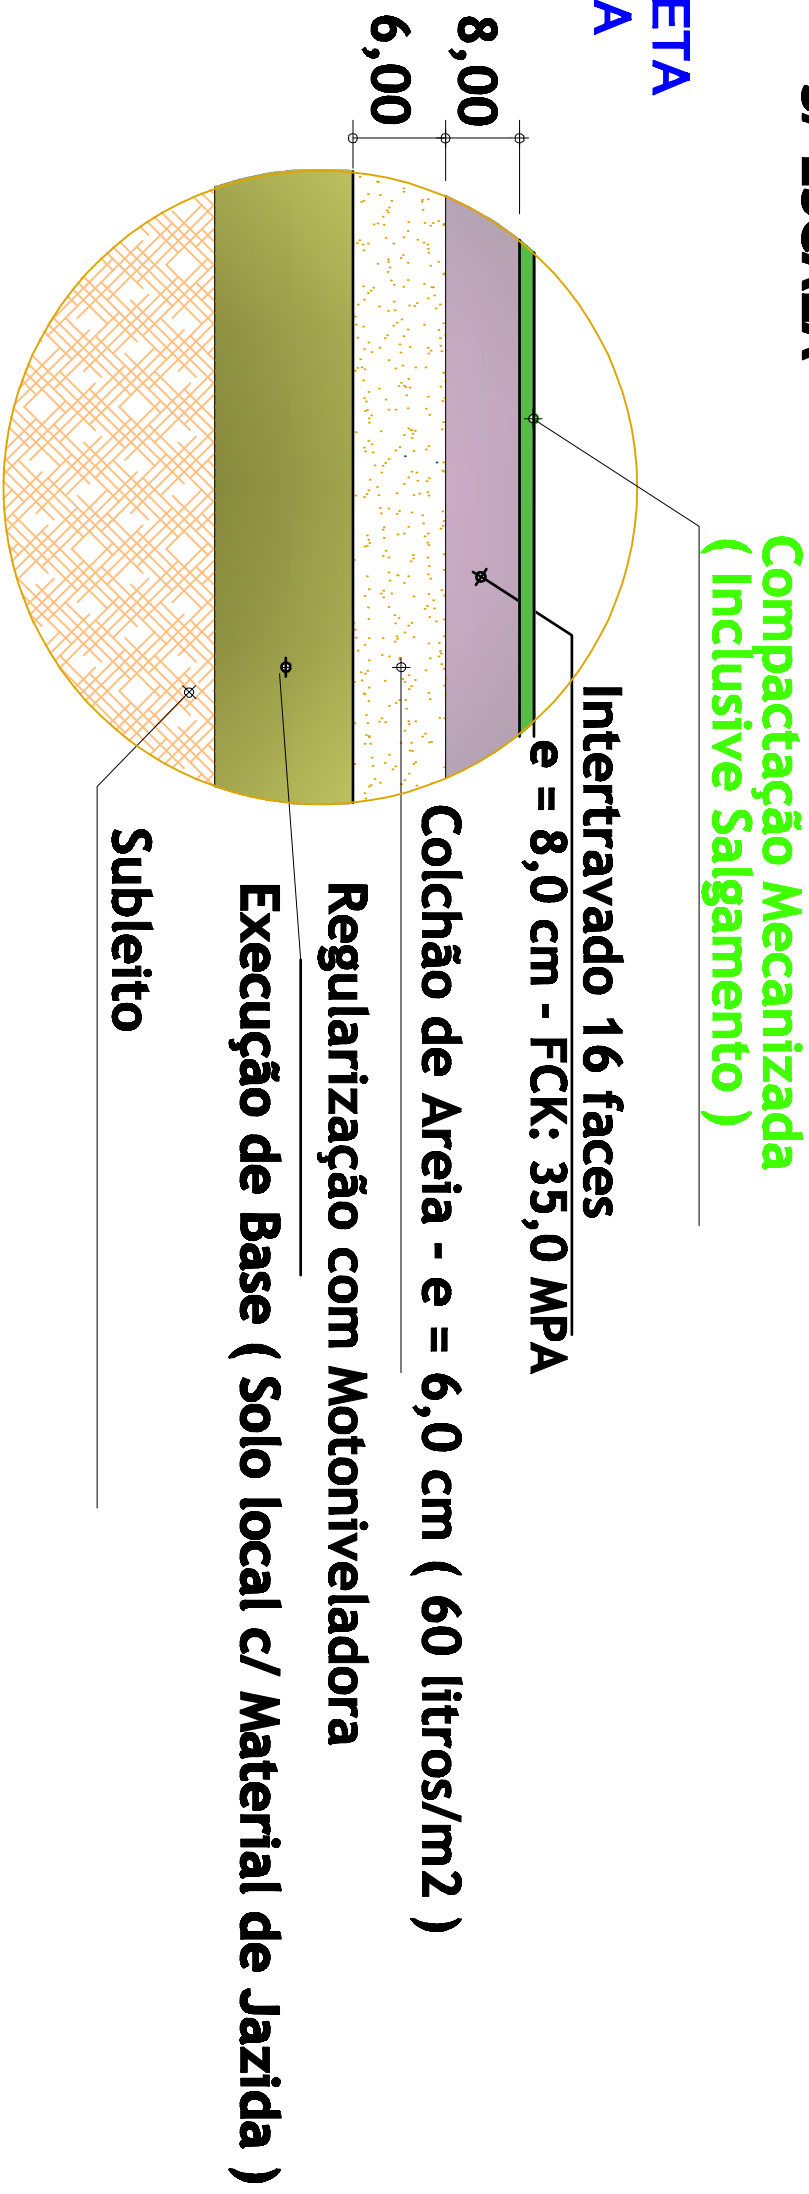

unidade: centímetros

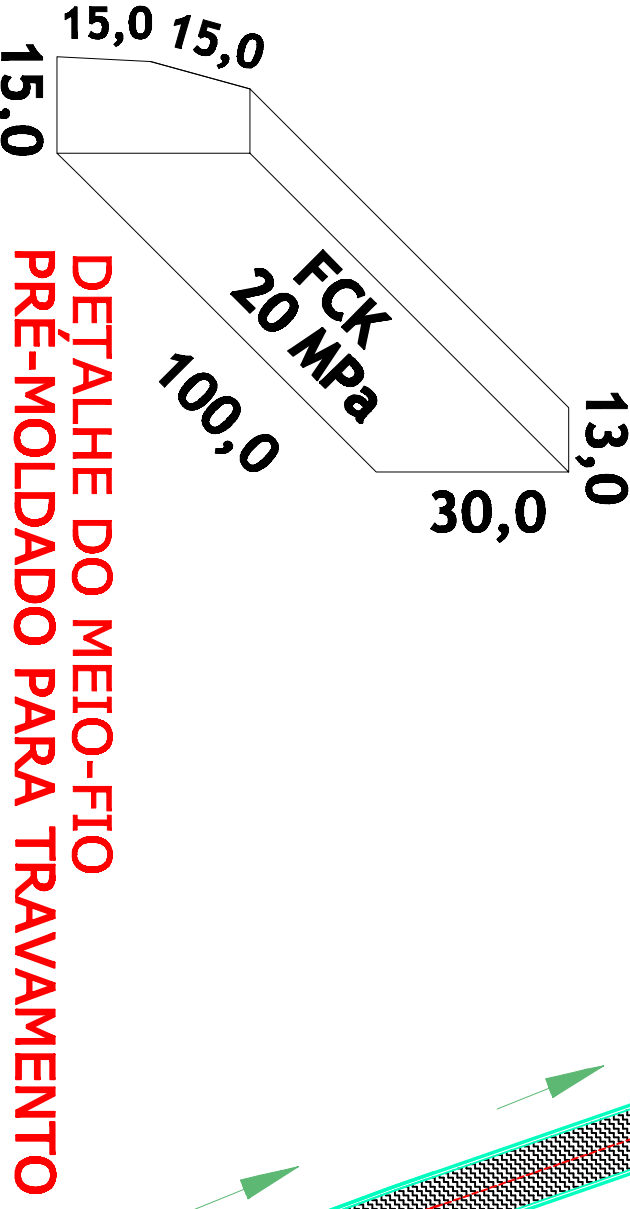

unidade: centímetros

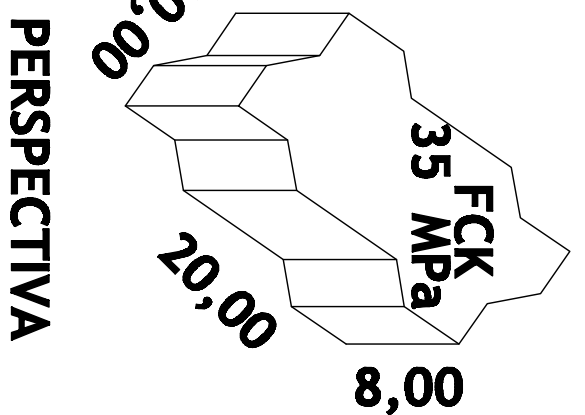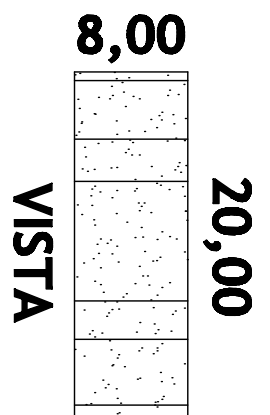


DETALHE DO PISO INTERTRAVADO

unidade: centímetros

RESPONSABILIDADE TÉCNICA E GARANTIA

REALATIVO ao disposto no ART. 618 do CÓDIGO CIVIL BRASILEIRO, entende-se que o prazo de 5 (cinco) anos, é de GARANTIA, e NÃO de PRESCRIÇÃO

DRENAGEM SUPERFICIAL
GUIA (MEIO-FIO) / SARJETAS EXTRUSADAS

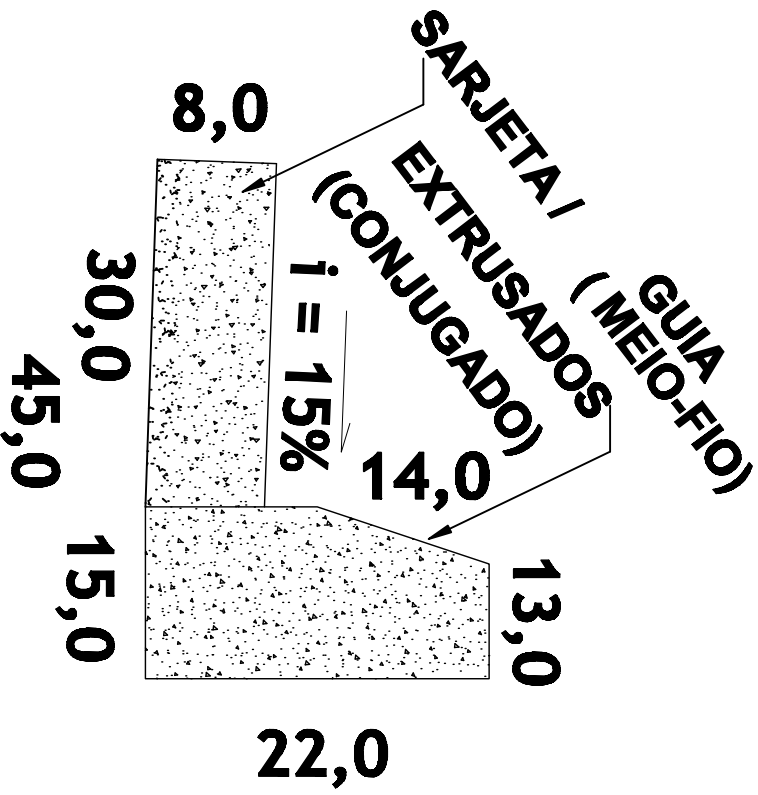

unidade: centímetros

GUIA / SARJETA EXTRUSADA EM TODA A EXTENSÃO DOS BORDOS DA ESTRADA (CONCRETO FCK 20 MPa)

(ARGAMASSA DE ACABAMENTO: 1:4 – CIMENTO: AREIA)

PROJETO DE PAVIMENTAÇÃO	FOLHA 01/02
-------------------------	-------------

PAVIMENTAÇÃO EM PISO INTERTRAVADO 16 FACES

LOCALIZAÇÃO: ESTRADA MUNICIPAL BAIRRO PALMA BORDA DA MATA - MG.

PROPRIETÁRIO: PREFEITURA MUNICIPAL DE BORDA DA MATA - MG.

CEP 37564-000

ESCALAS 1: 1000

DMT PISO / AREIA / PÓ DE PEDRA

VER FL. 02/02

ASSINATURAS

PREF. MUNIC. DE BORDA DA MATA

TATIANA PIRES PEREIRA COBRA

PREFEITA MUNICIPAL

RESP. TÉCNICO

CASSIA M. B. EKLUND ALENCAR

ENG. CIVIL – CREA 75.656/D

DADOS DO PROJETO

GUIA/SARJETA EXTRUSADA: 704,00 m

PAVIMENTAÇÃO: 1.971,20 m²

ART MG

DESENHO: ELIZONSE DE ALENCAR

ENG. CIVIL - CREA 38.1680

PROJETO APROVADO

27/06/2.025

Prof. Municipal de Borda da Mata