
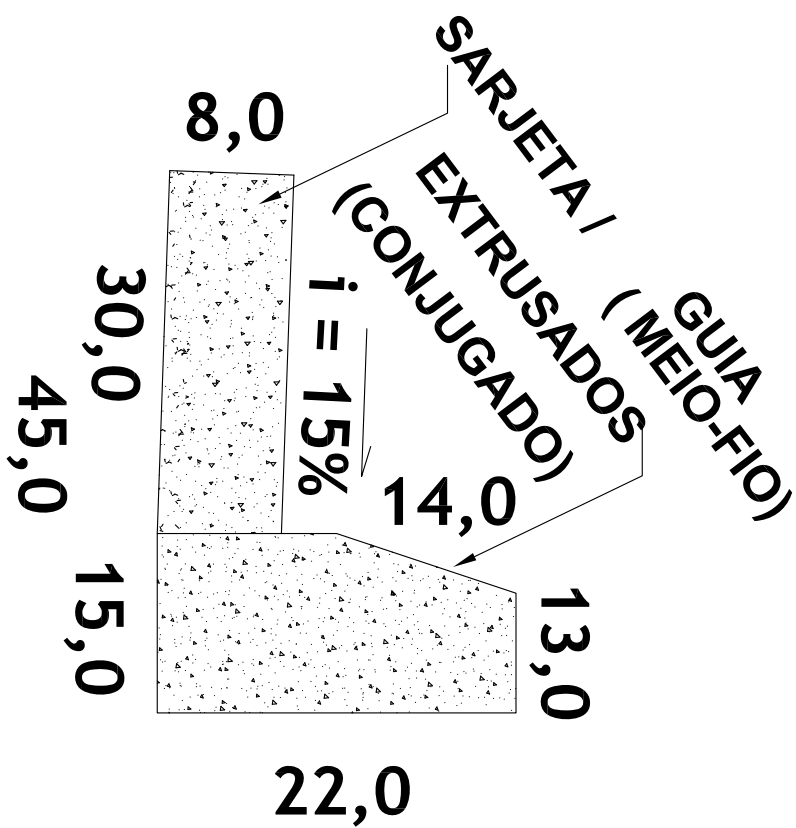


DRENAGEM SUPERFICIAL
GUIA (MEIO-FIO) / SARJETA
EXTRUSADA

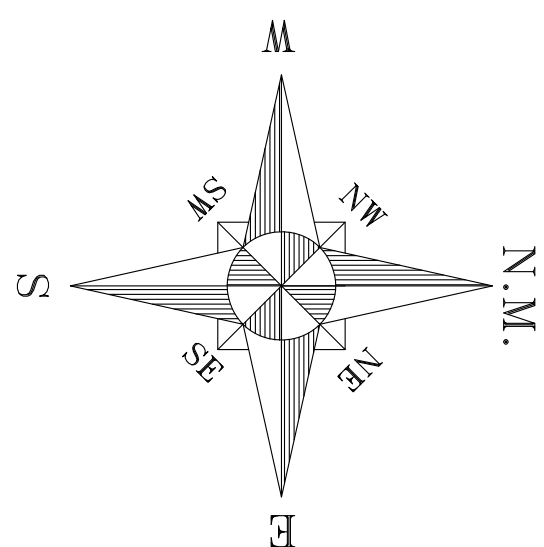


unidade: centímetros

GUIA / SARJETA EXTRUSADA
EM TODA A EXTENSÃO DOS
BORDOS DA ESTRADA
(CONCRETO FCK 20 MPa)
(ARGAMASSA DE ACABAMENTO: 1:4 - CIMENTO: AREIA)

E16+10 [381.287,2968 m
7.538.385,7313 m

TERRENO
NATURAL
APILOADO

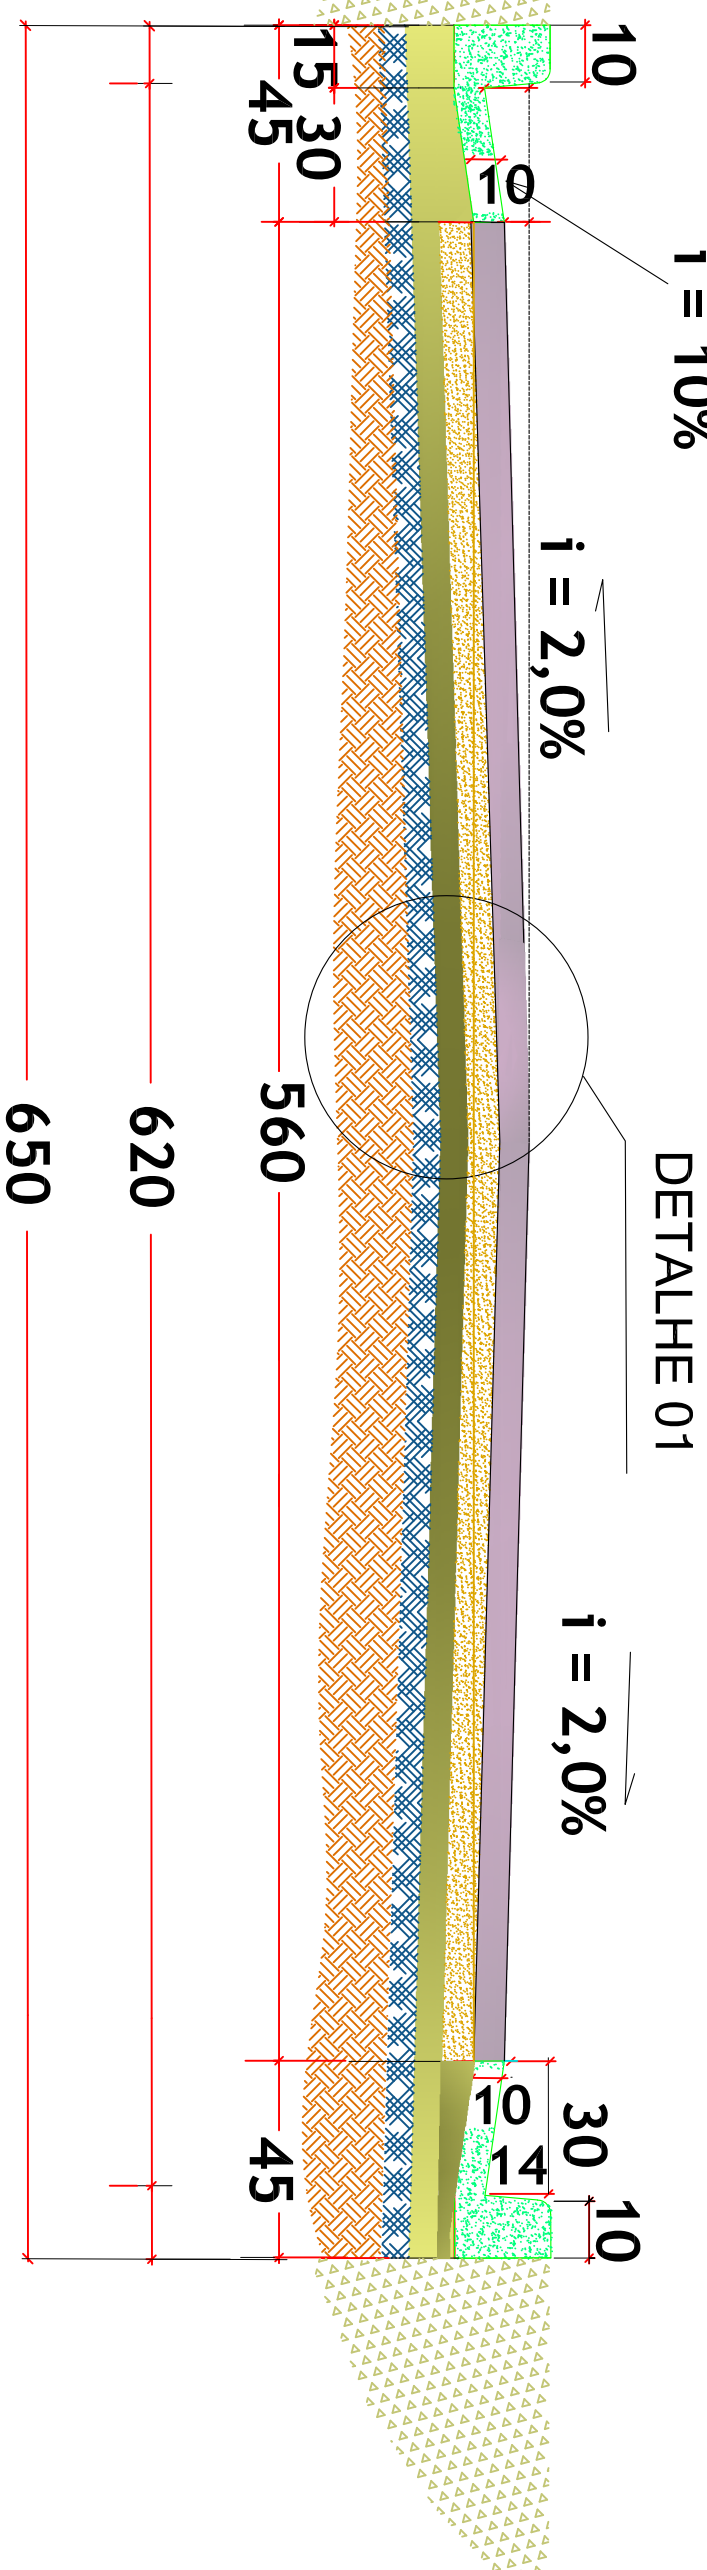


PERFIL LONGITUDINAL


unidade: centímetros

DETALHE 01:
CORTE - CAMADAS INTERTRAVADO
S/ ESCALA


Compactação Mecanizada
(Inclusive Salgamento)

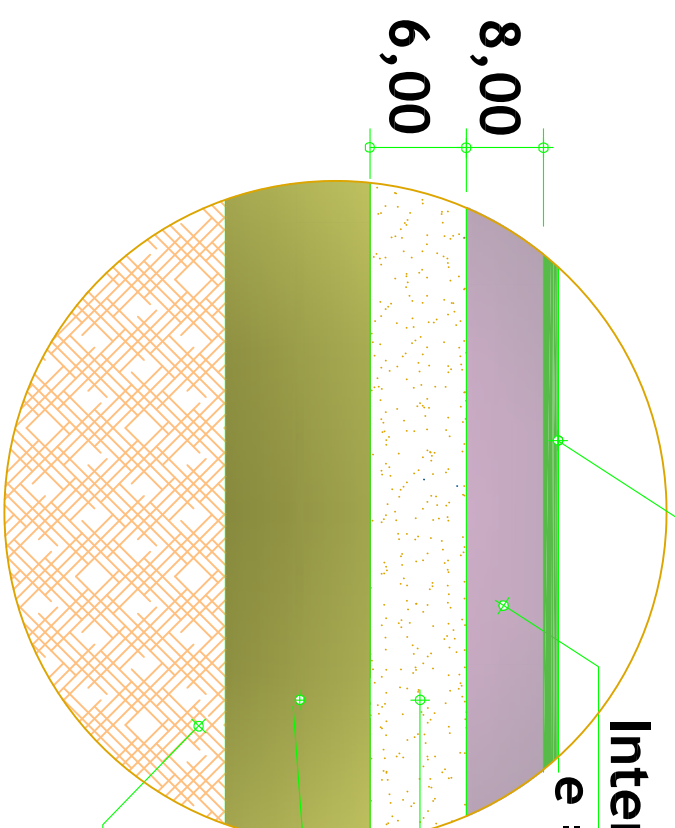

unidade: centímetros

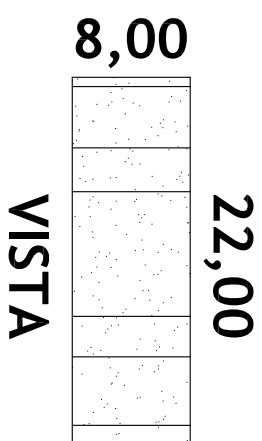


PLANTA BAIXA

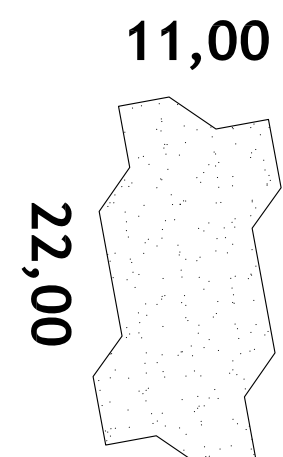

DETALHE DO MEIO-FIO
PRÉ-MOLDADO PARA TRAVAMENTO

unidade: centímetros

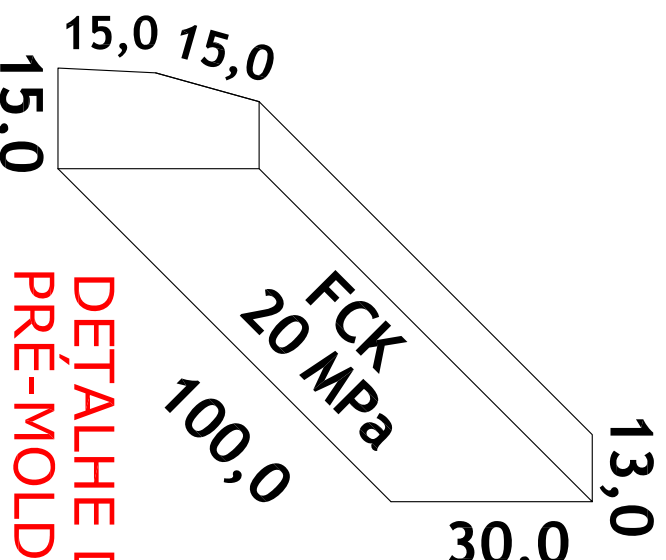

E0 [381.070,2841 m
7.538.153,0620 m

P/ CENTRO
MG 290

P/ BR381

OBRIGAÇÕES DA EMPRESA EXECUTORA:

- 1- APRESENTAÇÃO DO MÉTODO E SEQUÊNCIA DE EXECUÇÃO DOS SERVIÇOS
- 2- APRESENTAÇÃO DOS EQUIPAMENTOS, EXTRUSORA, MÁQUINAS, CAMINHÕES
- 3- PREVER NA EMBOCADURA EXISTENTE GUIA (MEIO-FIO) REBAIXADO
- 4- TRABALHOS SÔMENTE EM DIAS COM SOL

RESPONSABILIDADE TÉCNICA E GARANTIA

REALATIVO ao disposto no ART. 618 do CÓDIGO CIVIL
BRASILEIRO, entende-se que o prazo de 5 (cinco) anos,
é de GARANTIA, e NÃO de PRESCRIÇÃO

PROJETO DE PAVIMENTAÇÃO

FOLHA
01/02

PAVIMENTAÇÃO EM PISO INTERTRAVADO 16 FACES

LOCALIZAÇÃO: RUA EDSON DE LIMA
BORDA DA MATA - M.G.

PROPRIETÁRIO:
PREFEITURA MUNICIPAL DE BORDA DA MATA - MG.
CEP 37564-000
ESCALAS 1: 1000

DMT PISO / AREIA /
/ PÓ DE PEDRA

ASSINATURAS

VER FL 02/02

TATIANA PIRES PEREIRA COBRA
PREFEITA MUNICIPAL

DADOS DO PROJETO

CASSIA . B. EKLUND ALENCAR
ENG. CIVIL - CREA 75.656/D

GUIA/SARJETA EXTRUSADA:

660,00 m

PAVIMENTAÇÃO: 1.848,00 m2

DESENHO:
ELZO JOSE DE ALENCAR
ENG. CIVIL - CREA 38.165/D

27/06/2.025

PROJETO APROVADO

Pref. Municipal de Borda da Mata

DETALHE DO PISO INTERTRAVADO

unidade: centímetros