



JAZIDA DE AREIA E PÓ DE PEDRA MAIS PRÓXIMA: BRITASUL – 30,29 Km
VILA NOSSA SENHORA APARECIDA – POUSO ALEGRE M.G.
DMT 30,29 KM

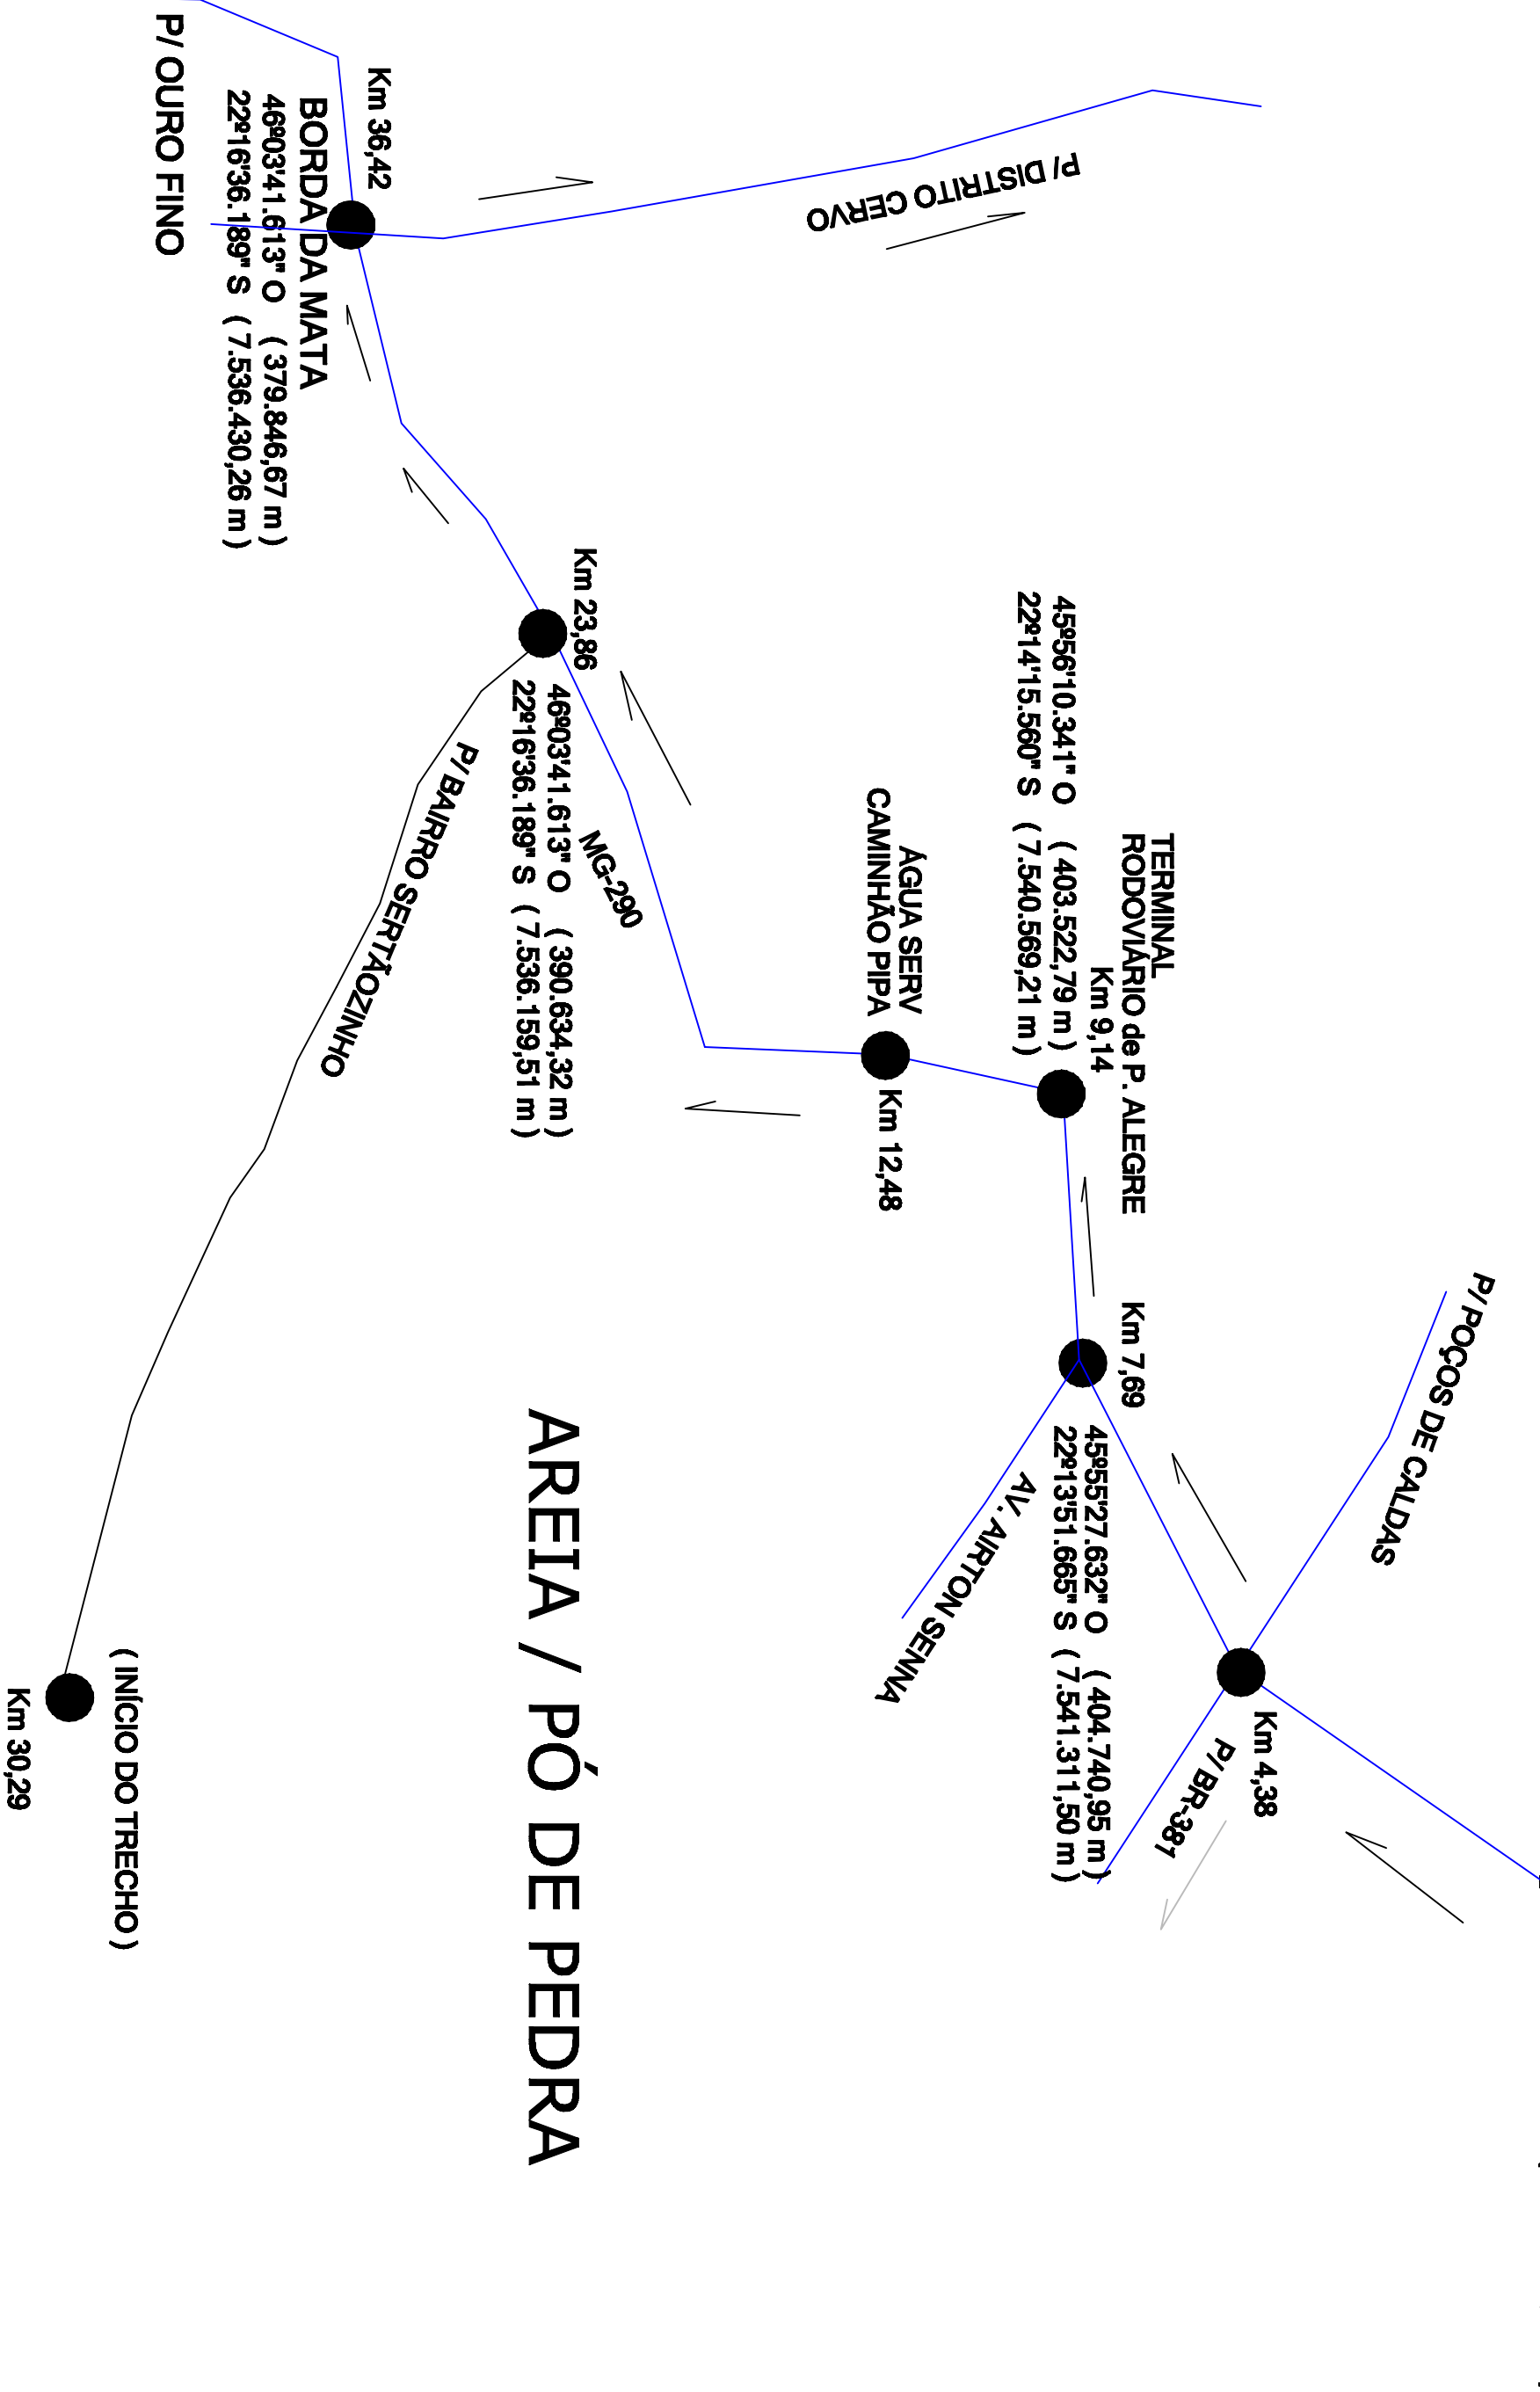

AREIA / PÓ DE PEDRA

FÁBRICA DE PISO INTERTRAVADO MAIS PRÓXIMA – 23,87 Km
POUSO BLOCO – BAIRRO FÁTIMA – POUSO ALEGRE M.G.
DMT 23,87 KM

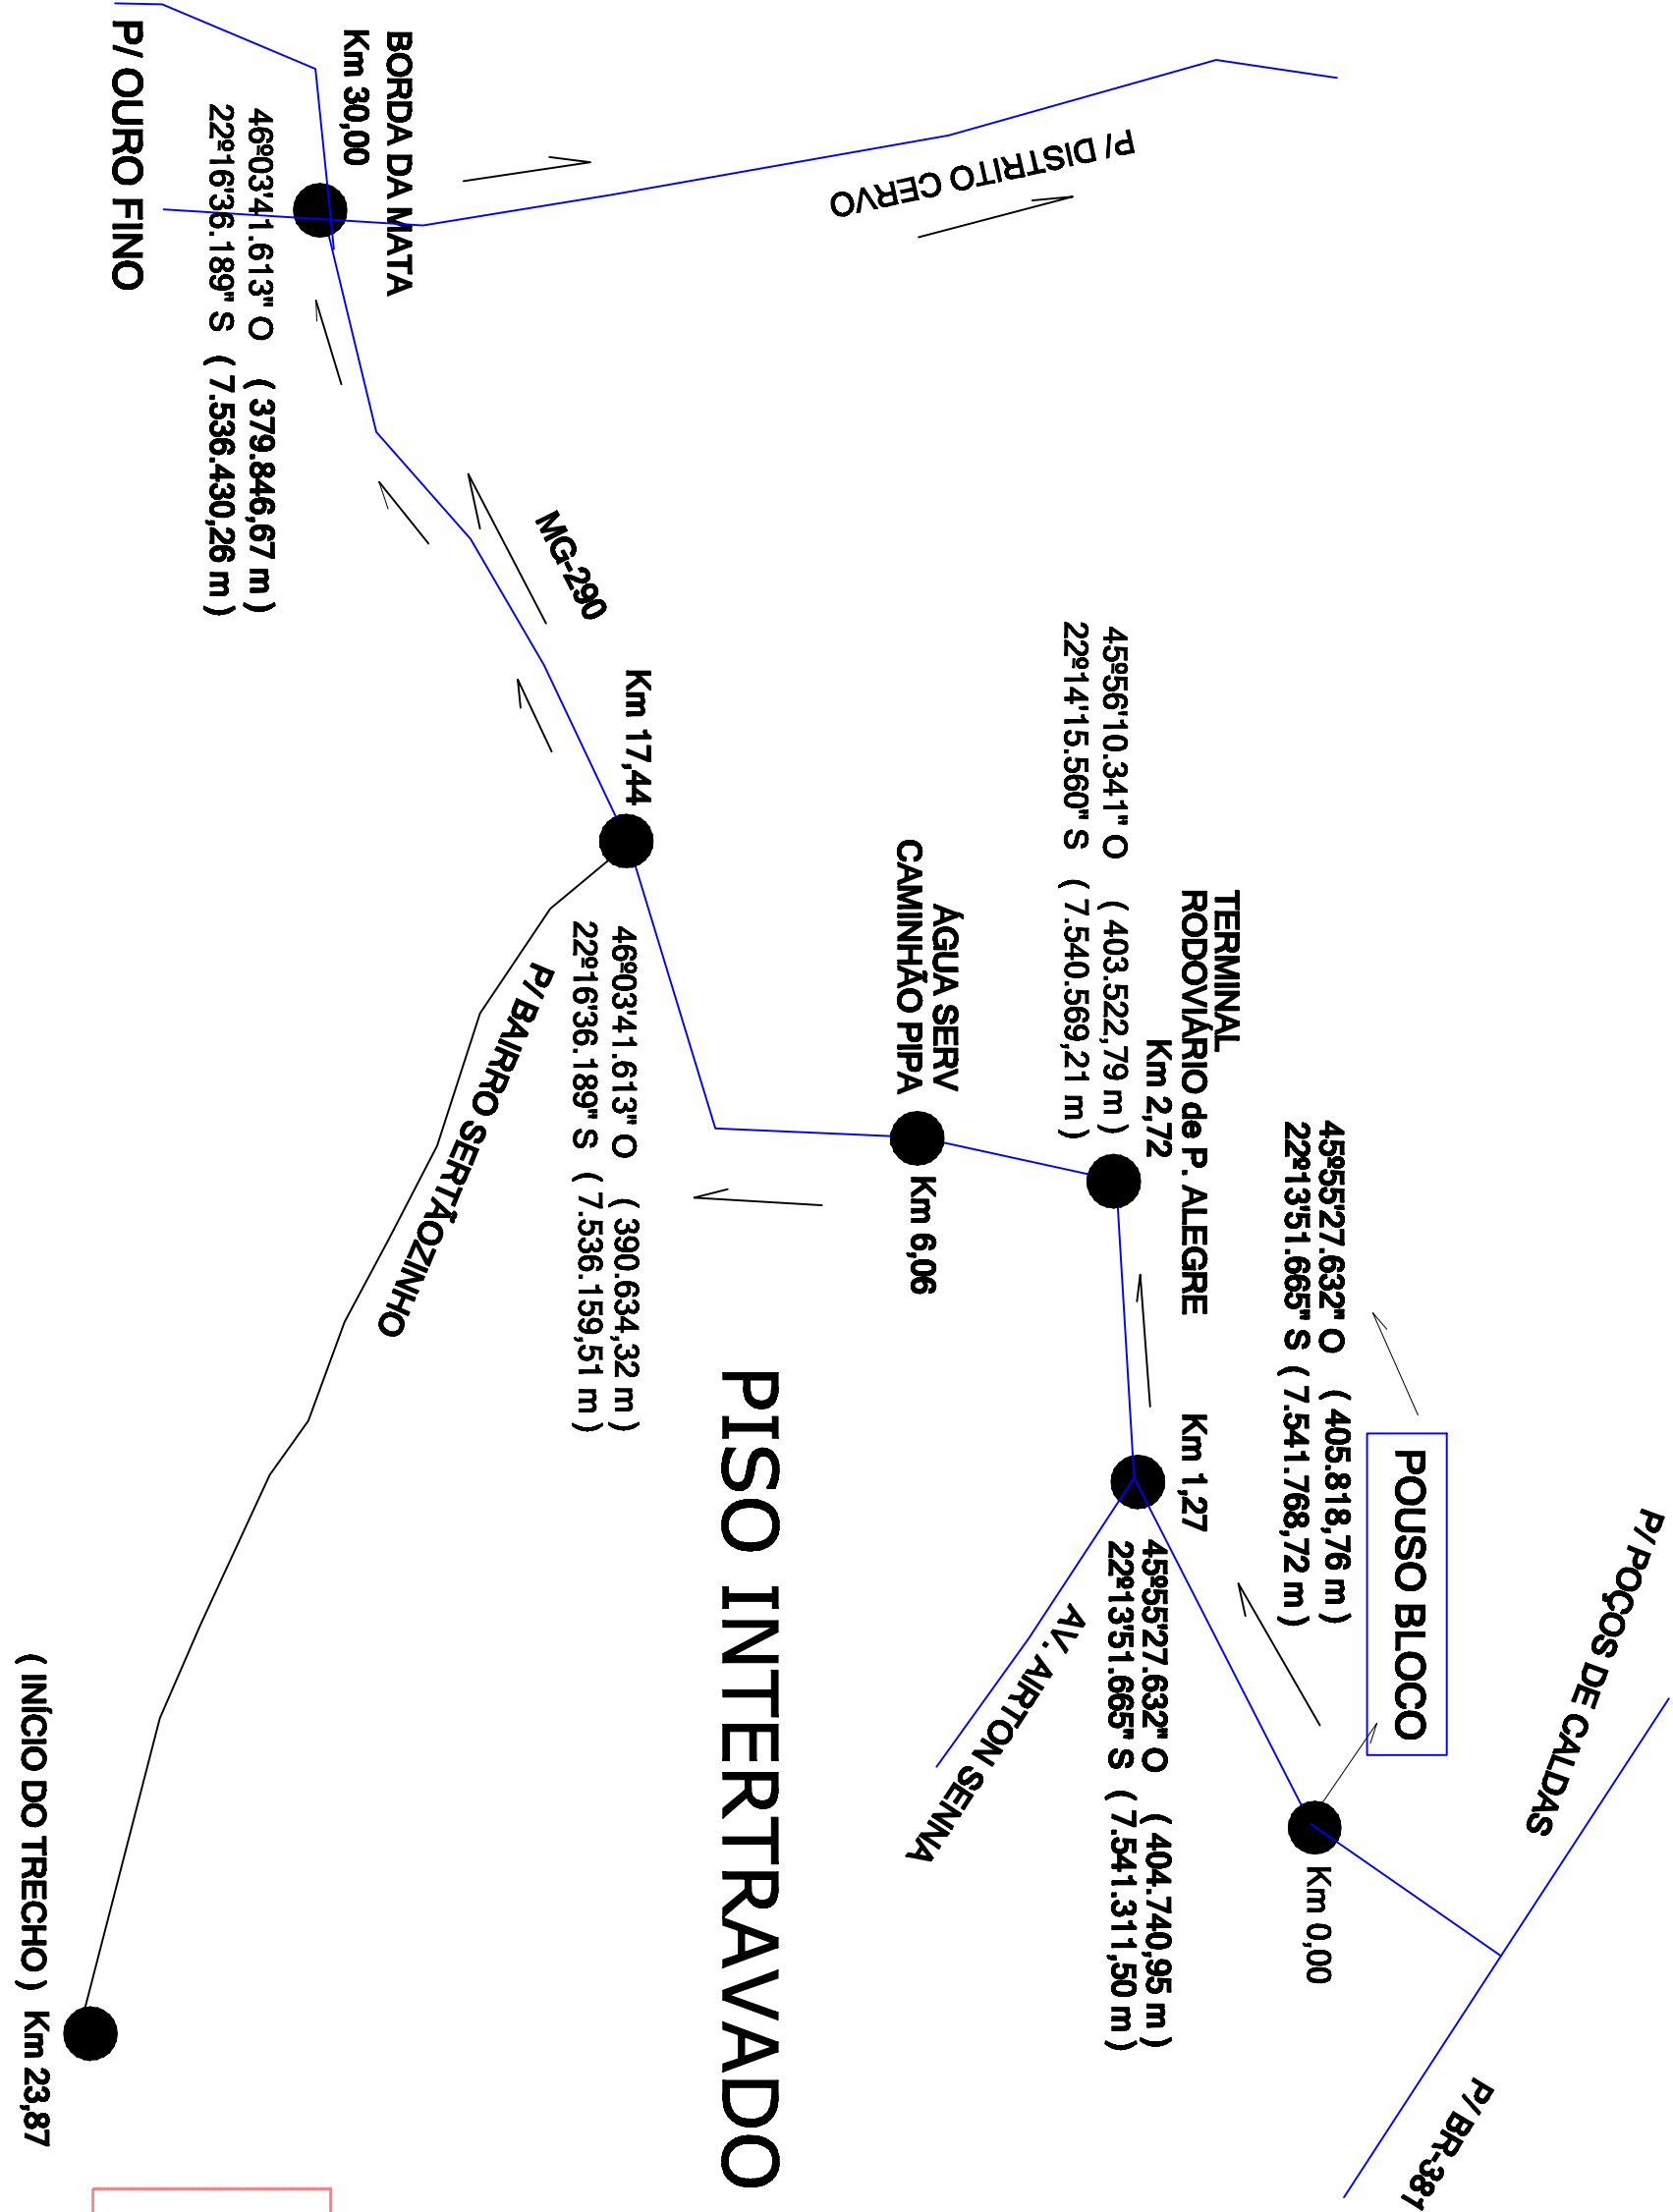

PISO INTERTRAVADO

RESPONSABILIDADE TÉCNICA E GARANTIA

REALATIVO ao disposto no ART. 618 do CÓDIGO CIVIL
BRASILEIRO, entende-se que o prazo de 5 (cinco) anos,
é de GARANTIA, e NÃO de PRESCRIÇÃO

DMT PISO / AREIA / PÓ DE PEDRA

FOLHA
02/02

PAVIMENTAÇÃO EM PISO INTERTRAVADO 16 FACES
LOCALIZAÇÃO: ESTRADA MUNICIPAL BAIRRO
SERTÃOZINHO - BORDA DA MATA - M.G.

PROPRIETARIO:
PREFEITURA MUNICIPAL DE BORDA DA MATA - MG.
CEP 37564-000

ESCALAS 1: 1000

DMT PISO / AREIA /
/ PÓ DE PEDRA

ASSINATURAS

PREF. MUNIC. DE BORDA DA MATA

TATIANA PIRES PEREIRA COBRA

PREFEITA MUNICIPAL

RESP. : _____

TÉCNICO

CASSIA . B. EKLUND ALENCAR

ENG. CIVIL – CREA 75.656/D

ART: MG

GUIA/SARJETEA EXTRUSADA:

712,00 m

PAVIMENTAÇÃO: 2.276,40 m2

DESENHO:
EKLUND ALENCAR
ENG. CIVIL - CREA 75.656/D

PROJETO APROVADO
Pref. Municipal de Borda da Mata

TATIANA PIRES PEREIRA COBRA
PREFEITA MUNICIPAL